


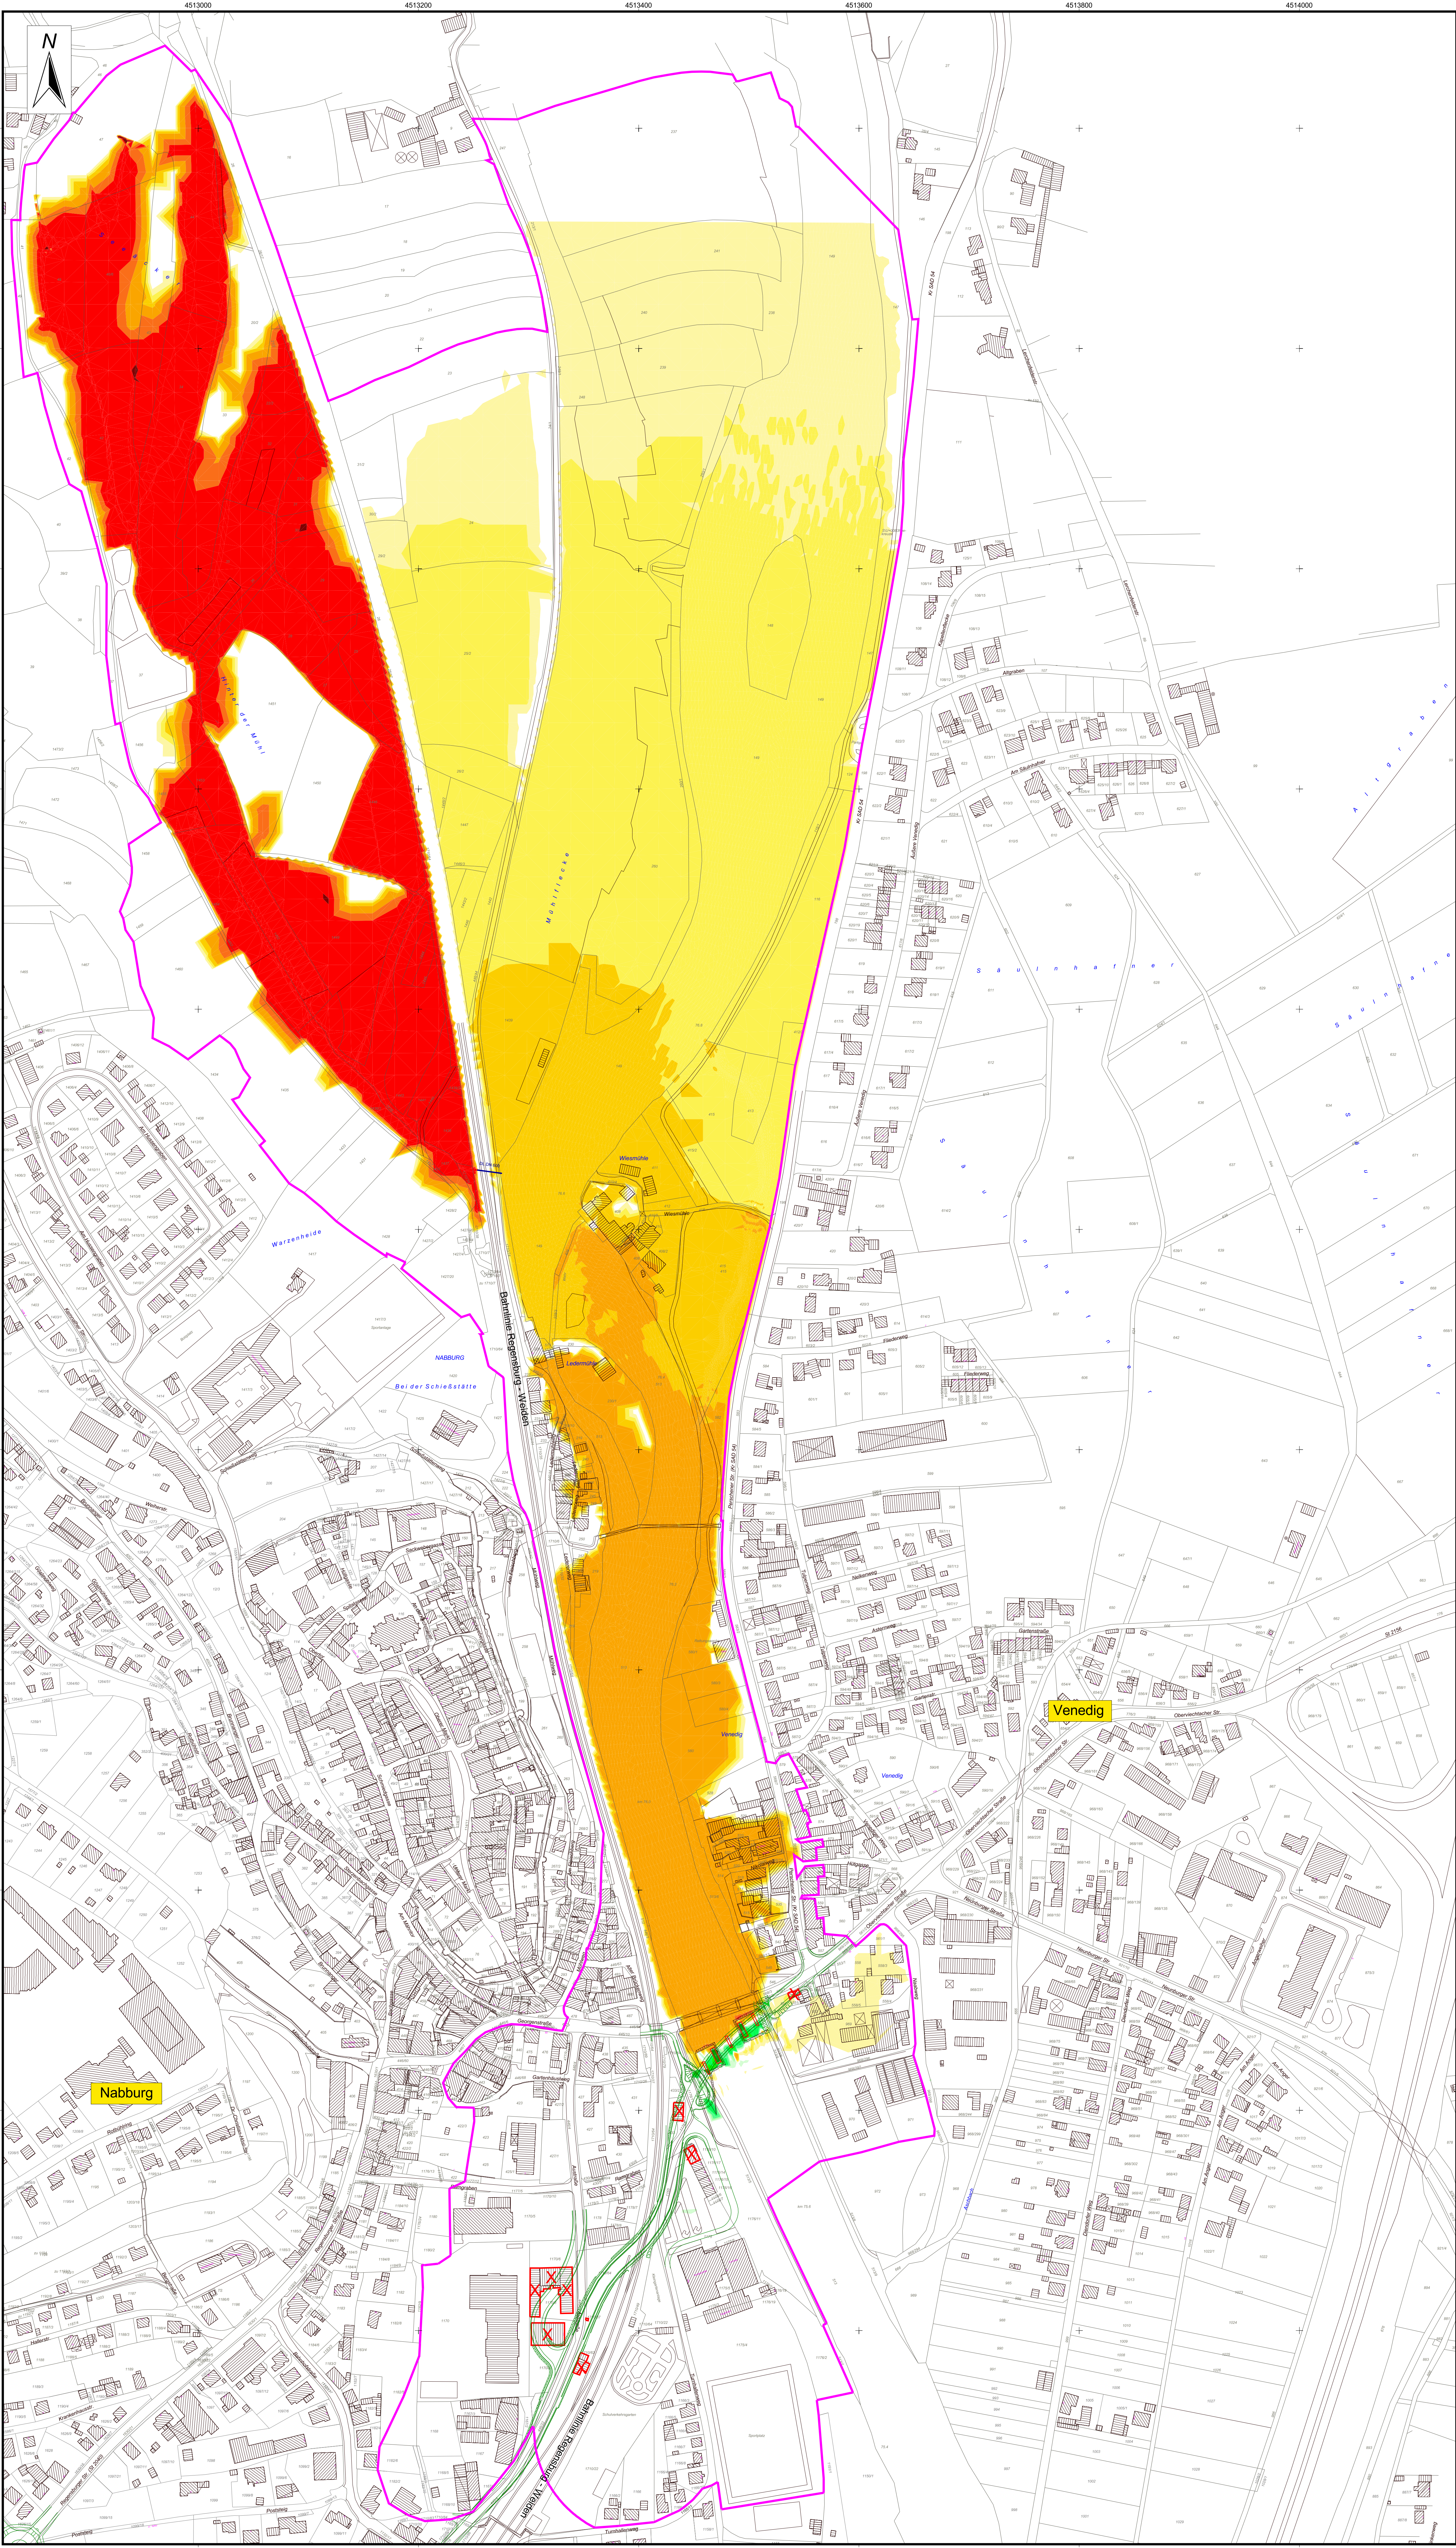

Vergleich Ist - Bauzustand (HQ 20) (Differenzenplan)

Legende

- Straßenkörper geplante St 2040
- Beweissicherungskorridor
- Gebäudeabbruch, Rückbau

Wasserspiegeldifferenzen (in m) zwischen dem
IST-Zustand (Bestand, ohne neues Bauwerk)
und dem PLAN-Zustand (mit neuem Bauwerk)

	d < -0.20		0.01 - 0.02
	-0.20 - -0.15		0.02 - 0.03
	-0.15 - -0.10		0.03 - 0.05
	-0.10 - -0.05		0.05 - 0.10
	-0.05 - -0.03		0.10 - 0.15
	-0.03 - -0.02		0.15 - 0.20
	-0.02 - -0.01		0.20 <= d

Die im Plan dargestellten Wasserspiegeldifferenzen
sind nur für die vorliegende Bauphase zutreffend.

Entwurfsbearbeitung:	KEMPA	bearbeitet:	Sep. 2016	A. Diel
HOCHWASSER GEFÄHRLICHKEIT		gezeichnet:	Sep. 2016	A. Diel
WIKI		geprüft:	Sep. 2016	K.-H. Diel
		FSR Nr.:		
		Projekt:	011000	

Staatliches Bauamt Amberg-Weizsach	bearbeitet:	16.12.2016	Steininger
Archivstraße 1	gezeichnet:	16.12.2016	Vielmann
92224 Amberg	FSR Nr.:		
Tel.: 0921/307-0, Fax: 0921/307-188, E-Mail: poststelle@bauamt.amberg-weizsach.de	Projekt:	2016, Nabburg, Tübingen	
	Plan:		

a	Tekst vom 27.01.2017	27.01.2017	Diel
Nr.:	Art der Änderung	Datum	Zeichen

Planfeststellung

Staatliches Bauamt Amberg-Weizsach	Unterlage / Blatt-Nr.: 10.3.3
Staatliches Bauamt Amberg-Weizsach	Hochwasserabfluss
Staatliches Bauamt Amberg-Weizsach	Lageplan
Staatliches Bauamt Amberg-Weizsach	Bauzustand
Staatliches Bauamt Amberg-Weizsach	Vergleich IST - BAU (HQ 20)
PROJEKT-Nr.:	Maßstab: 1 : 2000

St 2040 Amberg - Nabburg - Neunburg v. W.
Beseitigung des Bahnüberganges in Nabburg
Abschnitt 540 Station 1,347 Abschnitt 600 Station 0,043

aufgestellt: 27.01.2017	
Staatliches Bauamt Amberg-Weizsach	
Amberg, den 27.01.2017	