Fremdleitungen sind nachrichtlich geführt. Es besteht keine Gewähr auf Lage und Vollständigkeit.

Quelle: Geobasisdaten © Bayrische Vermessungsverwaltung

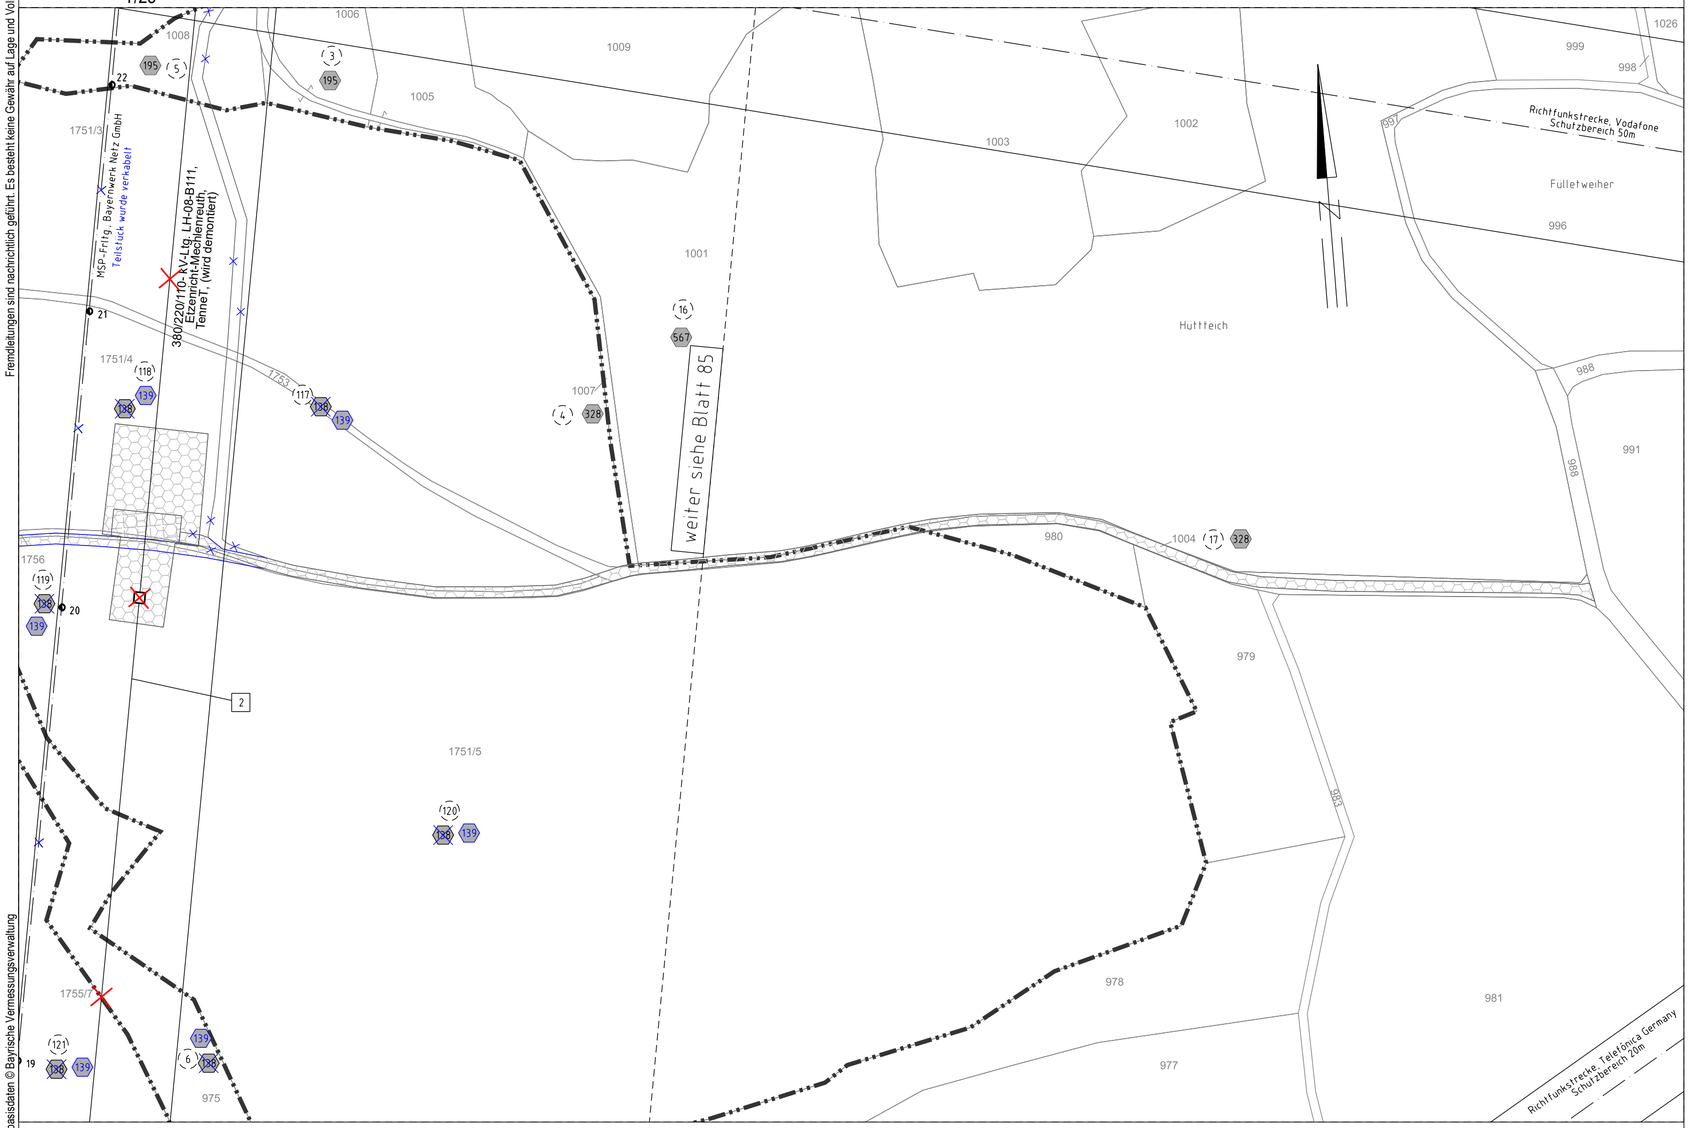

Gemeinde Falkenberg Gemarkung Falkenberg	Regierungsbezirk Oberpfalz Landkreis Tirschenreuth	Gemeinde Falkenberg Gemarkung Schönficht

1. Deckblatt

Unterlage 3.2
Blatt 86/98

TenneT
Taking power further

380/110-kV-Leitung
Reg.-Bezirksgrenze Oberfranken/Oberpfalz - UW Etzenricht
Ltg.Nr. B160

Lage-/Grunderwerbsplan

Mast Nr. 69 (B111) (Zuwegung)

2 Rückbau der 380/220/110-kV-Leitung LH-08-B111 (TenneT) UW Etzenricht - UW Mechlenreuth; Mast 1 - Mast 54, Mast 59 - Mast 117

Legende:

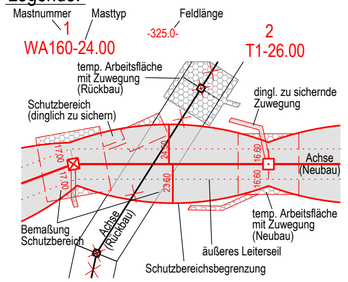

Blaueintragung entspricht Deckblattänderung

3	Bauwerksnummer
86	Flurstücksnummer
	Abspannmast
	Tragmast
1	Eigentümerschlüsselnr.
5 19	Grundstücksordnungsnr. Neubau/Rückbau
	dinglich zu sichernde Flächeninanspruchnahme
	bestehender Schutzstreifen
	temp. Flächeninanspruchnahme (Neubau)
	temp. Flächeninanspruchnahme (Rückbau)
	temp. Flächeninanspruchnahme durch Schutzgerüste (Neubau/Rückbau)

Grenzen:

Land	
Regierungsbezirk	
Kreis	
Stadt/Gem.	
Gemarkung	
Flurstück	
Waldeinschlag	

Planfeststellungsunterlage

Aufgestellt
Bayreuth, 15.03.2019
TenneT TSO GmbH

i.V. i.A.

Maßstab 1 : 2000 Einheit Meter

imp GmbH
Lise-Meitner-Straße 8
89081 Ulm
Part of Sweco

	Datum	Name
Bearb.	25.07.2018	Dißel
Gepr.	14.12.2018	Pfeiffer
Norm	DIN EN 50341-2-4: 04/2016	
Fachbereich TL		

TenneT Taking power further

Zust.	Änderung	Datum	Name
A	1. Deckblatt	24.02.2023	MF

Urspr.:

Satzungsgemäß ausgelegen in der Zeit
vom .....
bis .....

Zeit und Ort der Auslegung sind vor Auslegung ortsüblich bekannt gemacht worden

Gemeinde: .....

Dienstsiegel / Unterschrift .....

Planfeststellungsbehörde