


1N [216.18] WE/WAdiff/WA135spez-26.00 - 219.05 - 2N [216.18]
 DA [221.94] WEZ100-26.00-21.00 DA [221.94]
 A-2-E A-2-E A-2-E

12


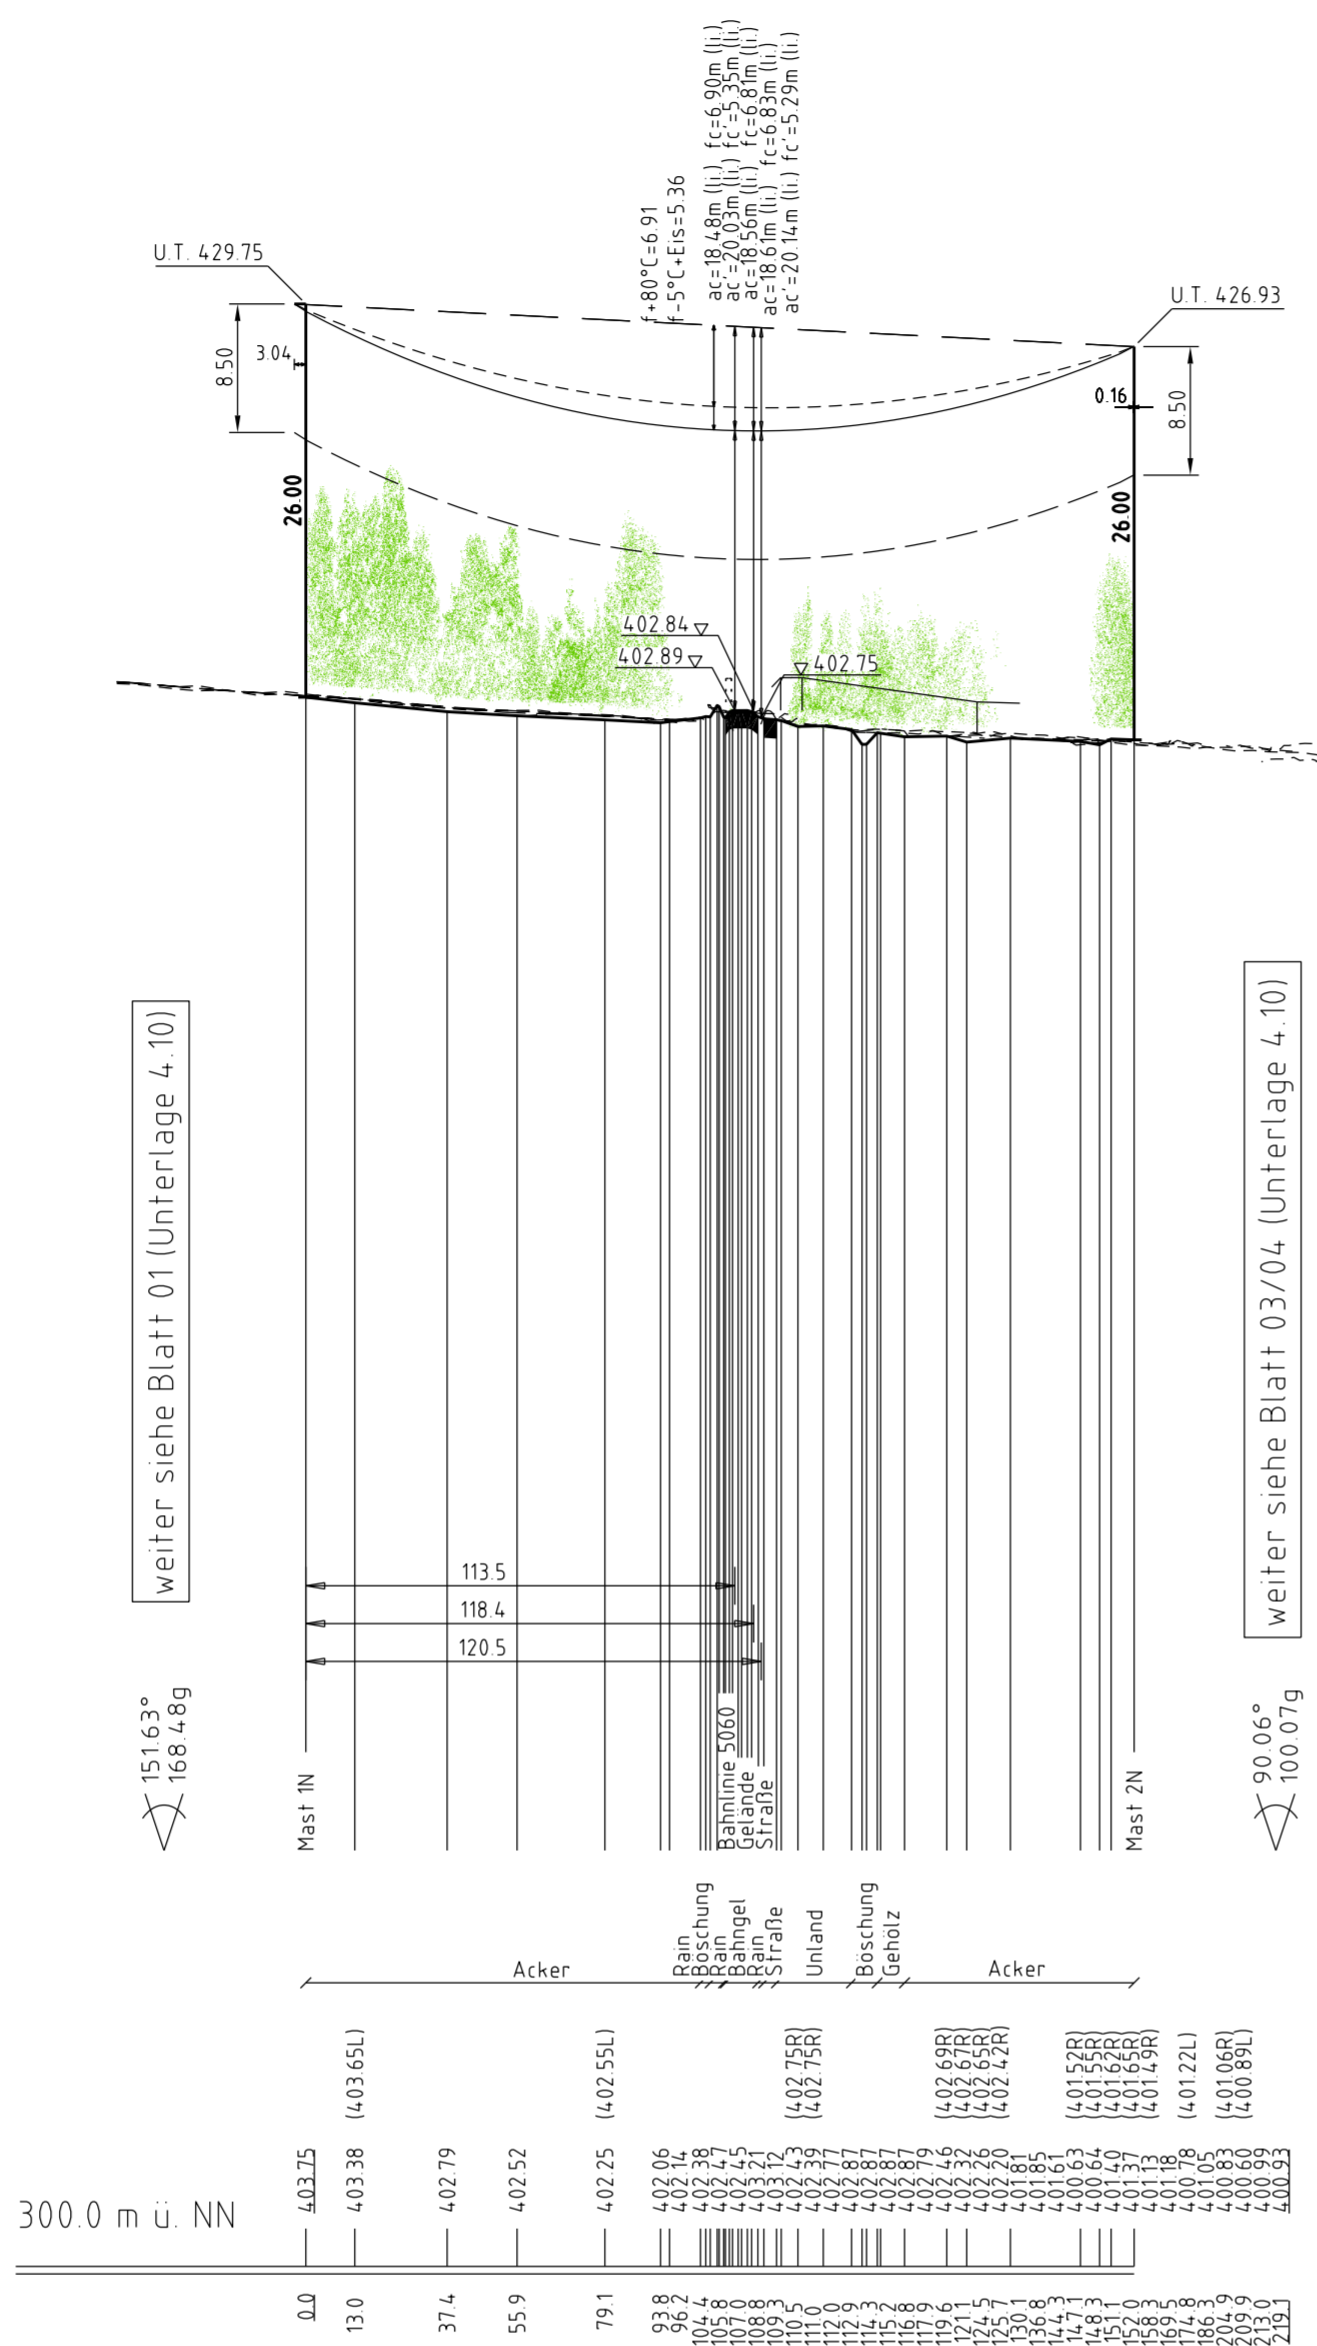


weiter siehe Blatt 01 (Unterlage 4.10)


weiter siehe Blatt 03/04 (Unterlage 4.10)

151.63°
168.48g

90.06°
100.07g

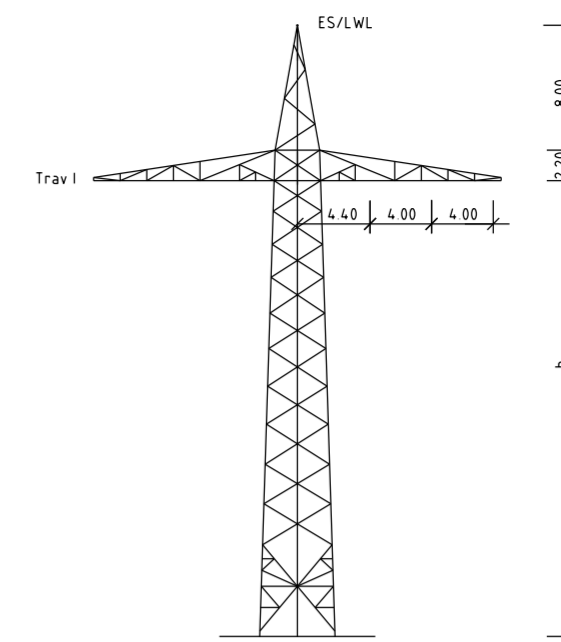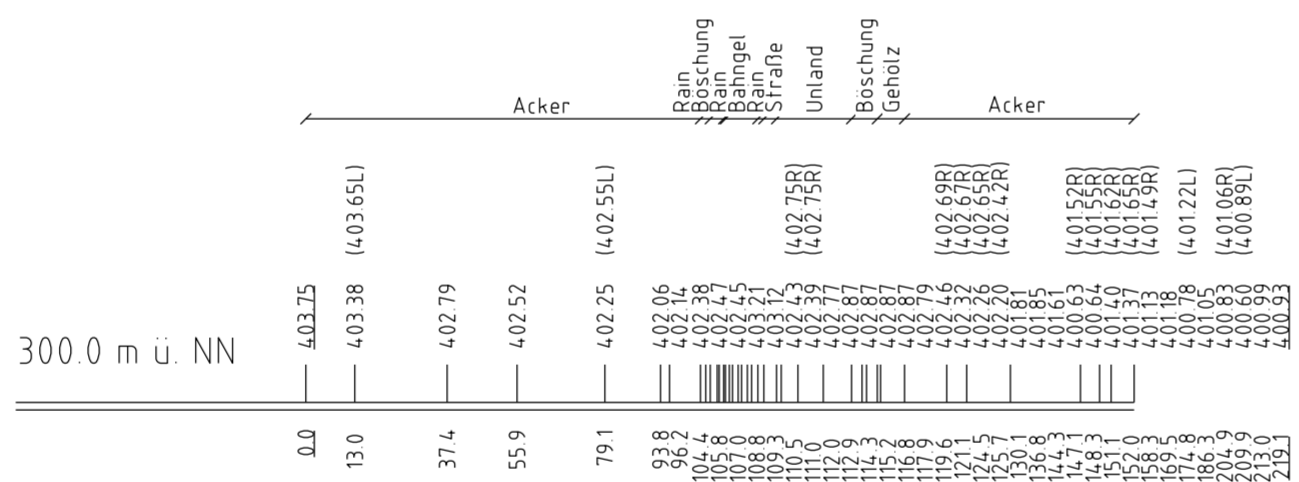


Mast Nr. 1N

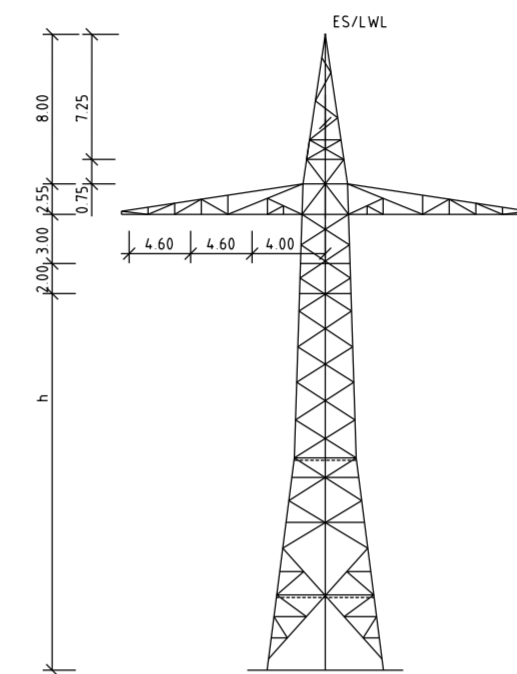

Mast Nr. 2N

Ltg.-Richtung ankommend Mast Nr. 1N

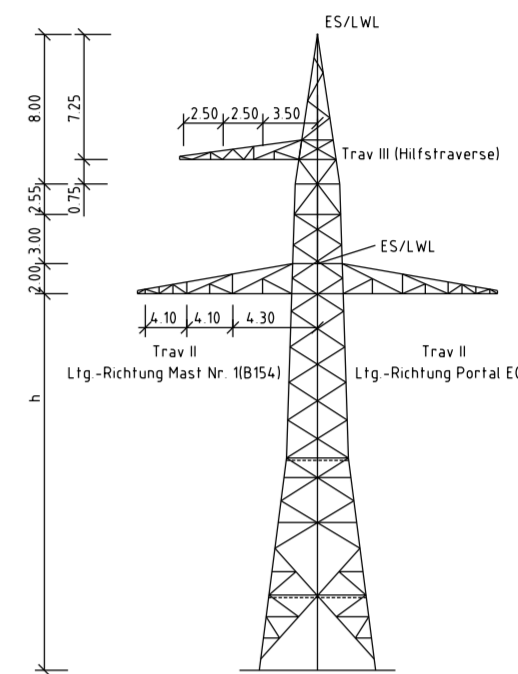

Mast Nr. 2N

Vegetation dichter als 350m am Leiterseil

Vegetation innerhalb des Schutzbereiches

Unterlage 410
Blatt 02/05
04

bayerwerk

110-kV-Ltg. Einführung UW Etzenricht
 Ltg.Nr. B160B
 110-kV Freileitung Einführung Etzenricht,
 Ltg.Nr. B160B
 Längenprofil

Mast Nr. 1N - Mast Nr. 2N

1. Deckblatt

Maßstab der Längen 1: 2000
 der Höhen 1: 500

DIN VDE-Bestimmung	: DIN VDE 0210/ DIN EN 50341 -2-4: 09/2019 (Eiszone 2, Windzone 1)
Masttyp	: A-2-E
Beseilung	: 2x3x1565-AL1/72-ST1A, MZS=4.000N/mm ² (110-kV)
Leiterseil	: 2x3x1565-AL1/72-ST1A, MZS=4.000N/mm ² (110-kV)
Erdseil	: 1x1 OPGW Dls/b 48 SMF (265-AL3/25-A20SA 26.5), dhgl bei 10°C, MZS=4.169N/mm ²
Luftkabel/ sonstige Belegung	: 1x1 OPGW Dls/b 48 SMF (265-AL3/25-A20SA 26.5), dhgl bei 10°C, MZS=4.169N/mm ²
Kettenlänge	: DA=3.60m (981N)
Seitliche Überhöhung	: 12.40 m rechts ----- oder links ----- aufgenommen

Planfeststellungsunterlage

Aufgestellt Bayreuth, TenneT TSO GmbH i.V. <i>Promes Elchelt</i>	15.03.2019 <i>G. Heintz</i>	Satzungsgemäß ausgelegen in der Zeit vom bis
Maßstab 1:2000/500 Einheit Meter	imp GmbH Lisa-Meitner-Straße 8 89081 Ulm	Zeit und Ort der Auslegung sind vor Auslegung ortsüblich bekannt gemacht worden Gemeinde:
Datum 11.09.2018	Name Pannier	Dienstsiegel / Unterschrift
Gepr. 16.12.2018	Pfeiffer	Planfeststellungsbehörde
Norm DIN EN 50341-2-4: 04/2016	Fachbereich TL	Fremdleitungen sind nachrichtlich geführt. Es besteht keine Gewähr auf Lage und Vollständigkeit. Geobasisdaten Bayerische Vermessungsverwaltung
Zust. 1. Deckblatt	24.02.2023 Frey	Urspr.

Landkreis Neustadt a.d. Waldnaab
 Gemeinde Etzenricht
 Gemarkung Etzenricht

FM-Kabel_DB



380/110-kV-Ltg. Mechlenreuth - Etzenricht,
 Ltg. Nr. B160, TenneT TSO GmbH

4xUnbekannte Ltg.,
 Bayernwerk Netz GmbH

110-kV-Ltg. Etzenricht - Grafenwohr,
 Ltg. Nr. 029, Bayernwerk Netz GmbH

