


Landkreis Neustadt a.d.Waldnaab
 Gemeinde Altstadt a.d.Waldnaab
 Gemarkung Altstadt a.d.Waldnaab

D63 Oberpfälzer und Bayerischer Wald

Landkreis Neustadt a.d.Waldnaab
 Gemeinde Kirchdemenreuth
 Gemarkung Wendersreuth

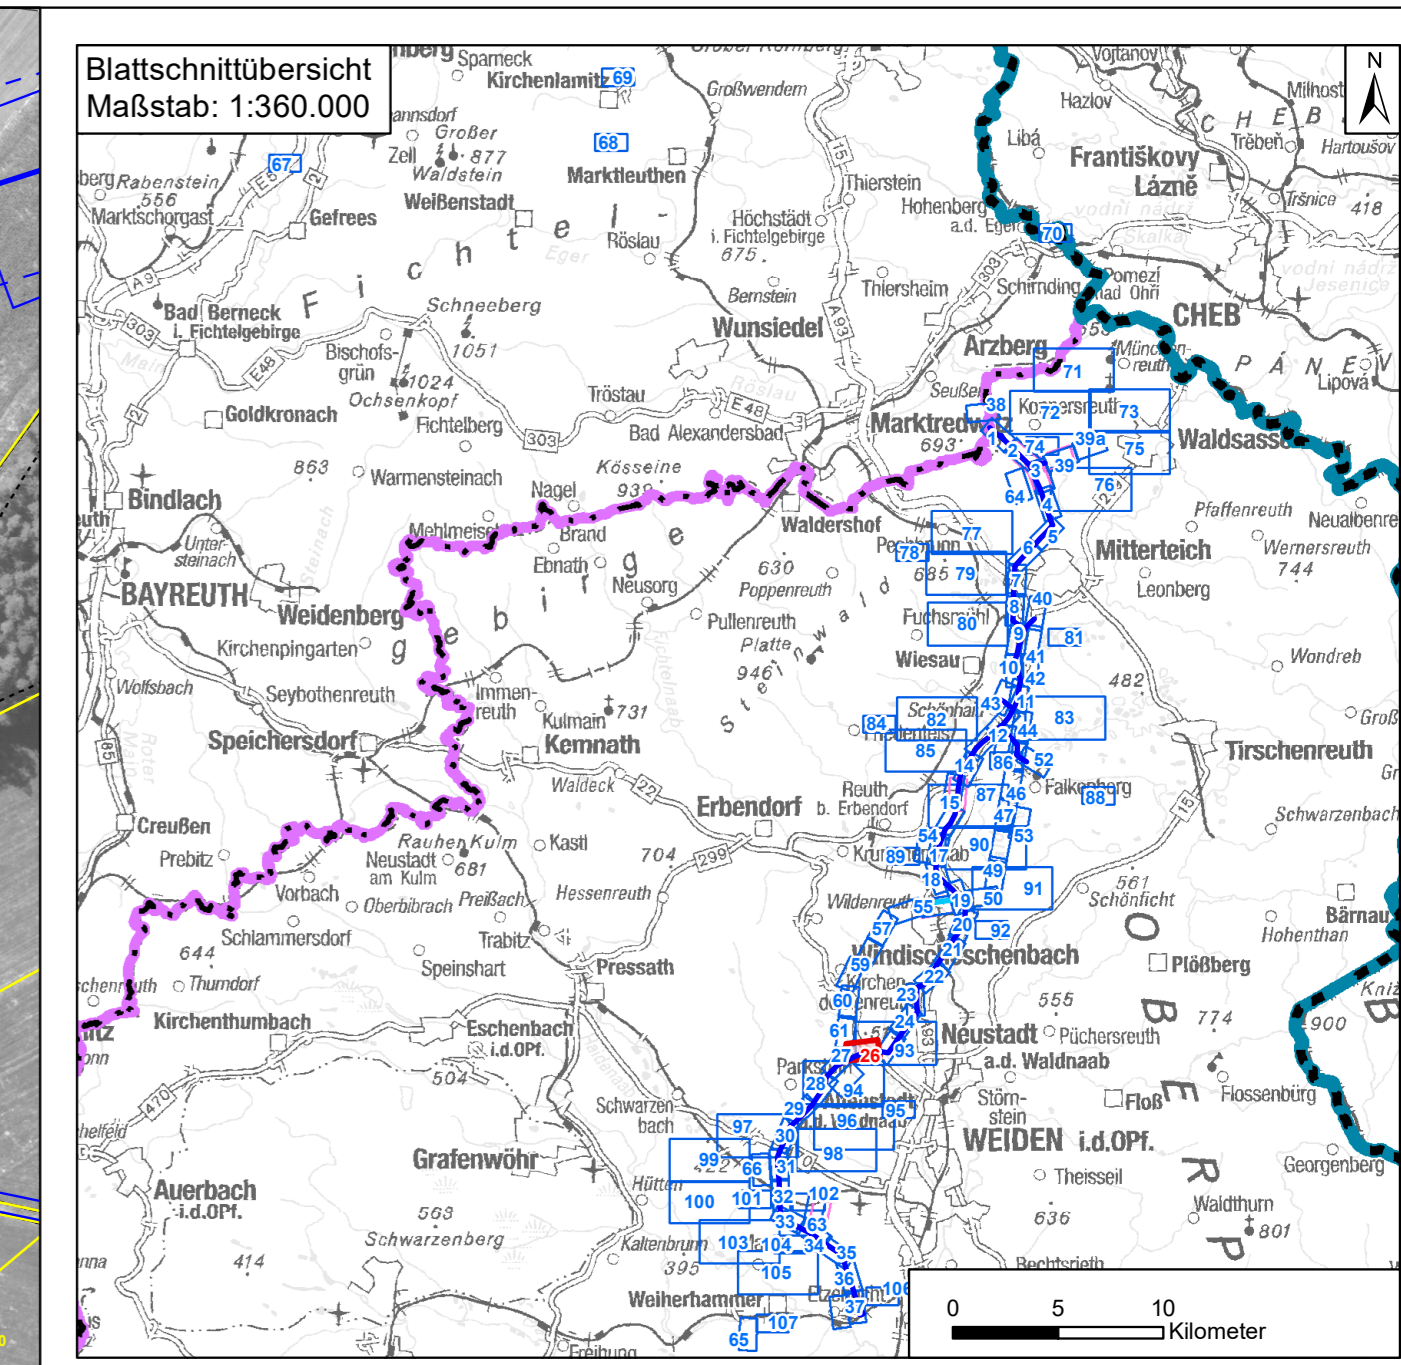

0 25 50 100 150 200 250 Meter			
N			
Blattschnittübersicht			
Maßstab: 1:360.000			
Umweltstudie			
1. Deckblatt			
20.06.2023			
TNL			
Nr.	Art der Änderung	Datum	Zeichen
1	1. Deckblatt	20.06.2023	TNL

Unterlagen zum Planfeststellungsverfahren (1. Deckblatt)

Umweltstudie

Vorhabensträger: **TenneT TSO GmbH**
 Bernecker Straße 70
 95448 Bayreuth



Ersteller: **TNL Umweltplanung Frank Bernshausen e. K.**
 Raiffeisenstraße 7
 35410 Hungen
 Tel.: +49 (0) 6402/ 51 9621-0
 Fax: +49 (0) 6402/ 51 9621-30
ifuplan Institut für Umweltplanung und Raumentwicklung GmbH & Co. KG
 Amalienstraße 79
 80799 München
 Tel.: +49 (0) 89/ 30 74 975-0
 Fax: +49 (0) 89/ 30 74 975-25



Vorhaben: **Ostbayererning – Ersatzneubau 380/ 110-kV-Höchstspannungsleitung Redwitz – Schwandorf einschließlich Rückbau der Bestandsleitung**
 Abschnitt Regierungsbezirksgrenze Oberfranken/ Oberpfalz – Umspannwerk Etzenricht (Ltg.Nr. B160) **Mast-Nr. 185 - 187**
 Unterlage: **Umweltstudie**
 Maßnahmen- und Detailplan Kompensation

Unterlage-/ Blatt-Nr.: B 5.2.1/ Blatt 26 von 109	bearbeitet:	Brandl	05.03.2019
Maßstab: 1:2.000 & 1:5.000	gezeichnet:	Zankl	08.03.2019
Blattgröße: 975 x 420 mm	geprüft:	Bernshausen/ Marzell	15.03.2019

Aufgestellt: Bayreuth, den 15.03.2019
 i. V. Thomas Ehrhardt-Unglaub
 i. A. Gunnar Heinitz