

Landkreis Neustadt a.d.Waldnaab  
Markt Parkstein  
Gemarkung Meerbodenreuth

D62  
Oberpfälzisch-Obermainisches  
Hügelland

Landkreis Neustadt a.d.Waldnaab  
Gemeinde Altenstadt a.d.Waldnaab  
Gemarkung Meerbodenreuth


Landkreis Neustadt a.d.Waldnaab  
Gemeinde Altenstadt a.d.Waldnaab  
Gemarkung Meerbodenreuth

Landkreis Neustadt a.d.Waldnaab  
Markt Parkstein  
Gemarkung Meerbodenreuth

Stadt Weiden i.d.OPf.  
Gemarkung Schwarzenbach

Stadt Weiden i.d.OPf.  
Gemarkung Schwarzenbach

Stadt Weiden i.d.OPf.  
Gemarkung Weiden i.d.OPf.

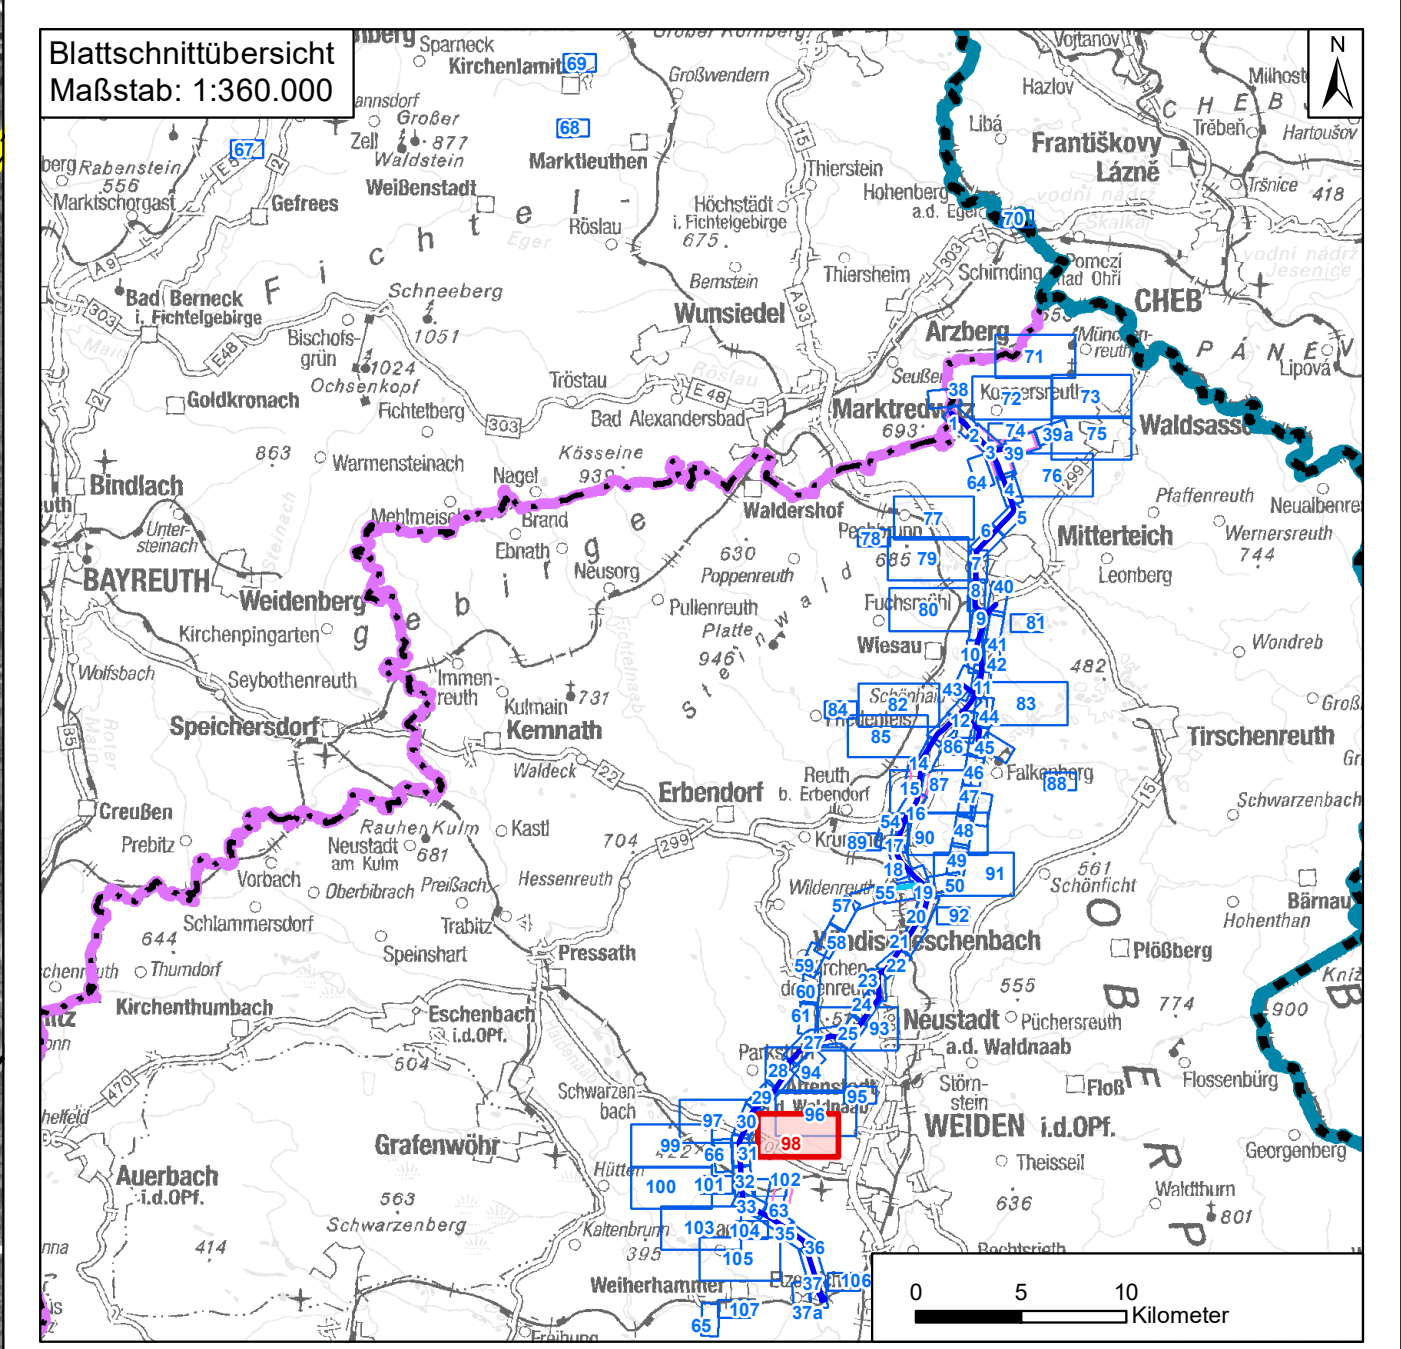

Nr.	Art der Änderung	Datum	Zeichen
1	1. Deckblatt	20.06.2023	TNL

**Unterlagen zum Planfeststellungsverfahren (1. Deckblatt)**

Umweltstudie

Vorhabensträger:	<b>TenneT TSO GmbH</b> Bernecker Straße 70 95448 Bayreuth	
Ersteller:	<b>TNL Umweltplanung Frank Bernshausen e. K.</b> Raiffeisenstraße 7 35410 Hungen <b>ifuplan Institut für Umweltplanung und Raumentwicklung GmbH &amp; Co. KG</b> Amalienstraße 79 80799 München	 
Vorhaben:	<b>Ostbayernring – Ersatzneubau 380/ 110-kV-Höchstspannungsleitung Redwitz – Schwandorf einschließlich Rückbau der Bestandsleitung</b> Abschnitt Regierungsgrenze Oberfranken/ Oberpfalz – Umspannwerk Etzenricht (Ltg.Nr. B160) <b>CEF28</b>	
Unterlage:	Umweltstudie Maßnahmindetailplan Kompensation	
Unterlage-/ Blatt-Nr.:	B 5.2.1/ Blatt 98 von 109	bearbeitet: Brandl 05.03.2019
Maßstab:	1:2.000 & 1:5.000	gezeichnet: Zankl 08.03.2019
Blattgröße:	975 x 420 mm	geprüft: Bernshausen/ Marzelli 15.03.2019
Aufgestellt:	Bayreuth, den 15.03.2019	
i. V. Thomas Ehrhardt-Unglaub		i. A. Gunnar Heinitz