


**Landkreis Neustadt a.d. Waldnaab**  
**Gemeinde Kirchendemenreuth**  
**Gemarkung Klobenreuth**

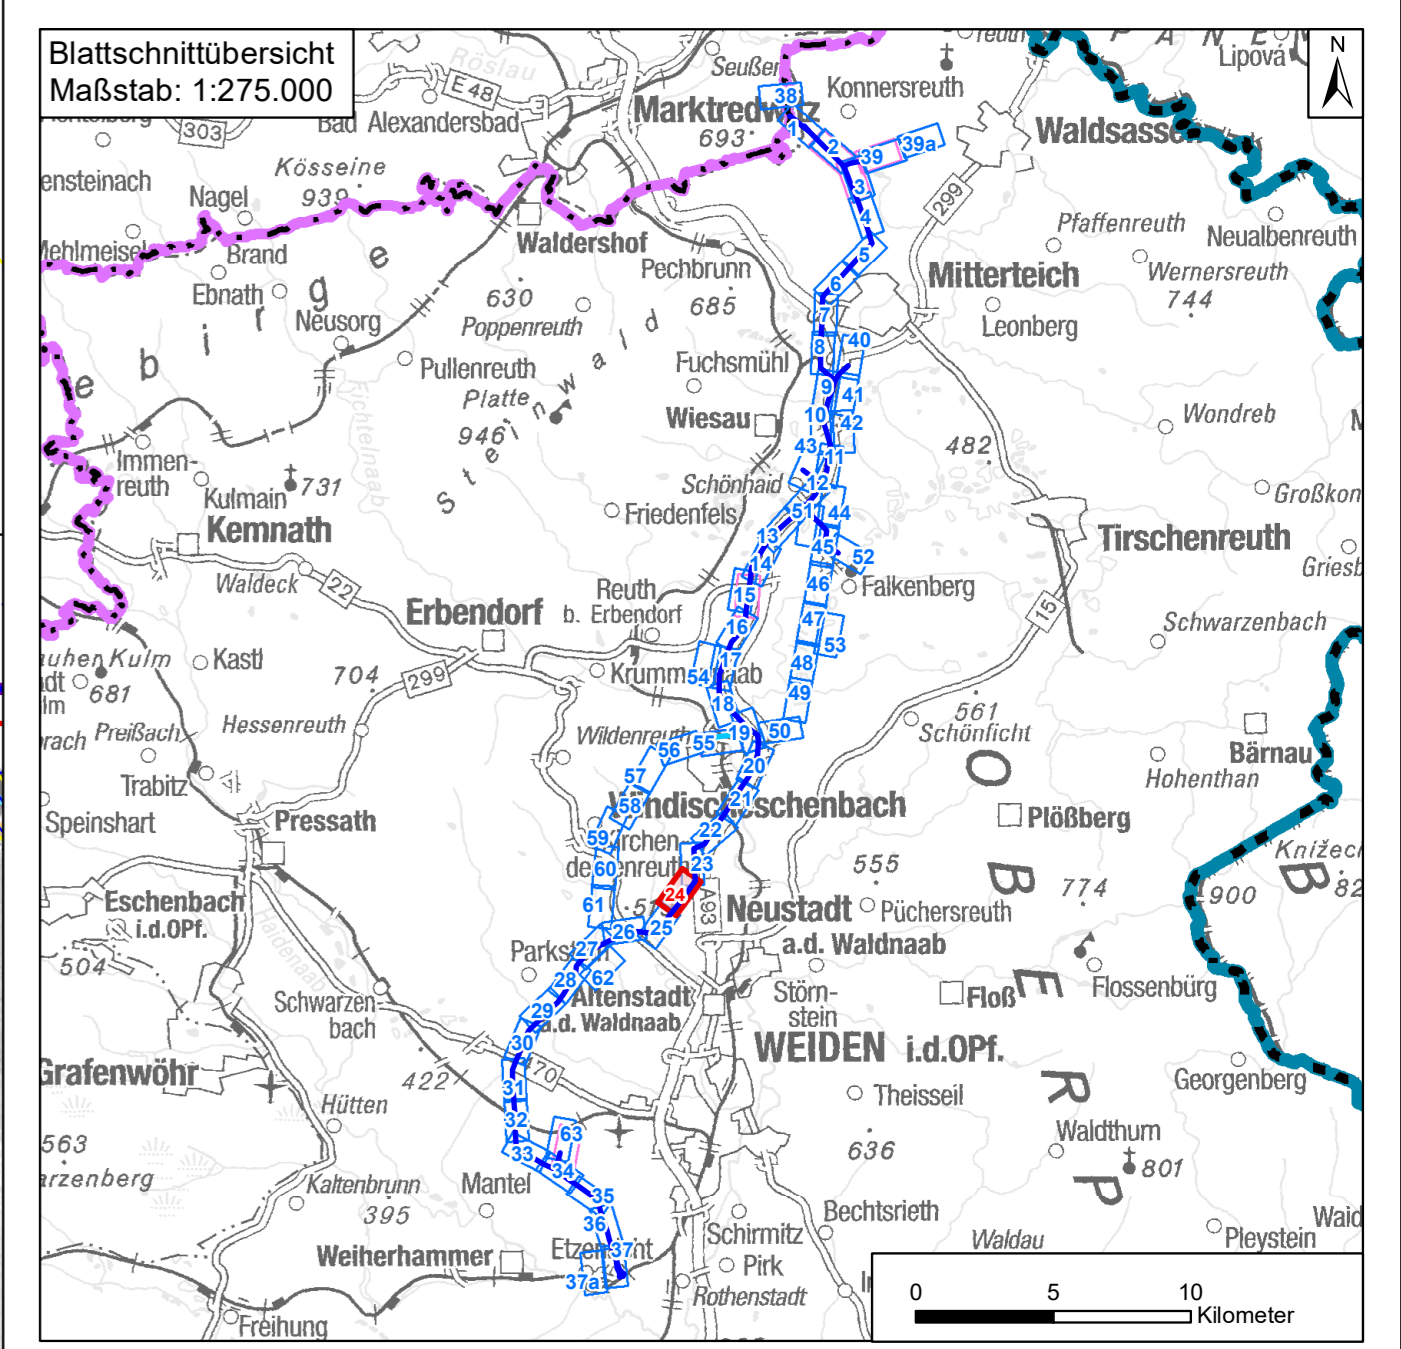

| Nr. | Art der Änderung | Datum      | Zeichen |
|-----|------------------|------------|---------|
| 1   | 1. Deckblatt     | 20.06.2023 | TNL     |

**Unterlagen zum Planfeststellungsverfahren (1. Deckblatt)**

Umweltstudie

Vorhabensträger: **TenneT TSO GmbH**  
 Bernecker Straße 70  
 95448 Bayreuth



Ersteller: **TNL Umweltplanung Frank Bernshausen e. K.**  
 Raiffeisenstraße 7  
 35410 Hungen  
 Tel.: +49 (0) 6402/ 51 9621-0  
 Fax: +49 (0) 6402/ 51 9621-30  
**Institut für Umweltplanung und Raumentwicklung GmbH & Co. KG**  
 Amalienstraße 79  
 80799 München  
 Tel.: +49 (0) 89/ 30 74 975-0  
 Fax: +49 (0) 89/ 30 74 975-25



Vorhaben: **Ostbayernring – Ersatzneubau 380/ 110-kV-Höchstspannungsleitung Redwitz – Schwandorf einschließlich Rückbau der Bestandsleitung**

Abschnitt Regierungsbezirksgrenze Oberfranken/ Oberpfalz –  
 Umspannwerk Etzenricht (Ltg.Nr. B160) **Mast-Nr. 177 - 180**

Unterlage: **Umweltstudie  
 Maßnahmendetailplan Vermeidung**

| Untertitel/ Blatt-Nr.:              | bearbeitet:                           | Brandl                | 05.03.2019 |
|-------------------------------------|---------------------------------------|-----------------------|------------|
| Blatt-Nr.: B 5.2.2/ Blatt 24 von 63 | gezeichnet:                           | Zankl                 | 08.03.2019 |
| Maßstab: 1:2.000                    | geprüft:                              | Bernshausen/ Marzelli | 15.03.2019 |
| Blattgröße: 975 x 420 mm            | Aufgestellt: Bayreuth, den 15.03.2019 |                       |            |

i. V. Thomas Ehrhardt-Unglaub i. A. Gunnar Heintz  
*(Handwritten signatures)*