
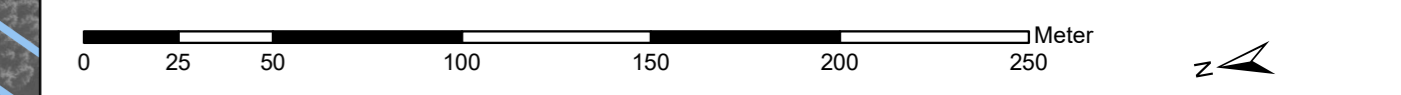


Landkreis Tirschenreuth
Markt Falkenberg
Gemarkung Schönficht

Landkreis Tirschenreuth
Markt Plößberg
Gemarkung Schönficht

Landkreis Tirschenreuth
Markt Falkenberg
Gemarkung Falkenberg

Landkreis Neustadt a.d. Waldnaab
Stadt Windischeschenbach
Gemarkung Neuhaus

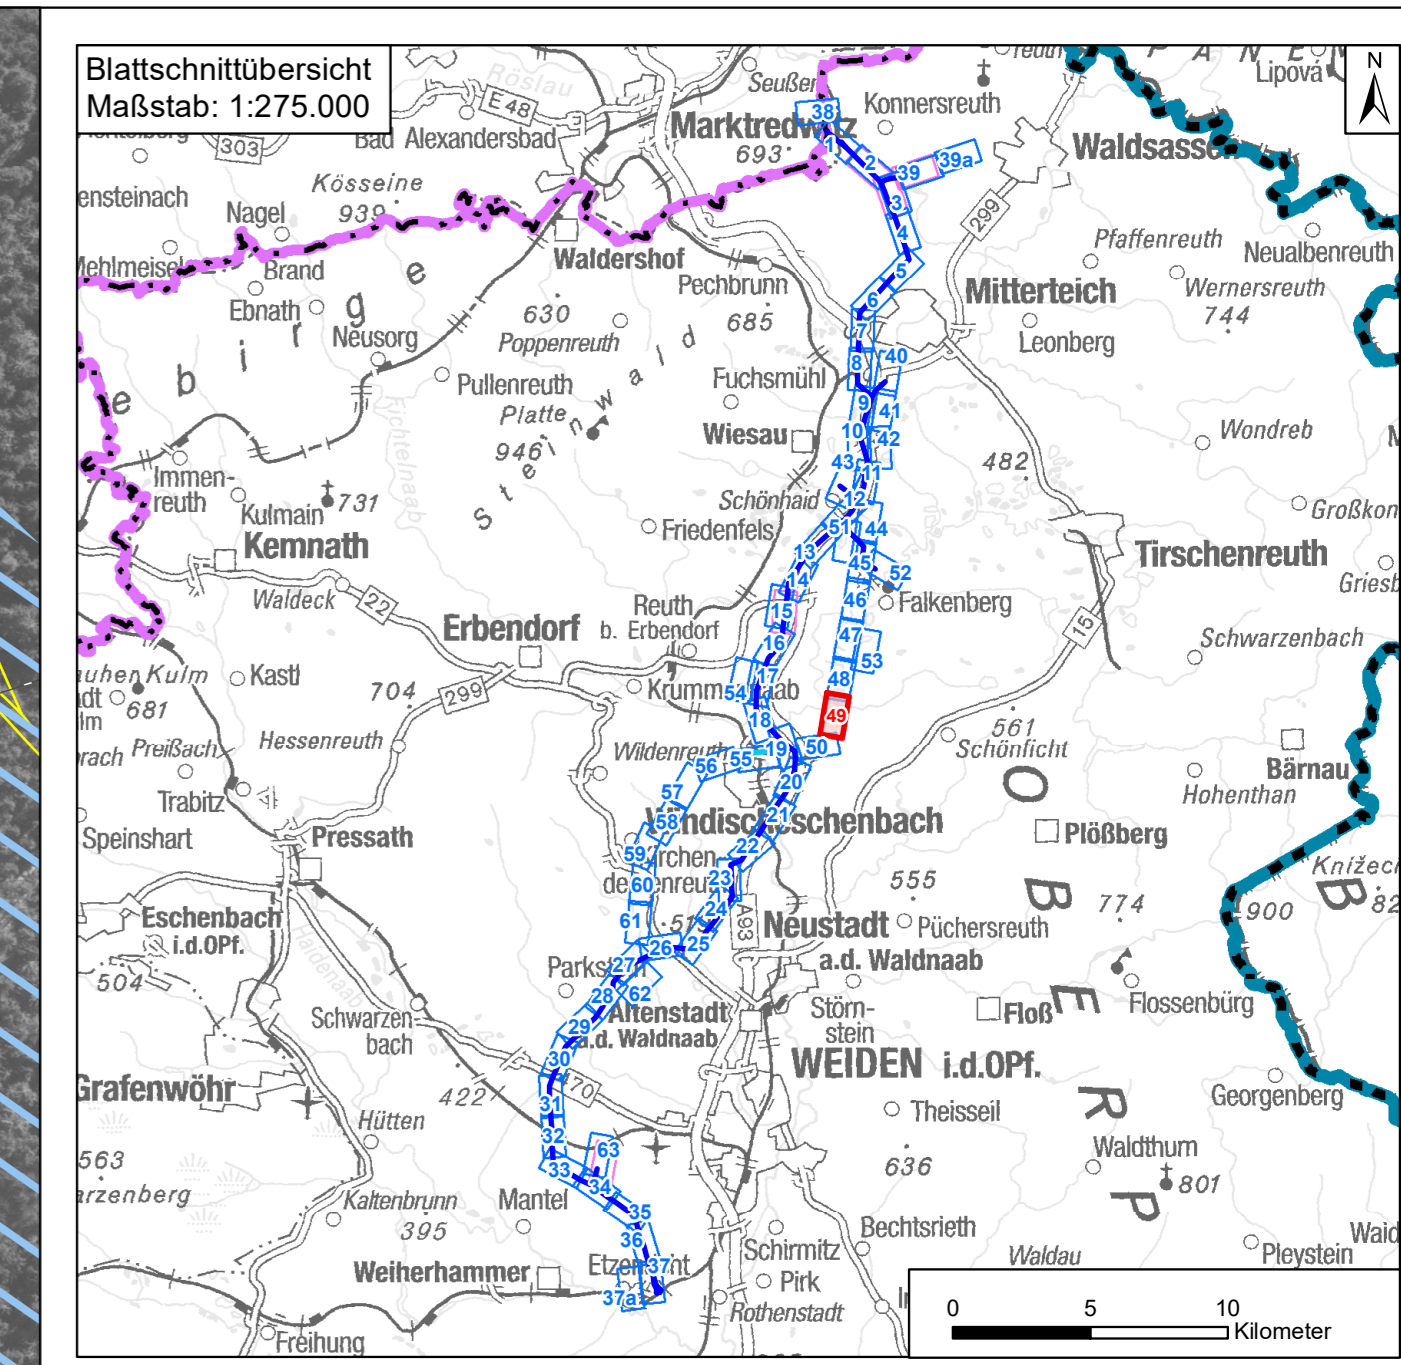

1	1. Deckblatt	20.06.2023	TNL
Nr.	Art der Änderung	Datum	Zeichen

Unterlagen zum Planfeststellungsverfahren (1. Deckblatt)

Umweltstudie

Vorhabensträger: **TenneT TSO GmbH**

Bernecker Straße 70
95448 Bayreuth

Ersteller: **TNL Umweltplanung Frank Bernshausen e. K.**

Raiffeisenstraße 7
35410 Hungen

Tel.: +49 (0) 6402/ 51 9621-0
Fax: +49 (0) 6402/ 51 9621-30

Institut für Umweltplanung und Raumentwicklung GmbH & Co. KG

Amalienstraße 79
80799 München

Tel.: +49 (0) 89/ 30 74 975-0
Fax: +49 (0) 89/ 30 74 975-25

Vorhaben: **Ostbayernring – Ersatzneubau 380/ 110-kV-Höchstspannungsleitung Redwitz – Schwandorf einschließlich Rückbau der Bestandsleitung**

Abschnitt Regierungsgrenze Oberfranken/ Oberpfalz – Umspannwerk Etzenricht (Ltg.Nr. B160) Mast-Nr. B66 - B64

Unterlage: Umweltstudie
Maßnahmendetailplan Vermeidung

Unterlage-/ Blatt-Nr.: B 5.2.2/ Blatt 49 von 63	bearbeitet:	Brandl	05.03.2019
Maßstab: 1:2.000	gezeichnet:	Zankl	08.03.2019
Blattgröße: 975 x 420 mm	geprüft:	Bernshausen/ Marzelli	15.03.2019

Aufgestellt: Bayreuth, den 15.03.2019

i. V. Thomas Ehrhardt-Unglaub i. A. Gunnar Heintz