
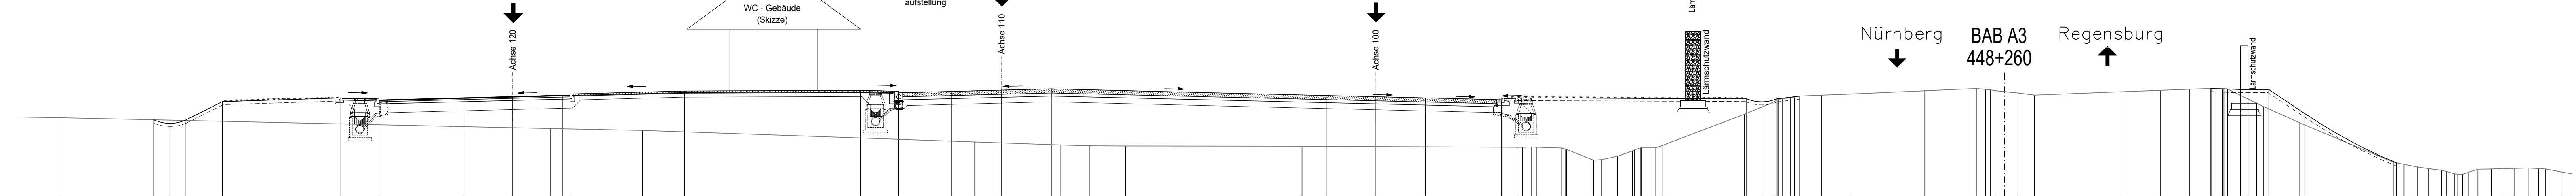


M = 1:200
NN 487,00

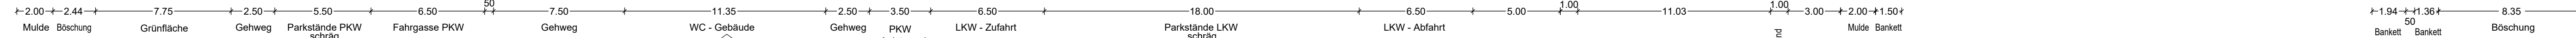

PLANUNG	121,21	120,14	119,14	116,70	108,95	106,45	100,95	97,70	94,45	86,44	74,94	72,44	66,94	65,69	62,44	44,43	41,18	37,93	32,53	31,92	16,90	15,90	14,90	13,40	13,50	15,44	17,30	19,66	25,66	
GELÄNDE	491,99	491,76	491,96	493,18	493,42	493,36	493,43	493,51	493,60	493,88	493,92	493,86	493,85	493,93	494,02	493,58	493,50	493,42	493,30	493,43	493,36	493,16	493,36	493,55	494,04	493,97	493,97	492,40	489,19	
	492,13							491,42		491,30			490,54		490,35	490,30	490,28		490,20	490,08	490,06	490,04	490,02	490,01	490,15	490,04	490,05	490,03	490,01	490,01
	489,20	489,22	489,20	489,20	489,20	489,20	489,20	489,20	489,20	489,20	489,20	489,20	489,20	489,20	489,20	489,20	489,20	489,20	489,20	489,20	489,20	489,20	489,20	489,20	489,20	489,20	489,20	489,20	489,20	489,20

Entwurfsbearbeitung:

WEYRAUTHER
INGENIEURGESELLSCHAFT mbH
96047 BAMBERG · MARKUSSTRASSE 2
TEL.: 0951/980040 · FAX: 0951/9800444

bearbeitet: Dez. 2023 SW
gezeichnet: Dez. 2023 LA
geprüft: Dez. 2023 WY
Projekt-Nr.: 17S17
Bamberg, 01.12.2023

Die Autobahn
Niederlassung Nordbayern
Flaschenhofstraße 55, 90402 Nürnberg

bearbeitet:
gezeichnet: A3 Bindnagel
geprüft: A33 Schubert
Projekt-Nr.: A-02050-00
Bezeichnung: A3 PWC bei Velburg (Spitz Berg / Adelsburg)
Datum:

Nr.	Art der Änderung	Datum	Zeichen
3			
2			
1			

Lagesystem	Gauß Krüger	Stand Kataster	August 2020
Höhensystem	Höhe ü. NN (DHHN 12)	Bestandsvermessung	Oktober 2014

FESTSTELLUNGSENTWURF

Die Autobahn GmbH des Bundes

Straße / Abschnitt -Nr. / Station: A3 / 880 / 2,713 und A3 / 880 / 3,613

PROJIS-Nr.: entfällt

Unterlage / Blatt-Nr.: 14.2 / 3
Kennzeichnender Querschnitt
Betr.-km 448+260 Anlage Ost

Maßstab: 1 : 200

Neubau der PWC-Anlage Velburg BAB A3, Nürnberg - Regensburg Betr.-km 447,400 (Westseite) und Betr.-km 448,300 (Ostseite)

Aufgestellt: 11.12.2023 Niederlassung Nordbayern GB A - Planung, Bau, Erhaltungsmanagement <i>S. Schubert</i> i.A. Schubert, Teamleiter	Geprüft: 11.12.2023 Niederlassung Nordbayern GB A - Planung, Bau, Erhaltungsmanagement <i>B. Bindnagel</i> i.A. Bindnagel, Abteilungsleiter
---	---