6		7		8		9		10
WA120-36,00	- 403.00 -	T1-35,00	- 324.00 -	T1-26,00	- 326.00 -	T1-32,00	- 328.49 -	WA140-24,00
DA		VK		VK		VK		DA
D-2-D HWF 0,75		D-2-D HWF 0,75		D-2-D HWF 0,25		D-2-D		D-2-D HWF 1,00

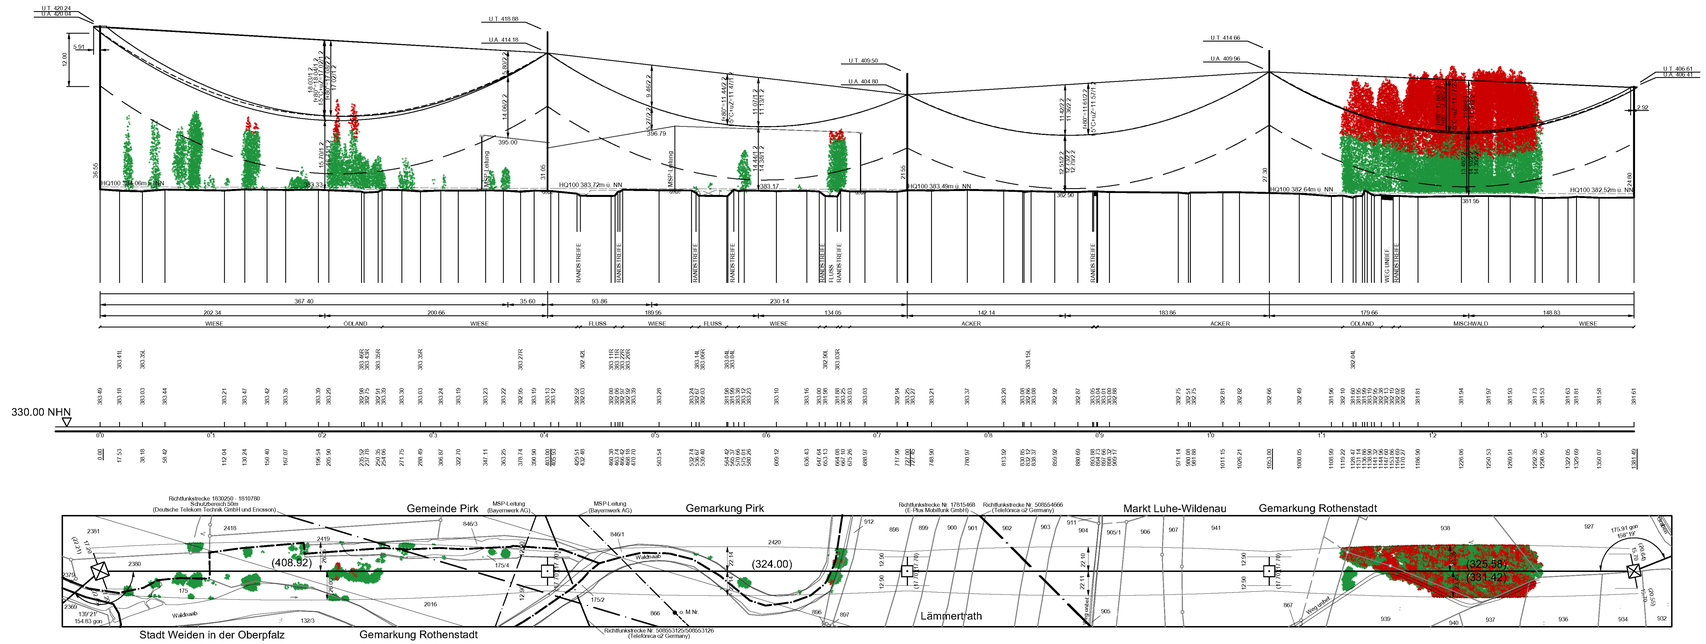

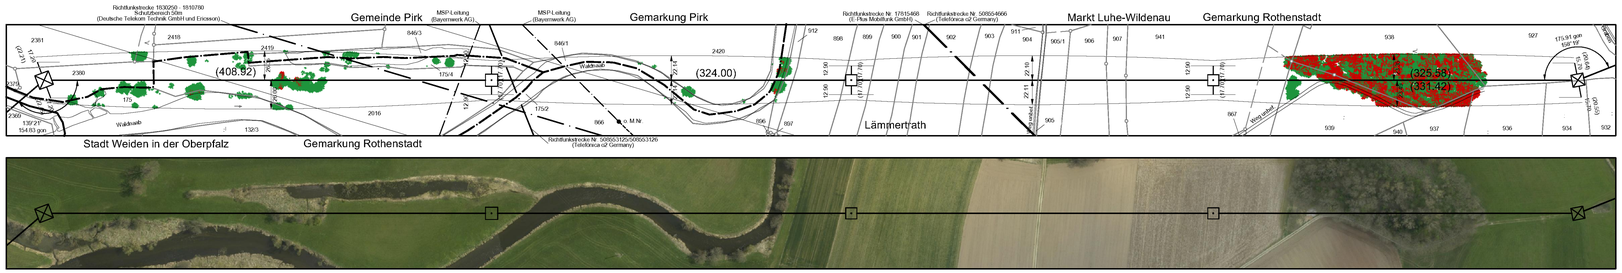

Vegetationspunkte mit Seilabstand < 5.00 m
Vegetationspunkte mit Seilabstand >= 5.00 m

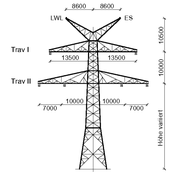

WA120
(geteilte Erdseilstütze)
D-2-D-2015.3
M.Nr. 6

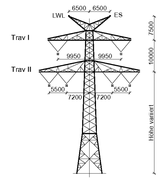

T1
(geteilte Erdseilstütze)
D-2-D-2015.3
M.Nr. 7, 8, 9

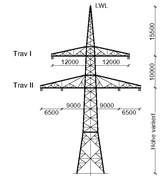

WA140
D-2-D-2015.3
M.Nr. 10

Unterlage 4.2

TenneT
Taking power further

380/110-kV-Leitung Etzenricht - Schwandorf

Ltg. Nr. B161

LÄNGENPROFIL DECKBLATT

Mast-Nr. 6 - Mast-Nr. 10

DIN VDE-Bestimmung	:	0210/EN 50341/04.16 EIS 2 WIND 1 TEMP.: 80°C
Gestänge	:	D-2-D-2015.3
Beseilung		
Leiterseil	:	2 x 3 x 4 x 565-AL1/72-ST1A; α_s = 46.0 N/mm²
	:	
Erdseil	:	1 x 122-AL1/71-ST1A; dhgl. zum Leiterseil bei EDS
Luftkabel	:	1 x 122-AL3/61-A20SA-13,4; dhgl. zum Leiterseil bei EDS
Ketten	:	DA = 7,00m; VK = 4,70m
Seitliche Überhöhung	:	16,5 m rechts — — — — — oder links — — — — aufgenommen
Datum der Profilaufnahme	:	04/2015

Planfeststellungsunterlage

Aufgestellt
Bayreuth, 17.08.2018

i.V. Eckert ppa. Dr. Fendler

Satzungsgemäß ausgelegen in der Zeit
vom
bis
Zeit und Ort der Auslegung sind vor Auslegung ortsüblich bekannt gemacht worden.
Gemeinde:
Dienstsiegel/Unterschrift

Planfeststellungsbehörde

Firma	Maßstab	Einheit
Omexom Hochspannung GmbH	Länge 1:2000 Höhe 1:500	Meter

	Datum	Name
Bearb	13.12.2017	Küter
Gepr	26.03.2018	Schindler
Zustand		
Org. Einheit		

TenneT Taking power further

Zust	Änderung	Datum	Name	Blatt 04 / 46
A	1. Deckblatt	30.06.21	OHN	

Quelle: Geobasisdaten © Bayerische Vermessungsverwaltung