37	38	39	40	41
WA140-60,00	T1-62,00	T1-59,00	T1-62,00	WA160-30,00
DA	VK	VK	VK	DA
D-2-D	D-2-D	D-2-D	D-2-D	D-2-D
SF	SF	SF	SF	
- 367.00 -	- 332.00 -	- 331.00 -	- 385.22 -	

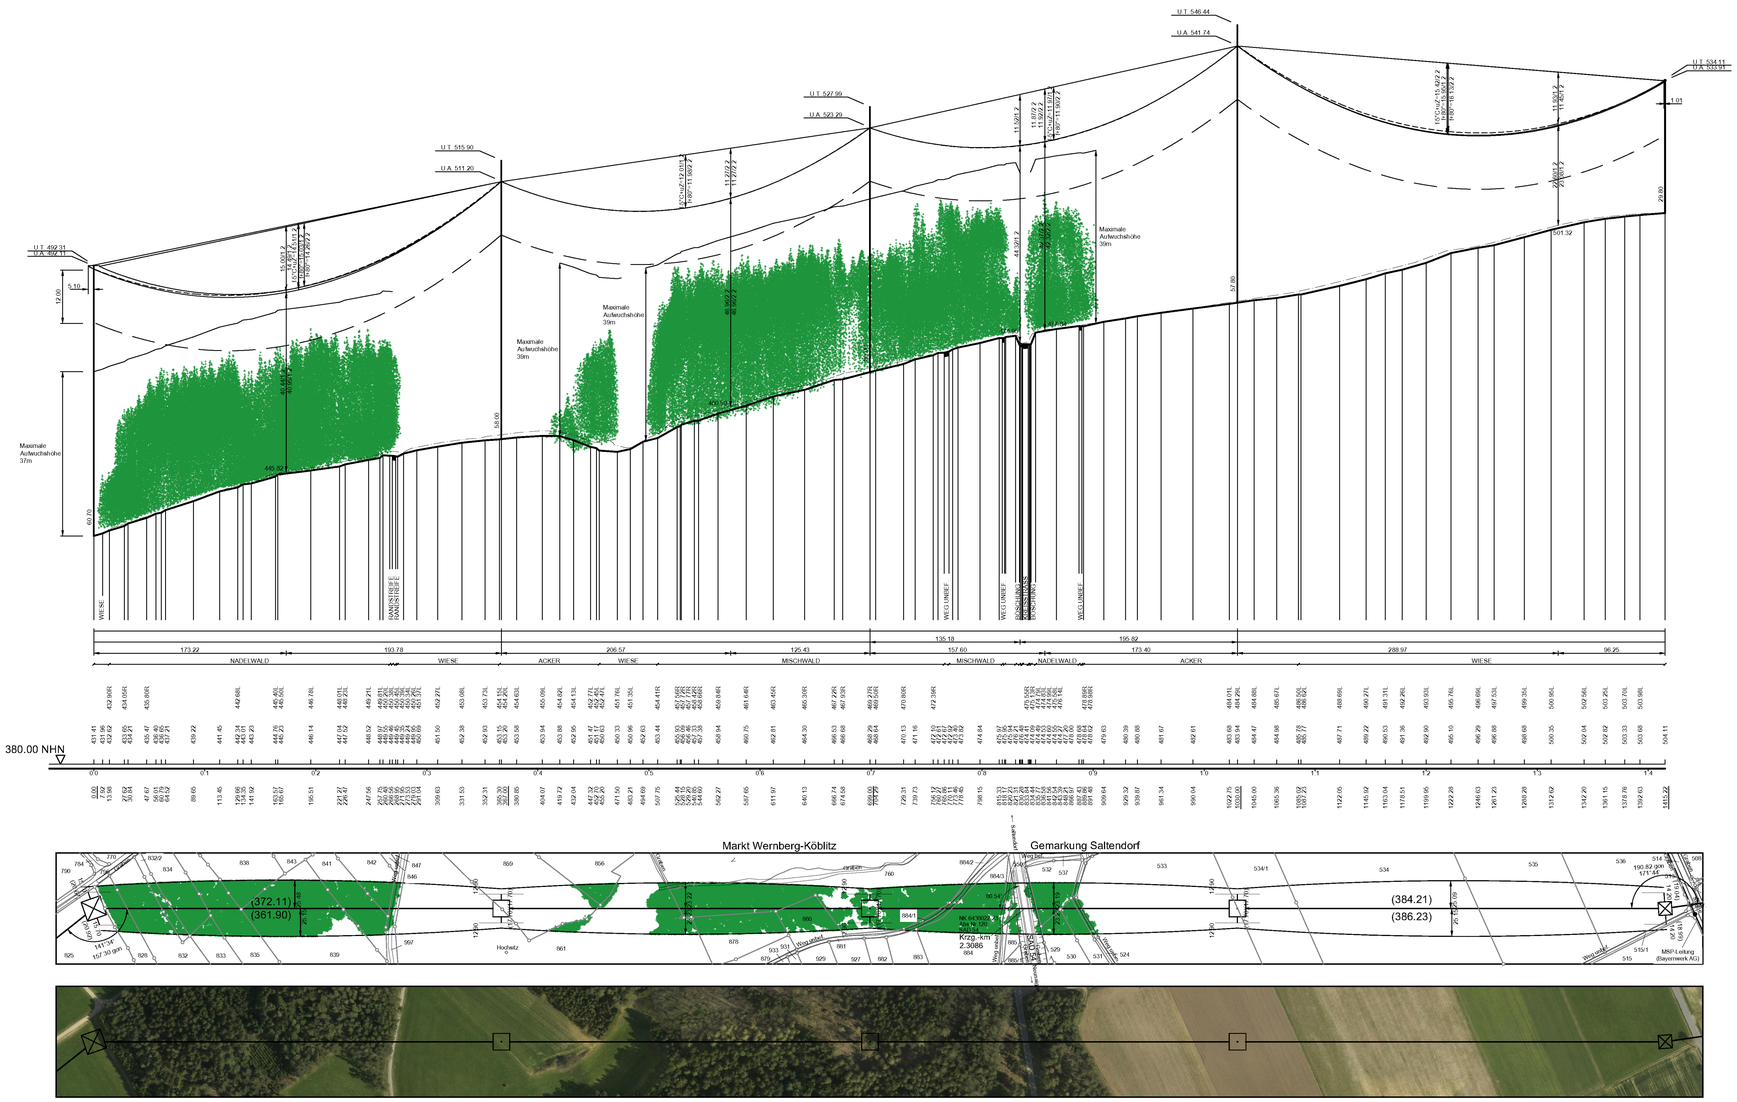

Vegetationspunkte mit Seilabstand < 5.00 m

Vegetationspunkte mit Seilabstand >= 5.00 m

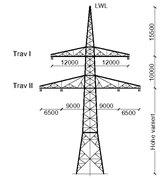

WA140
D-2-D-2015.3
M.Nr. 37

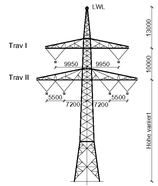

T1
D-2-D-2015.3
M.Nr. 38, 39, 40

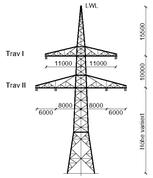

WA160
D-2-D-2015.3
M.Nr. 41

Unterlage 4.2

TenneT
Taking power further

380/110-kV-Leitung Etzenricht - Schwandorf

Ltg. Nr. B161

LÄNGENPROFIL DECKBLATT

Mast-Nr. 37 - Mast-Nr. 41

DIN VDE-Bestimmung	:	0210/EN 50341/04.16 EIS 2 WIND 1 TEMP.: 80°C
Gestänge	:	D-2-D-2015.3
Beseilung		
Leiterseil	:	2 x 3 x 4 x 565-AL1/72-ST1A; α_r = 46.0 N/mm²
	:	
Erdseil	:	-
Luftkabel	:	1 x 122-AL3/61-A20SA-13,4; dhgl. zum Leiterseil bei EDS
Ketten	:	DA = 7.00m, VK = 4.70m
Seitliche Überhöhung	:	15.0 m rechts — — — — — oder links — — — — aufgenommen
Datum der Profilaufnahme	:	04/2015

Planfeststellungsunterlage

Aufgestellt
Bayreuth, 17.08.2018

i.V. Eckert

Satzungsgemäß ausgelegen in der Zeit
vom
bis

Zeit und Ort der Auslegung sind vor Auslegung ortsüblich bekannt gemacht worden

Gemeinde:

Dienstsiegel/Unterschrift

Planfeststellungsbehörde

Firma	Maßstab	Einheit
Omexom Hochspannung GmbH	Länge 1:2000 Höhe 1:500	Meter

	Datum	Name
Bearb	13.12.2017	Küter
Gepr	26.03.2018	Schindler
Zustand		
Org. Einheit		

Zust	Änderung	Datum	Name
A	1. Deckblatt	30.06.21	OHN

Blatt 14 / 46

Quelle: Geobasisdaten © Bayrische Vermessungsverwaltung