


Fremdleitungen sind nachrichtlich geführt. Es besteht keine Gewähr auf Lage und Vollständigkeit.

1c(O28B) WA120-21.00 - 223.15 - 1d(O28B) T1-25.00

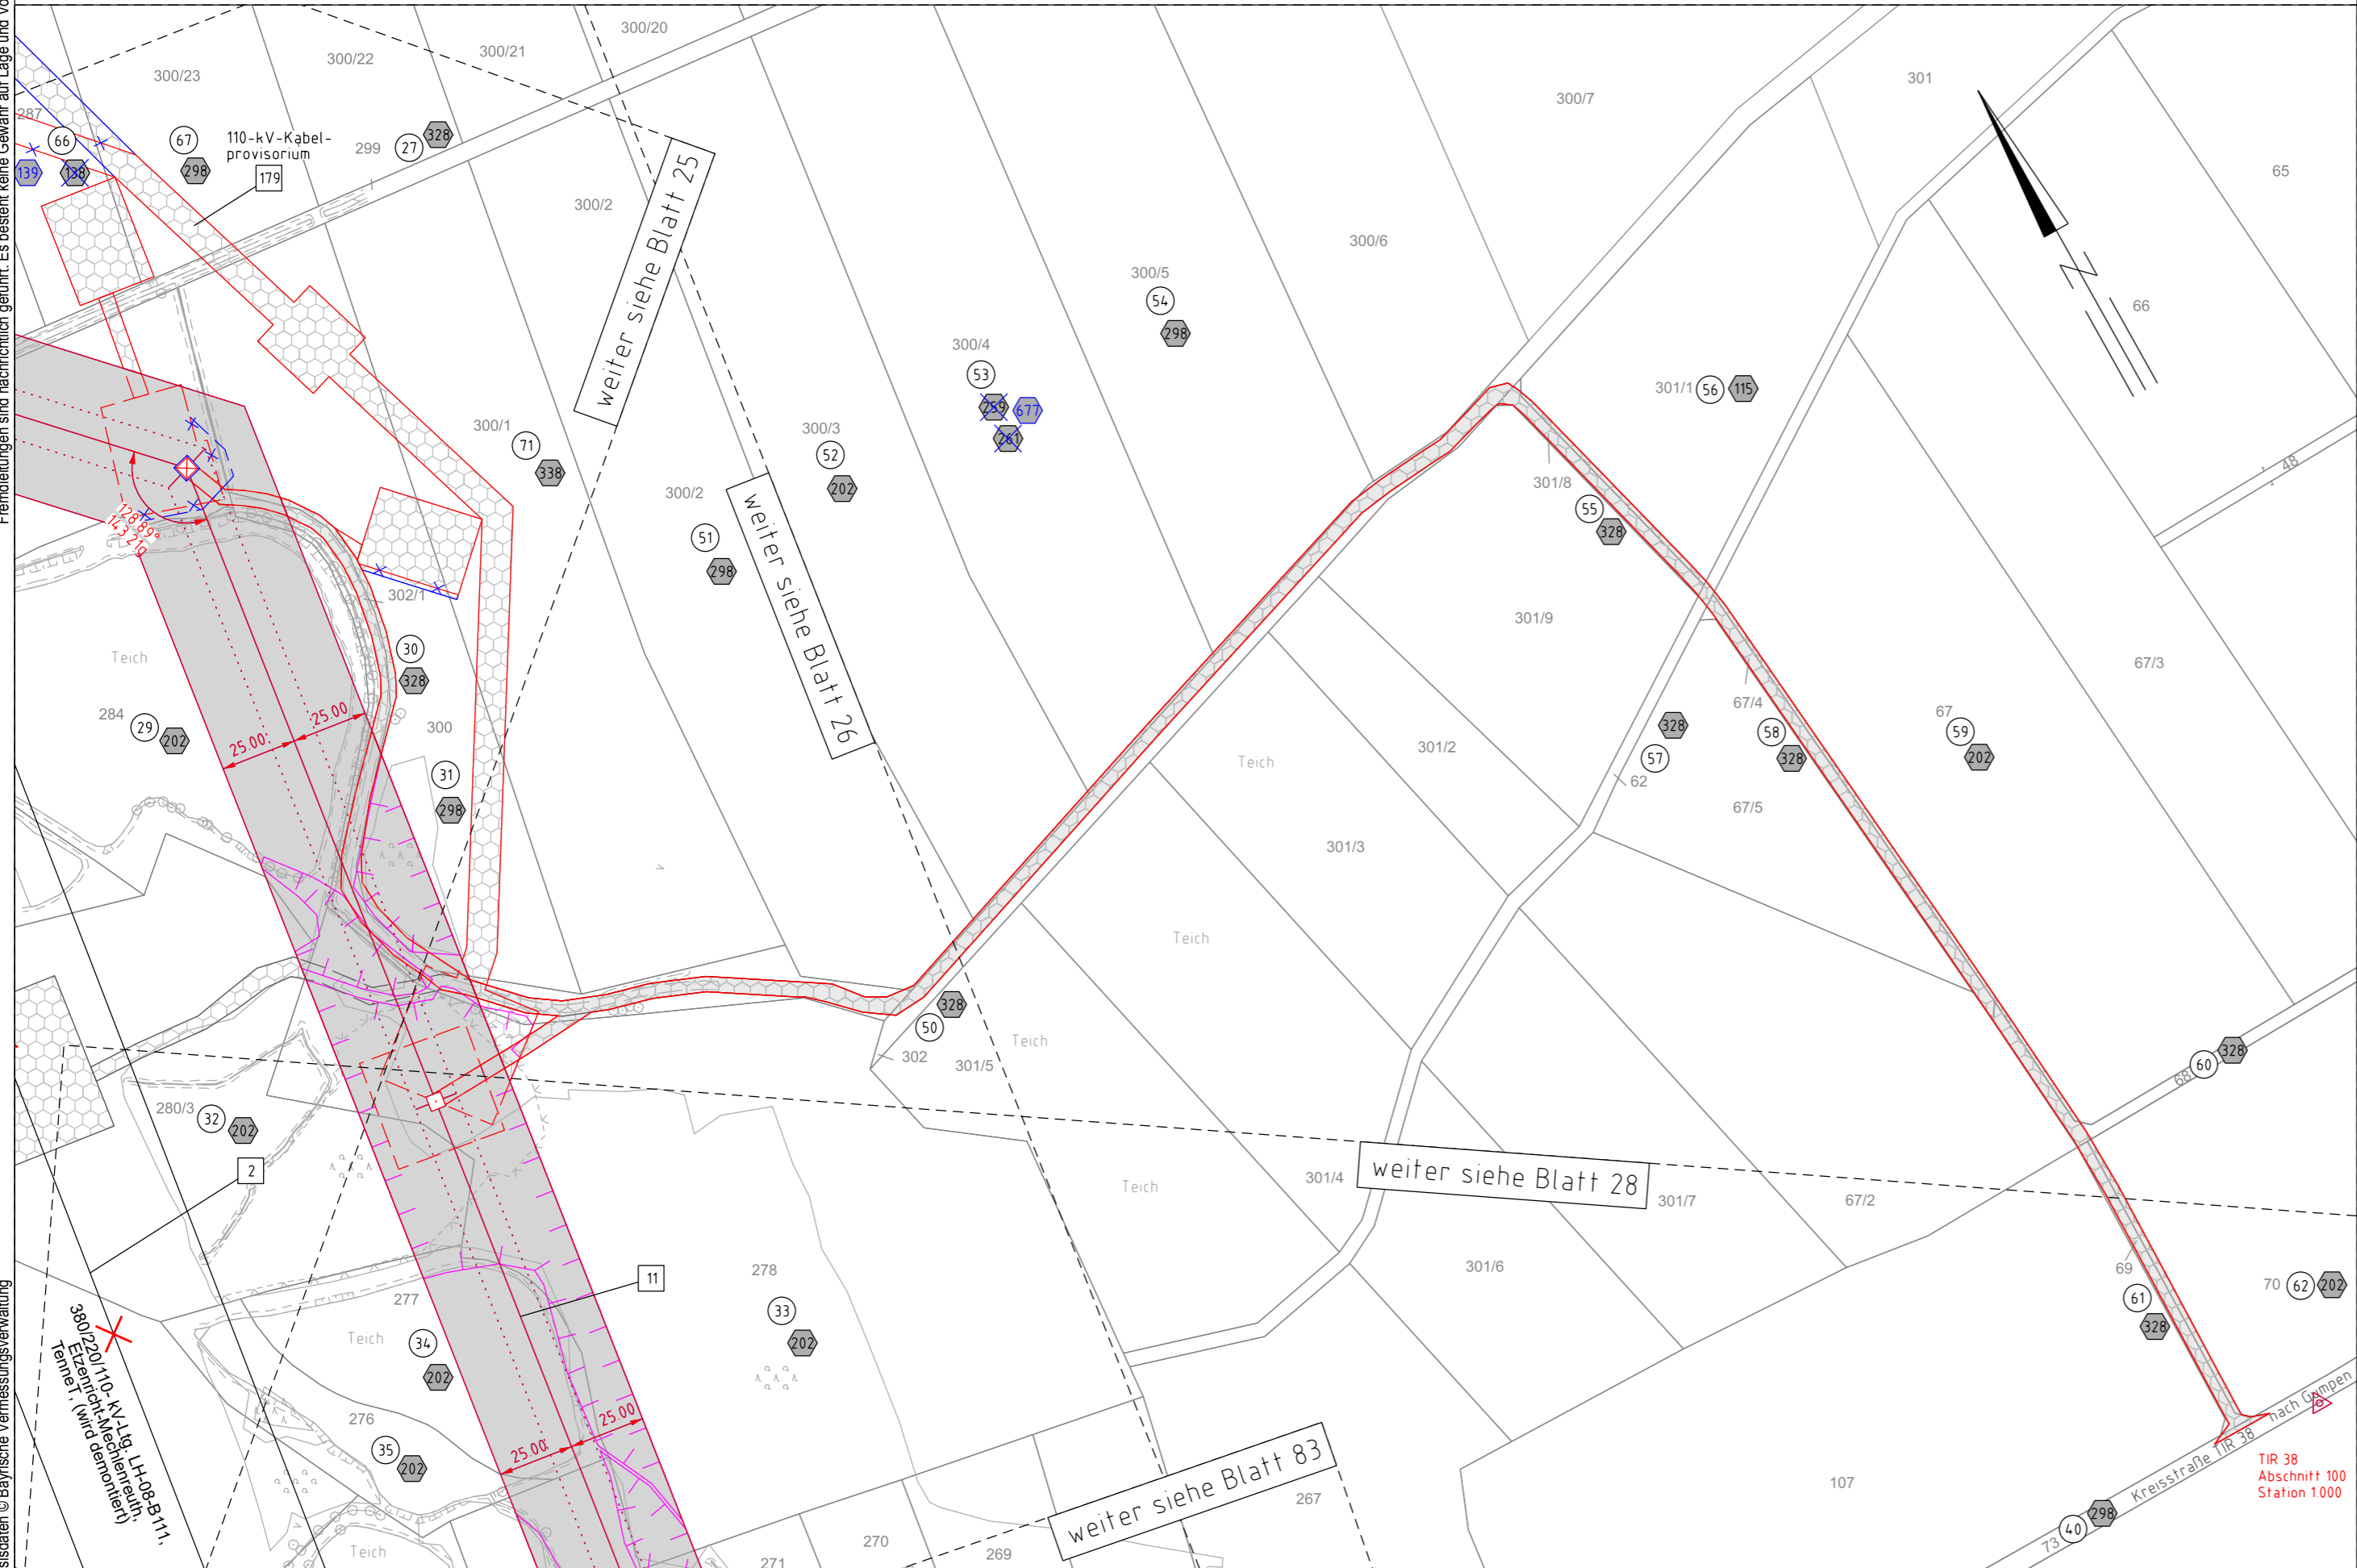

Quelle: Geobasisdaten © Bayerische Vermessungsverwaltung

Gemeinde Falkenberg
Gemarkung Gumpen
Regierungsbezirk Oberpfalz
Landkreis Tirschenreuth

1. Deckblatt

Unterlage 3.2
Blatt 27/98




380/110-kV-Leitung
Reg.-Bezirksgrenze Oberfranken/Oberpfalz - UW Etzenricht
Ltg.Nr. B160

Lage-/Grunderwerbsplan

Mast Nr. 1c(O28B) - Mast Nr. 1d(O28B) Anchl. Tirschenreuth
(Zuwegung)

- 2 Rückbau der 380/220/110-kV-Leitung LH-08-B111 (TenneT) UW Etzenricht - UW Mechlenreuth; Mast 1 - Mast 54, Mast 59 - Mast 117
- 11 Neuanbindung des 110-kV-Anchl. Tirschenreuth O28B (Bayernwerk Netz GmbH) von Mast 137 (B160) (TenneT) nach Mast 2; Neubau der 110-kV-Maste 1N-1f

Legende:

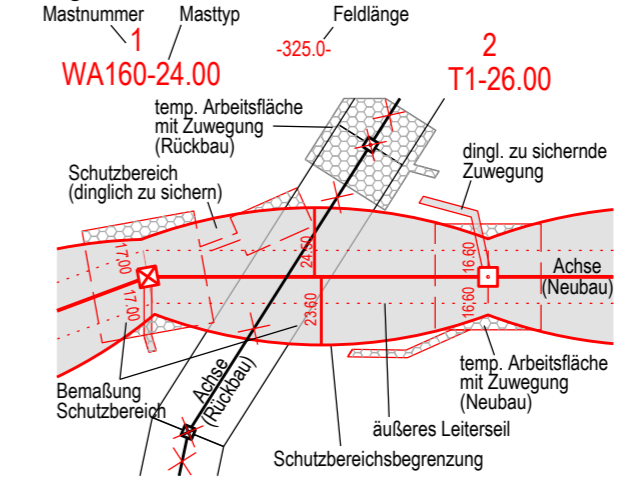

- ### Grenzen:
- 3 Bauwerksnummer
 - 86 Flurstücksnummer
 - ⊗ Abspannmast
 - ⊕ Tragmast
 - ⬠ Eigentümerschlüsselnr.
 - ⑤ ①⑨ Grundstücksordnungsnr. Neubau/Rückbau
 - dinglich zu sichernde Flächenanspruchnahme
 - bestehender Schutzstreifen
 - temp. Flächenanspruchnahme (Neubau)
 - temp. Flächenanspruchnahme (Rückbau)
 - temp. Flächenanspruchnahme durch Schutzgerüste (Neubau/Rückbau)
- Land
 - Regierungsbezirk
 - Kreis
 - Stadt/Gem.
 - Gemarkung
 - Flurstück
 - Waldeinschlag

Blauentragung entspricht Deckblattänderung

Planfeststellungsunterlage

Aufgestellt	Bayreuth, TenneT TSO GmbH	Datum	15.03.2019
Maßstab	1 : 2000	Einheit	Meter
Bearb.	25.07.2018	Name	Dißel
Gepr.	14.12.2018	Name	Pfeiffer
Norm	DIN EN 50341-2-4: 04/2016		
Fachbereich	TL		
Zust.	Änderung	Datum	Name
			Urspr.:

Setzungsgemäß ausgelegt in der Zeit
vom
bis
Zeit und Ort der Auslegung sind vor Auslegung ortsüblich bekannt gemacht worden
Gemeinde:
Brennsiegel / Unterschrift:

Planfeststellungsbehörde:
Planfestgestellt mit Beschluss der
Regierung der Oberpfalz vom
23.05.2024
Az. ROP-StabEnWi-3321.0-2-46
Regensburg,
23.05.2024
gez. Dr. Rebler
Regierungsdirektor

