


Fremdleitungen sind nachrichtlich geführt. Es besteht keine Gewähr auf Lage und Vollständigkeit

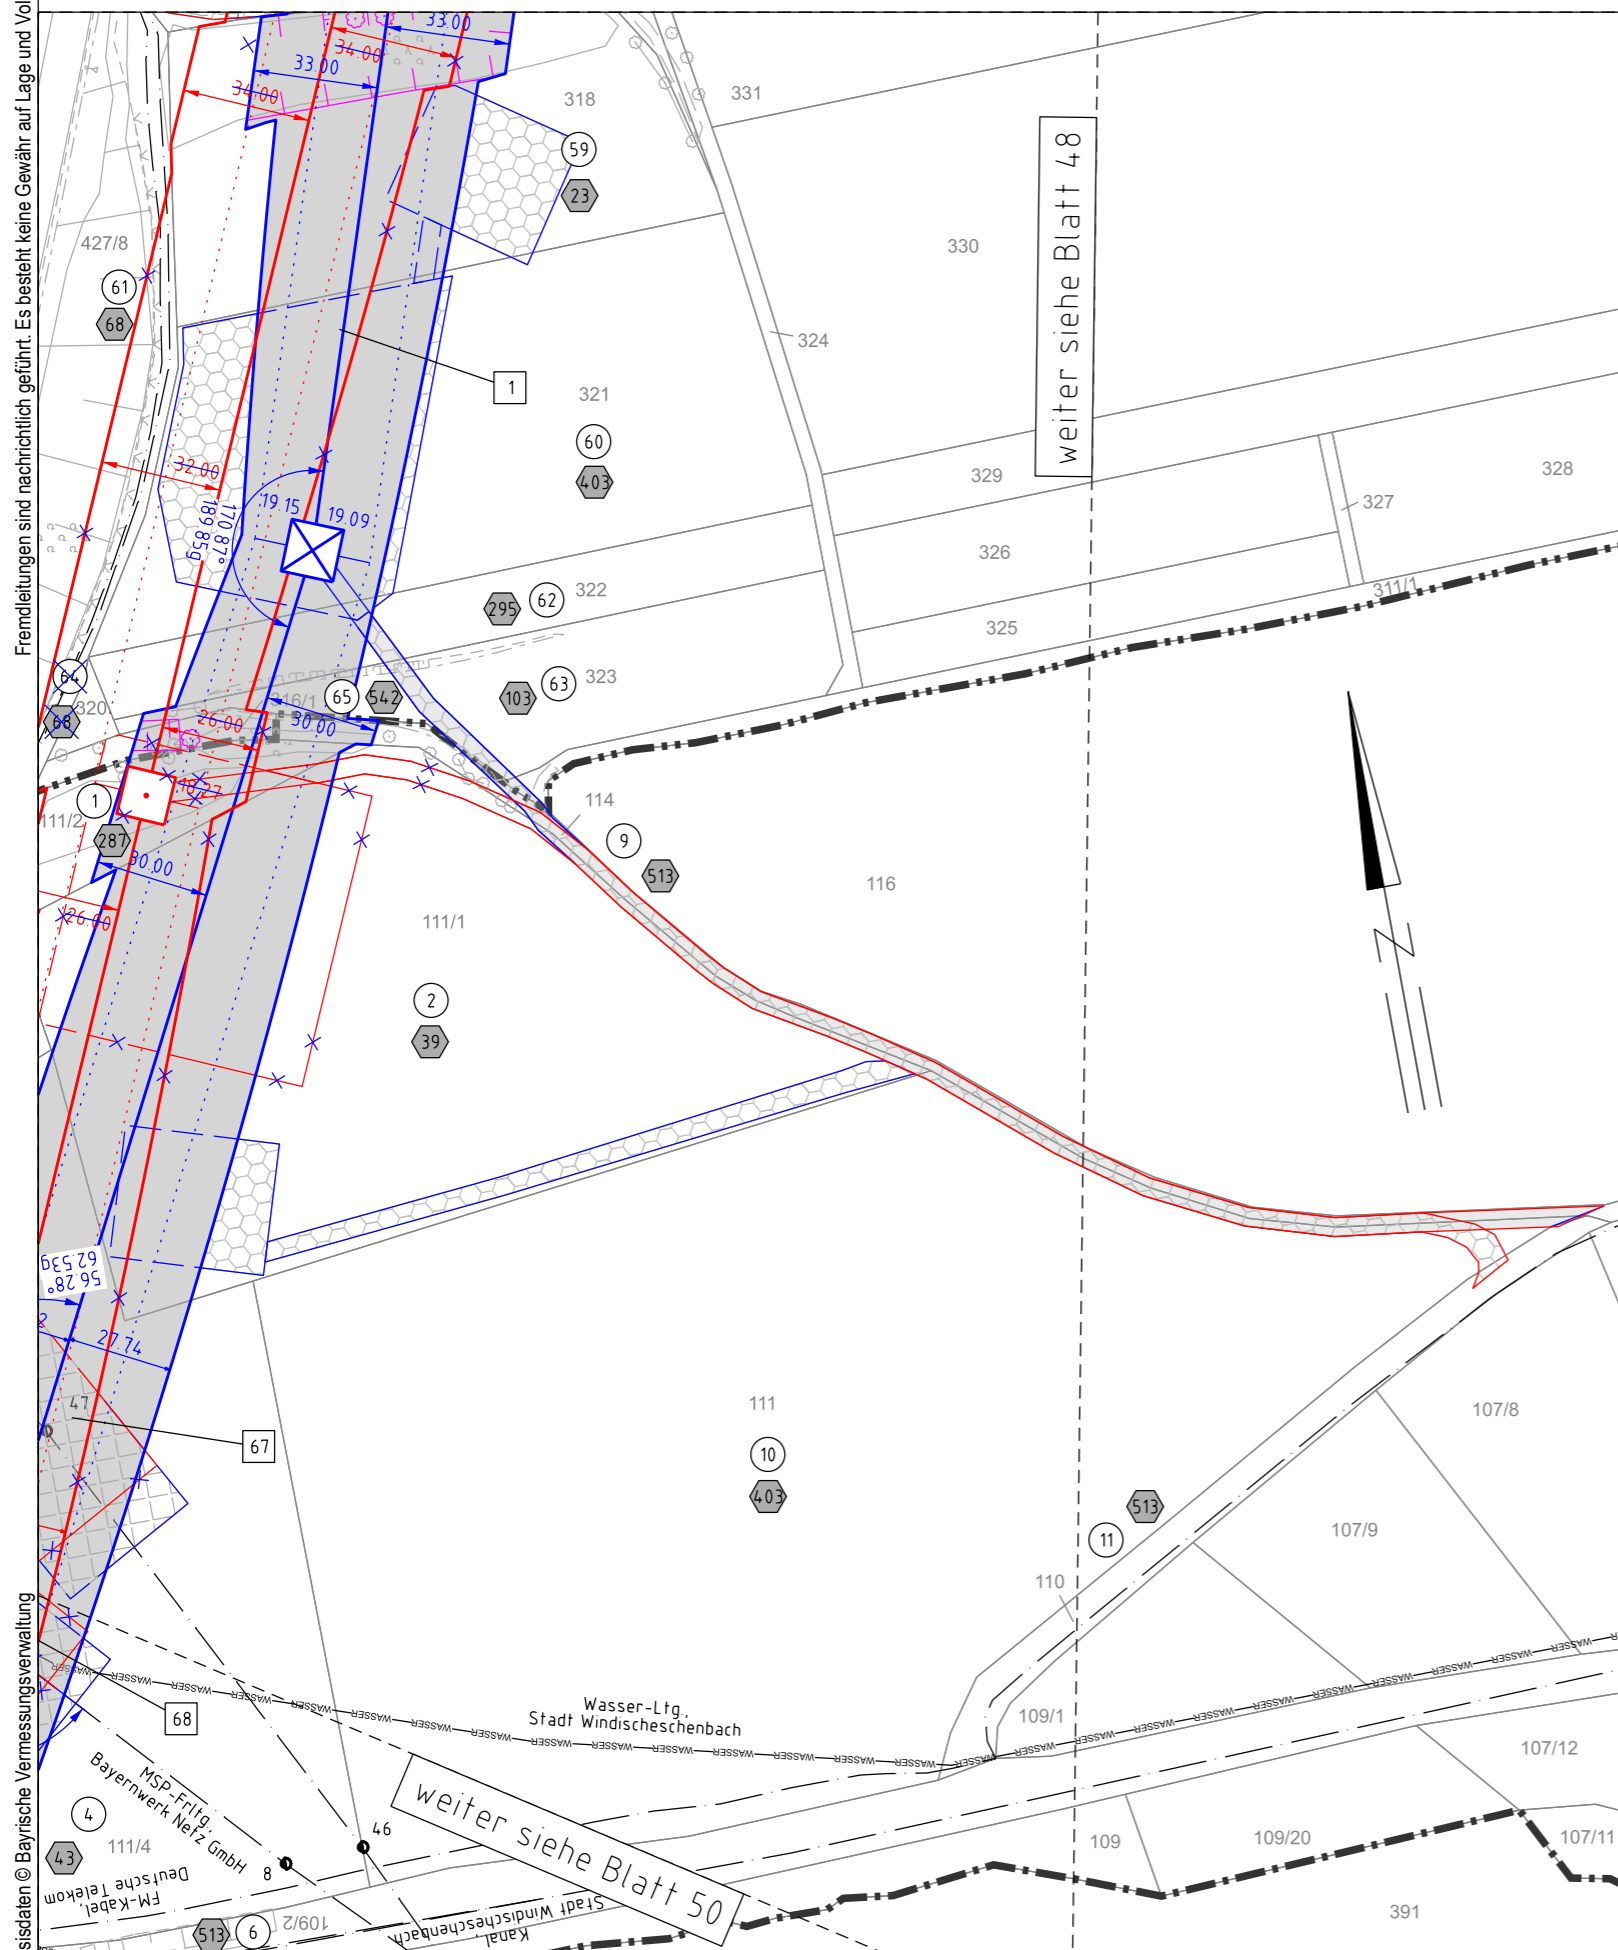

Gemeinde Windischeschenbach  
Gemarkung Dietersdorf

Regierungsbezirk Oberpfalz  
Landkreis Neustadt a.d. Waldnaab

Gemeinde Püchersreuth  
Gemarkung Wurz

Quelle: Geobasisdaten © Bayerische Vermessungsverwaltung


# 1. Deckblatt



## 380/110-kV-Leitung Reg.-Bezirksgrenze Oberfranken/Oberpfalz - UW Etzenricht Ltg.Nr. B160 Lage-/Grunderwerbsplan Mast Nr. 165 (Zuwegung)

1 Errichtung der 380/110-kV-Leitung Regierungsbezirksgrenze Oberfranken/Oberpfalz - UW Etzenricht, Ltg.Nr. B160 (TenneT)

### Legende:

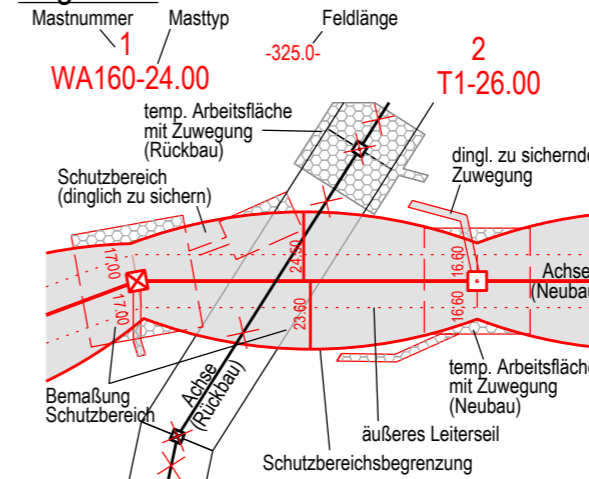

### Grenzen:

- 3 Bauwerksnummer
  - 86 Flurstücksnummer
  - ⊗ Abspannmast
  - ⊠ Tragmast
  - Ⓛ Eigentümerschlüsselnr.
  - ⑤ (19) Grundstücksordnungsnr. Neubau/Rückbau
  - dinglich zu sichernde Flächeninanspruchnahme
  - bestehender Schutzstreifen
  - temp. Flächeninanspruchnahme (Neubau)
  - temp. Flächeninanspruchnahme (Rückbau)
  - temp. Flächeninanspruchnahme durch Schutzgerüste (Neubau/Rückbau)
- Land
  - Regierungsbezirk
  - Kreis
  - Stadt/Gem.
  - Gemarkung
  - Flurstück
  - Waldeinschlag

Blaueintragung entspricht Deckblattänderung

### Planfeststellungsunterlage

Aufgestellt  
Bayreuth, 15.03.2019  
TenneT TSO GmbH  
i.V. *Pronas Ehler-Logg* i.A. *G. Heinitz*

Maßstab 1 : 2000 Einheit Meter



Datum	Name
Bearb. 25.07.2018	Dißel
Gepr. 14.12.2018	Pfeiffer
Norm	DIN EN 50341-2-4: 04/2016

Fachbereich TL



A	1. Deckblatt	24.02.2023	MF
Zust.	Änderung	Datum	Name
			Urspr.:

Satzungsgemäß ausgelegt in der Zeit  
vom .....  
bis .....  
Zeit und Ort der Auslegung sind vor Auslegung ortsüblich bekannt gemacht worden  
Gemeinde: .....  
Dienstsigel / Unterschrift .....

Planfeststellungsbehörde  
Planfestgestellt mit Beschluss der  
Regierung der Oberpfalz vom  
23.05.2024  
Az. ROP-StabEnWi-3321.0-2-46  
Regensburg,  
23.05.2024

gez. Dr. Rebler  
Regierungsdirektor

