


Fremdleitungen sind nachrichtlich geführt. Es besteht keine Gewähr auf Lage und Vollständigkeit.

178 178 -381.02- 179 179  
T1-44.00 T1-38.00 -347.20- T2-35.00 T2-38.00

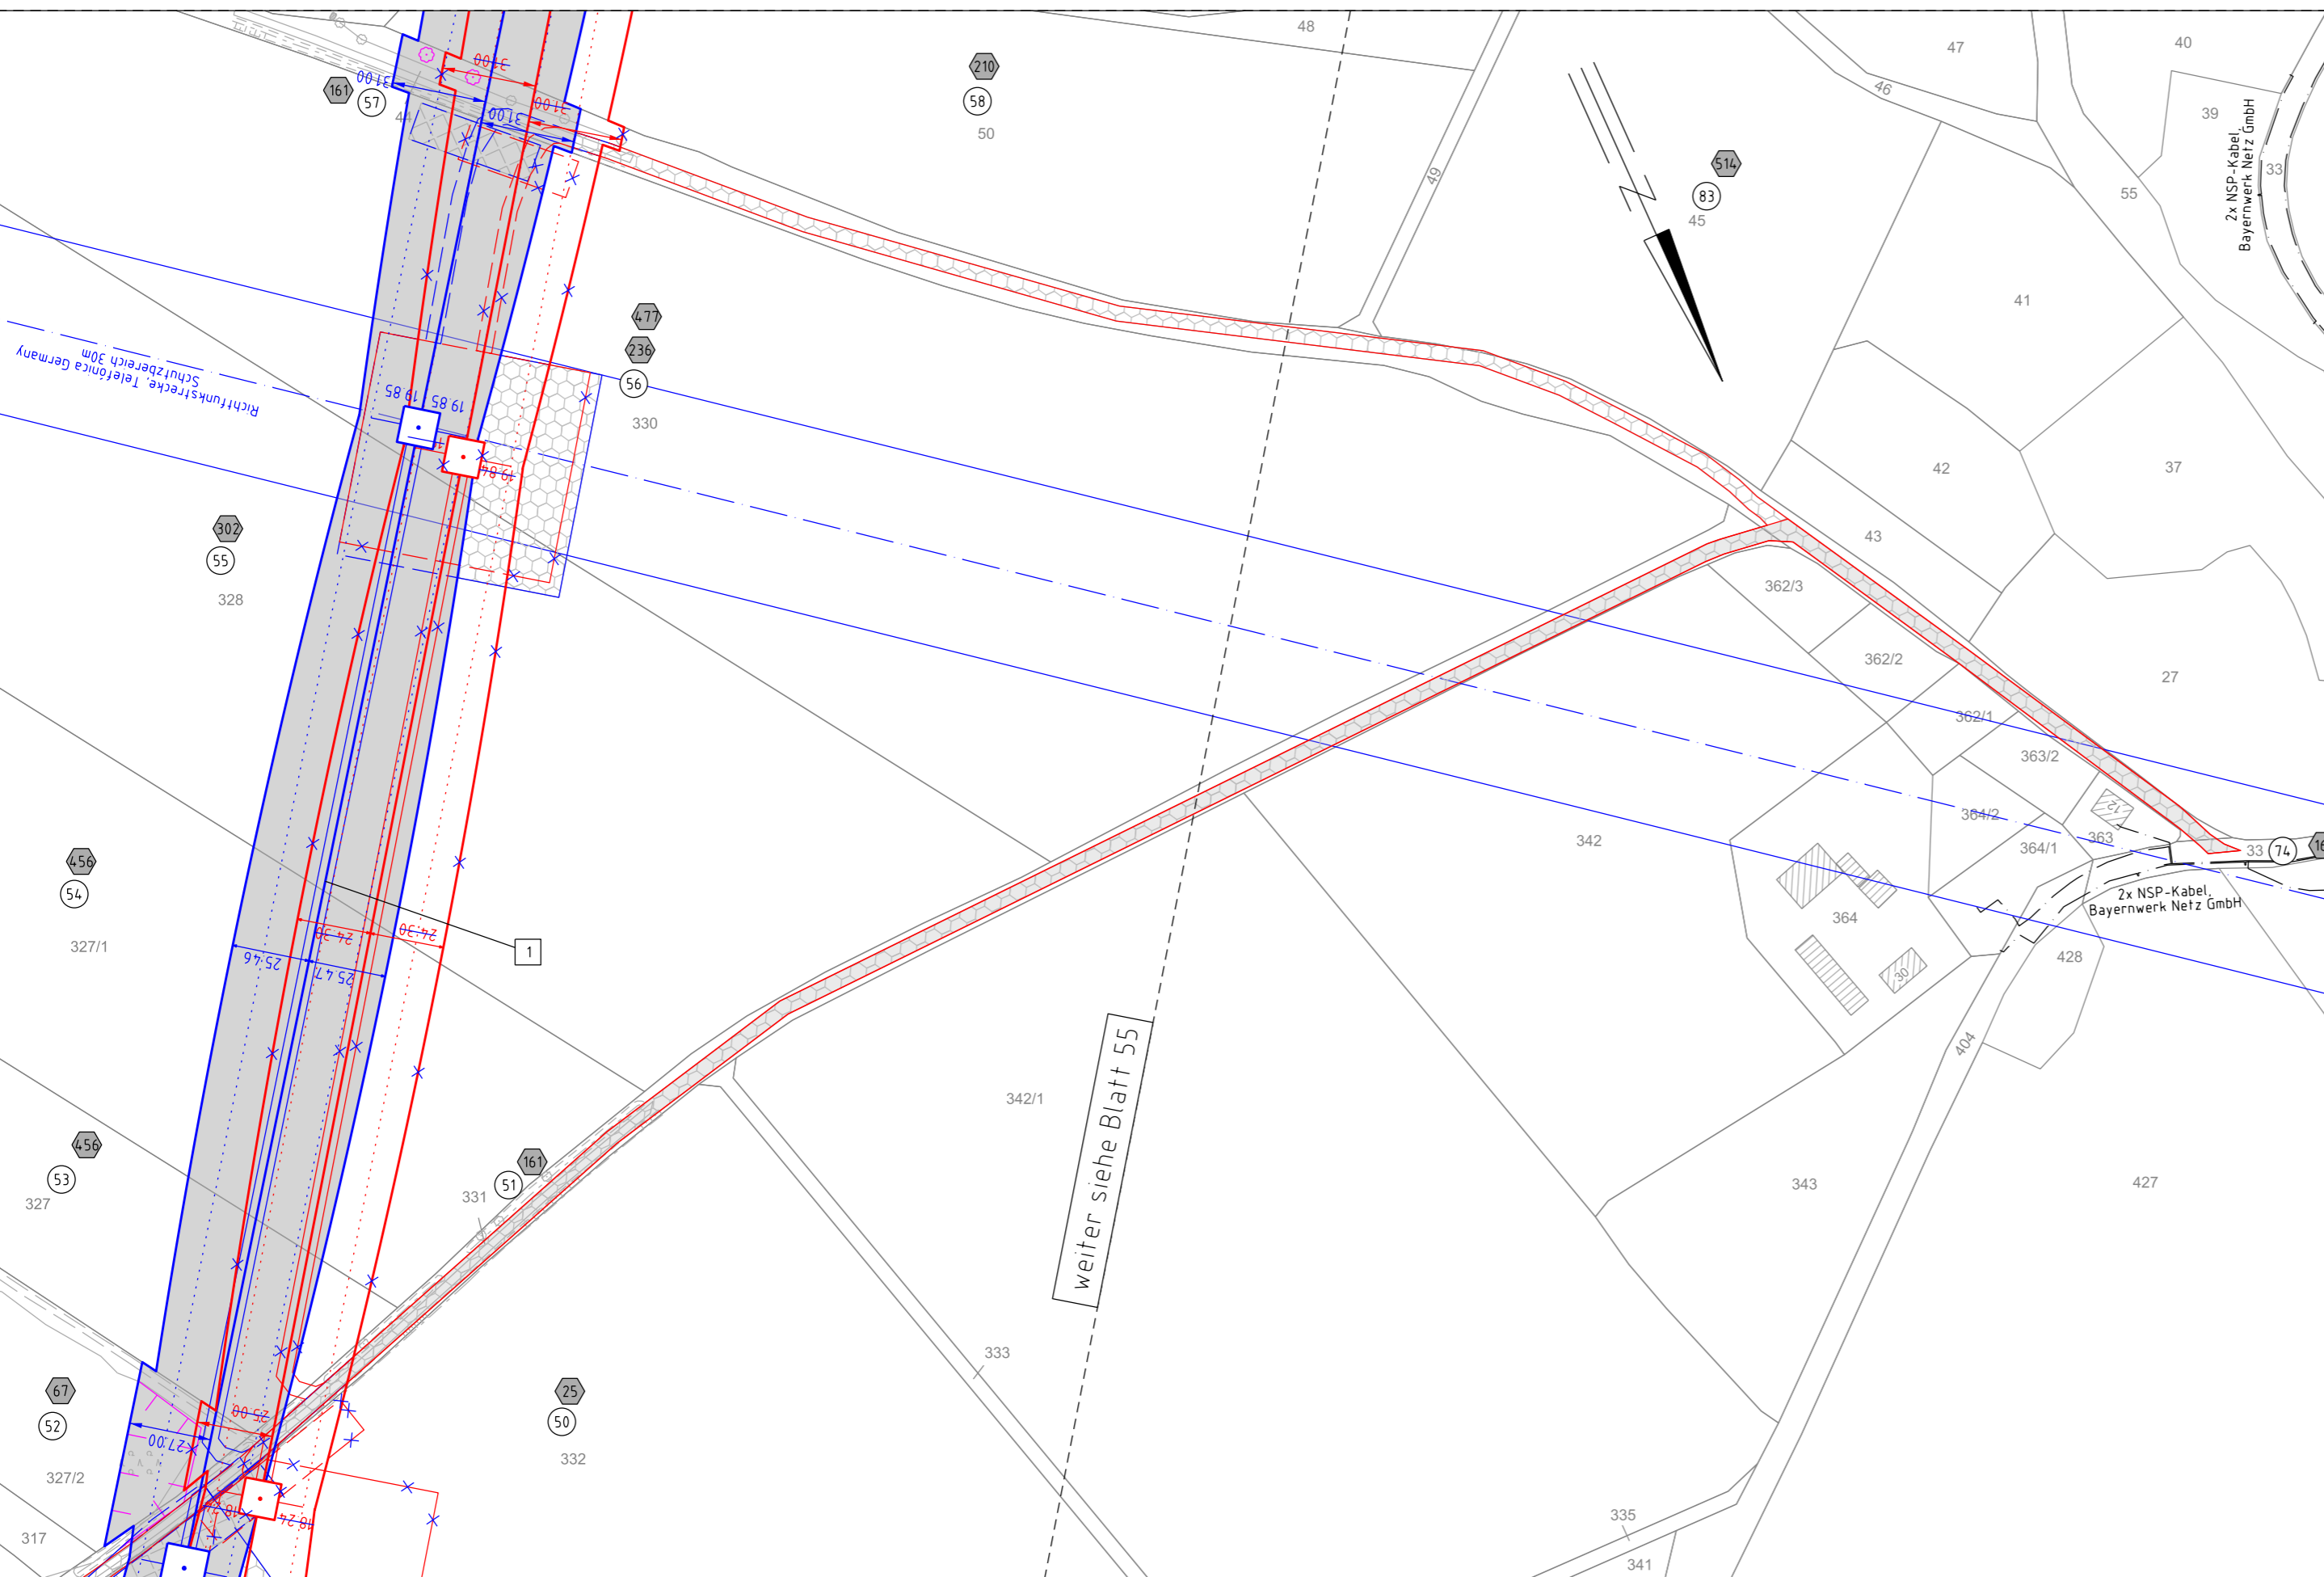

Quelle: Geobasisdaten © Bayerische Vermessungsverwaltung

Gemeinde Kirchdemenreuth  
Gemarkung Klobenreuth

Regierungsbezirk Oberpfalz  
Landkreis Neustadt a.d.Waldnaab

# 1. Deckblatt

Unterlage 3.2  
Blatt 56/98




380/110-kV-Leitung  
Reg.-Bezirksgrenze Oberfranken/Oberpfalz - UW Etzenricht  
Ltg.Nr. B160

## Lage-/Grunderwerbsplan

Mast Nr. 178 - Mast Nr. 179 (Zuwegung)

1 Errichtung der 380/110-kV-Leitung Regierungsbezirksgrenze Oberfranken/Oberpfalz - UW Etzenricht, Ltg.Nr. B160 (TenneT)

### Legende:

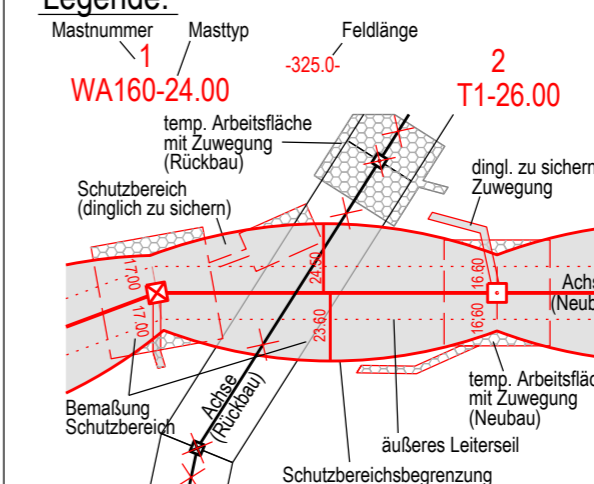

Blaueintragung entspricht Deckblattänderung

### Grenzen:

- Land
- Regierungsbezirk
- Kreis
- Stadt/Gem.
- Gemarkung
- Flurstück
- Waldeinschlag

### Planfeststellungsunterlage

Aufgestellt Bayreuth, TenneT TSO GmbH 15.03.2019

i.V. *Provas Eh. Ldb-1195* i.A. *G. Heintz*

Maßstab	1 : 2000	Einheit	Meter
imp GmbH Lise-Meitner-Straße 8 89081 Ulm			
Bearb.	25.07.2018	Dißel	
Gepr.	14.12.2018	Pfeiffer	
Norm	DIN EN 50341-2-4: 04/2016		
Fachbereich TL			
A	1. Deckblatt	24.02.2023	MF
Zust.	Änderung	Datum	Name
Urspr.:			

Setzungsgemäß ausgelegt in der Zeit  
vom ..... bis .....  
Zeit und Ort der Auslegung sind vor Auslegung ortsüblich bekannt gemacht worden  
Gemeinde: .....  
Dienstsigel / Unterschrift: .....

Planfeststellungsbehörde  
Planfestgestellt mit Beschluss der Regierung der Oberpfalz vom 23.05.2024  
Az. ROP-StabEnWi-3321.0-2-46  
Regensburg, 23.05.2024  
gez. Dr. Rebler  
Regierungsdirektor

