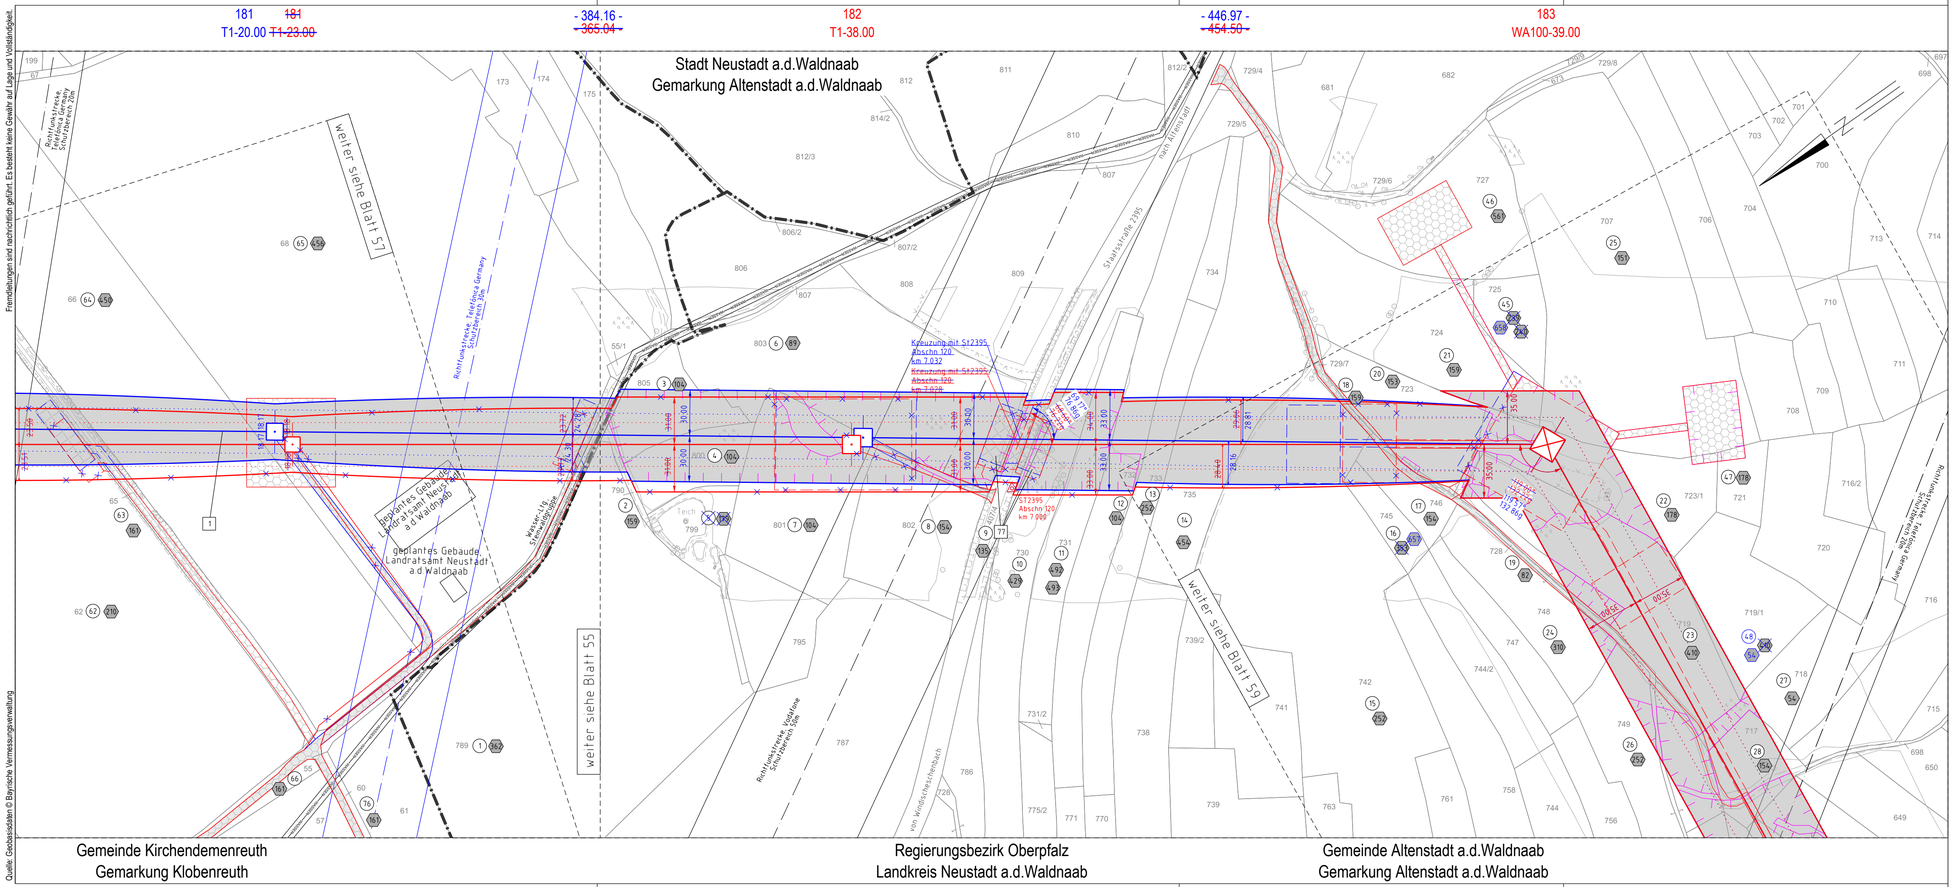

Fremdleitungen sind nachrichtlich gelistet. Es besteht keine Gewähr auf Lage und Vollständigkeit.

Quelle: Geobasisdaten © Bayerische Vermessungsverwaltung

1. Deckblatt

Unterlage 3.2
Blatt 58/98

TenneT Taking power further

380/110-kV-Leitung
Reg.-Bezirksgrenze Oberfranken/Oberpfalz - UW Etzenricht
Ltg.Nr. B160

Lage-/Grunderwerbsplan

Mast Nr. 181 - Mast Nr. 183

1 Errichtung der 380/110-kV-Leitung Regierungsbezirksgrenze Oberfranken/Oberpfalz - UW Etzenricht, Ltg.Nr. B160 (TenneT)

Legende:

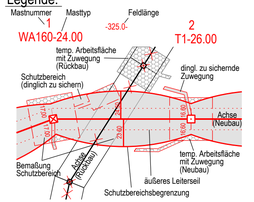

3	Bauwerksnummer
86	Flurstücksnummer
	Abspannmast
	Tragmast
1	Eigentümerschlüsselnr.
5 19	Grundstücksordnungsnr. Neubau/Rückbau
	dinglich zu sichernde Flächeninanspruchnahme
	bestehender Schutzstreifen
	temp. Flächeninanspruchnahme (Neubau)
	temp. Flächeninanspruchnahme (Rückbau)
	temp. Flächeninanspruchnahme durch Schutzgerüste (Neubau/Rückbau)

Grenzen:

Land
Regierungsbezirk
Kreis
Stadt/Gem.
Gemarkung
Flurstück
Waldeinschlag

Blaueintragung entspricht Deckblattänderung

Planfeststellungsunterlage

Aufgestellt
Bayreuth,
TenneT TSO GmbH

15.03.2019

i.V. ppa. Ehrlich-Ulz i.A. G. Pfeiffer

~~Satzungsgemäß ausgelegen in der Zeit~~
vom .....
bis .....
Zeit und Ort der Auslegung sind vor Auslegung ortsüblich bekannt gemacht worden
Gemeinde: .....
~~Dienstsiegel~~ / Unterschrift .....

Planfeststellungsbehörde

Planfestgestellt mit Beschluss der Regierung der Oberpfalz vom 23.05.2024
Az. ROP-StabEnWi-3321.0-2-46
Regensburg, 23.05.2024
gez. Dr. Rebler
Regierungsdirektor

Maßstab	1 : 2000	Einheit	Meter

imp GmbH
Lise-Meitner-Straße 8
89081 Ulm
imp Part of Sweco

	Datum	Name
Bearb.	25.07.2018	Dißel
Gepr.	14.12.2018	Pfeiffer
Norm	DIN EN 50341-2-4: 04/2016	
Fachbereich TL		

TenneT Taking power further

Zust.	Änderung	Datum	Name	Ursprung:
A	1. Deckblatt	24.02.2023	MF	