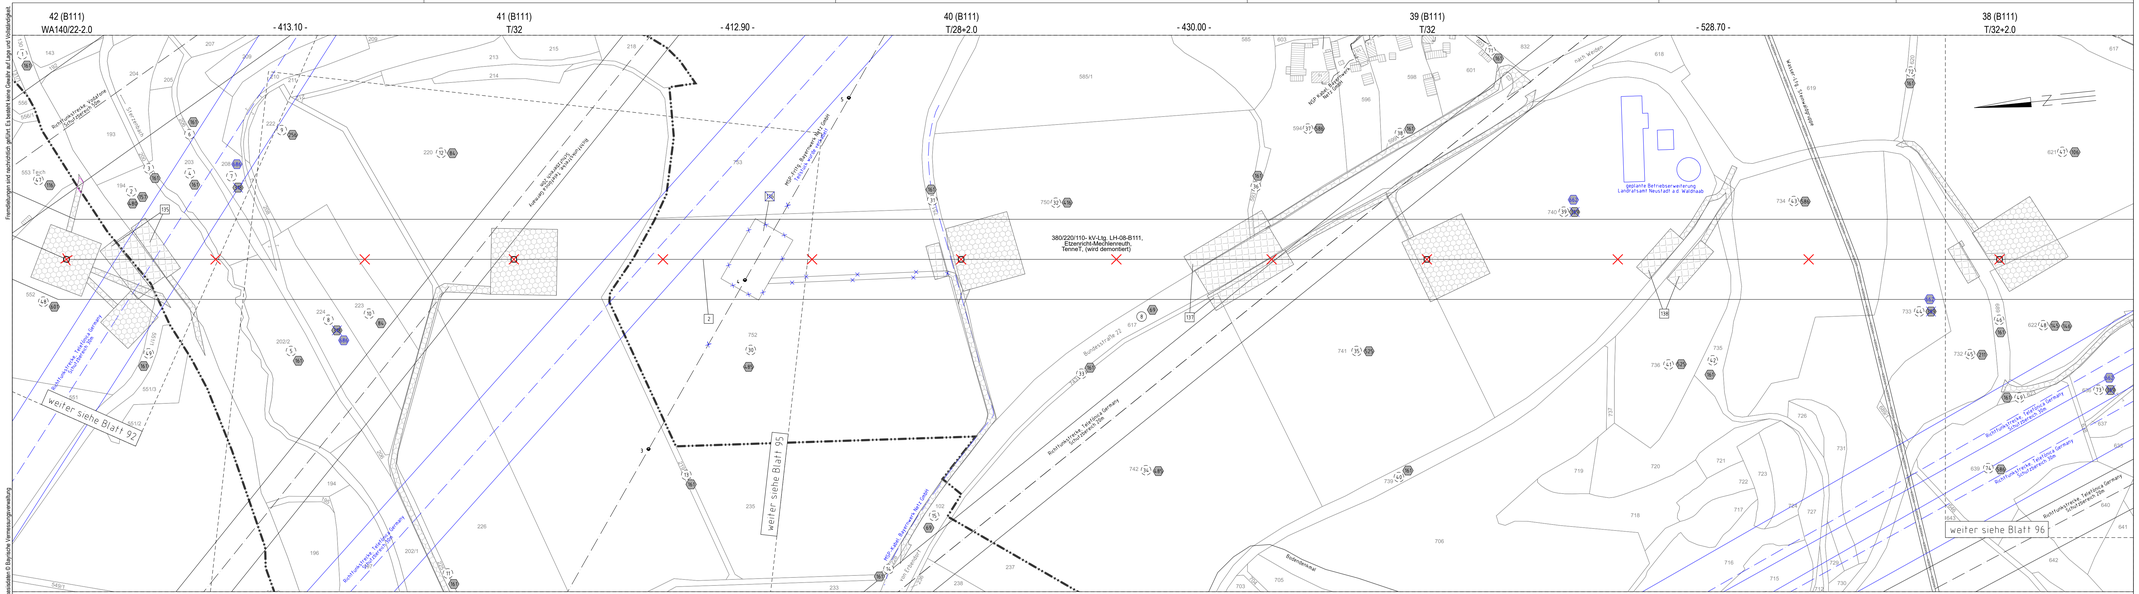
42 (B111)
WA140/22-2.0
- 413.10 -
41 (B111)
T/32
- 412.90 -
40 (B111)
T/28+2.0
- 430.00 -
39 (B111)
T/32
- 528.70 -
38 (B111)
T/32+2.0
380/220/110- kV-Ltg. LH-08-B111, Etzenricht-Mechlenreuth - TenneT - (wird demontiert)
Bestandsmast 380 kV Ltg. LH-08-B111 Etzenricht - Mechlenreuth
Bestandsmast 380 kV Ltg. LH-08-B111 Etzenricht - Mechlenreuth zum Rückbau