


133
WA160-33.00
DA
DA-4-DE


[496.11]
- 493.02 -
[489.93]

134
WA160WAZ-36.00/24.00
DA
DA-4-DE
SF

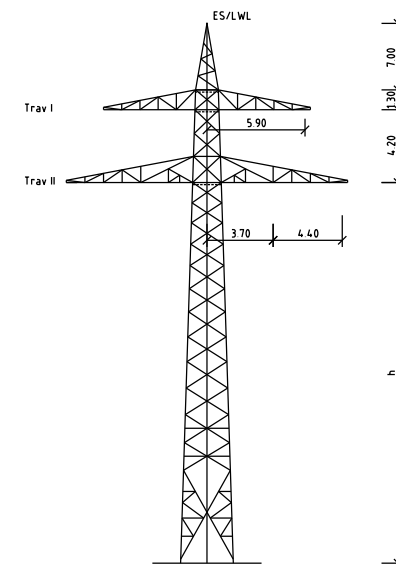


Mast Nr. 1 (028C)
A2/07/ZB - WA/WAdiff/WA160-21.00

Kreuzende Leitung		
T10-kV-Ltg. 028C Anschluss Wiesau, Bayernwerk Netz GmbH		
Kreuzendes Seil: OPGW Dlsib 48 SMF (265-AL3/25-A20SA 26.5)		
Durchhang in m 40°C: 7.35, -5°C: 7.41		
Anmerkung: Zugspannung 48.14 N/mm² (10°C, durchhangsgleich zum LSI)		
Anmerkung: DIN VDE 0210 / DIN EN 50341-2-4, 09/2019 (E22/W21)		
Lastfall	Spill (m)	ermittelt (m)
80°C/7.0°C	100	8.89
-5°C FU27/-5°C	100	8.89
40°C/7.0°C	100	8.89

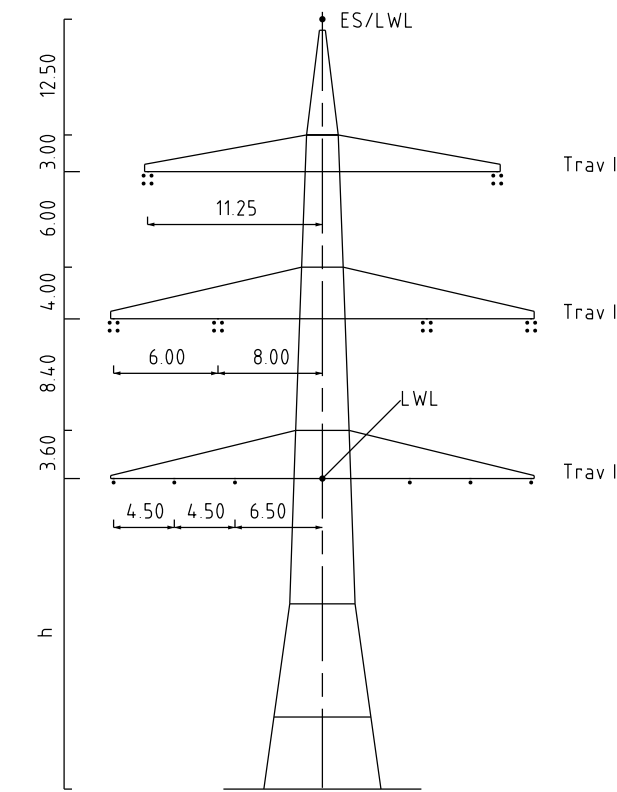

Mast Nr. 133

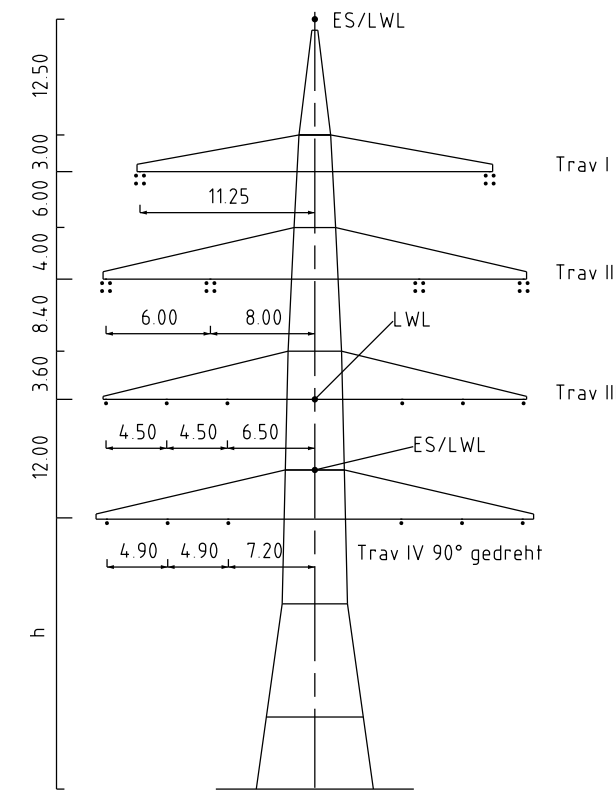




Mast Nr. 134

Vegetation dichter als 350m am Leiterseil

Vegetation innerhalb des Schutzbereiches



weiter siehe Blatt 15 (Unterlage 4.2)

weiter siehe Blatt 17 (Unterlage 4.2)

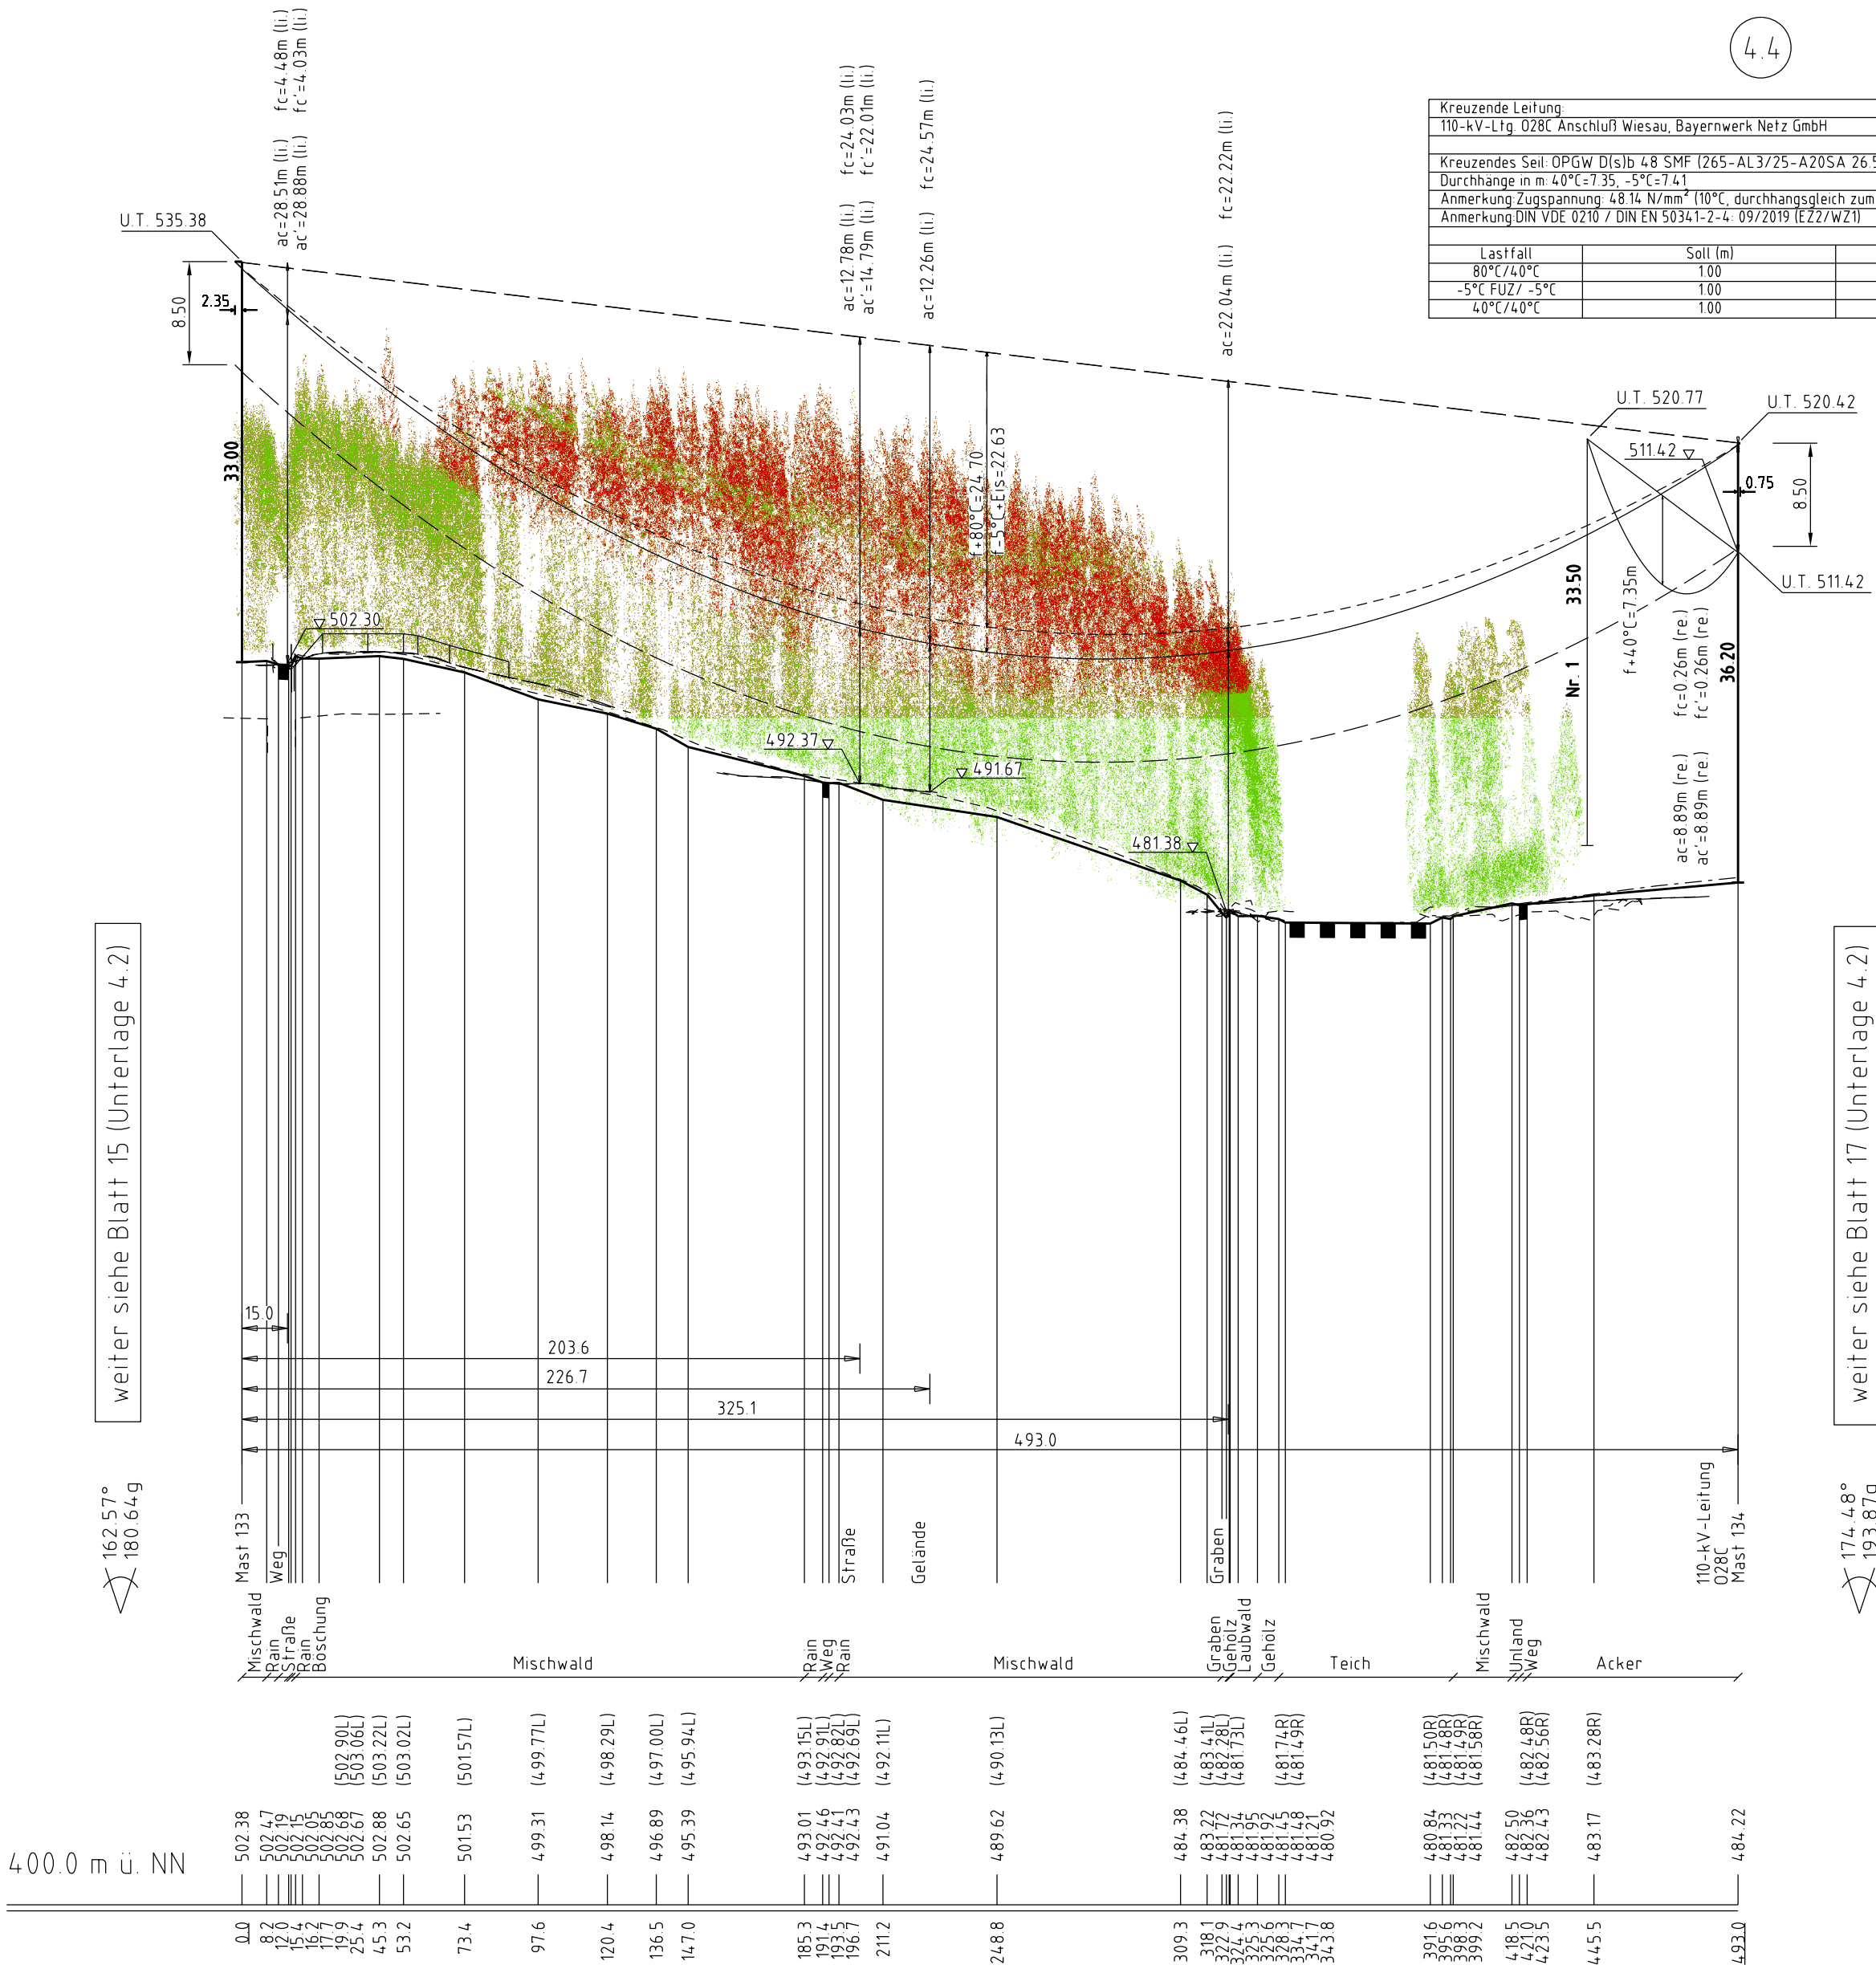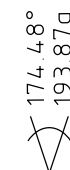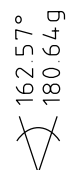

Landkreis Tirschenreuth
Gemeinde Wiesau
Gemarkung Schonhaid

Richtfunkstrecke, Bayernwerk Netz GmbH
Schutzbereich unbekannt

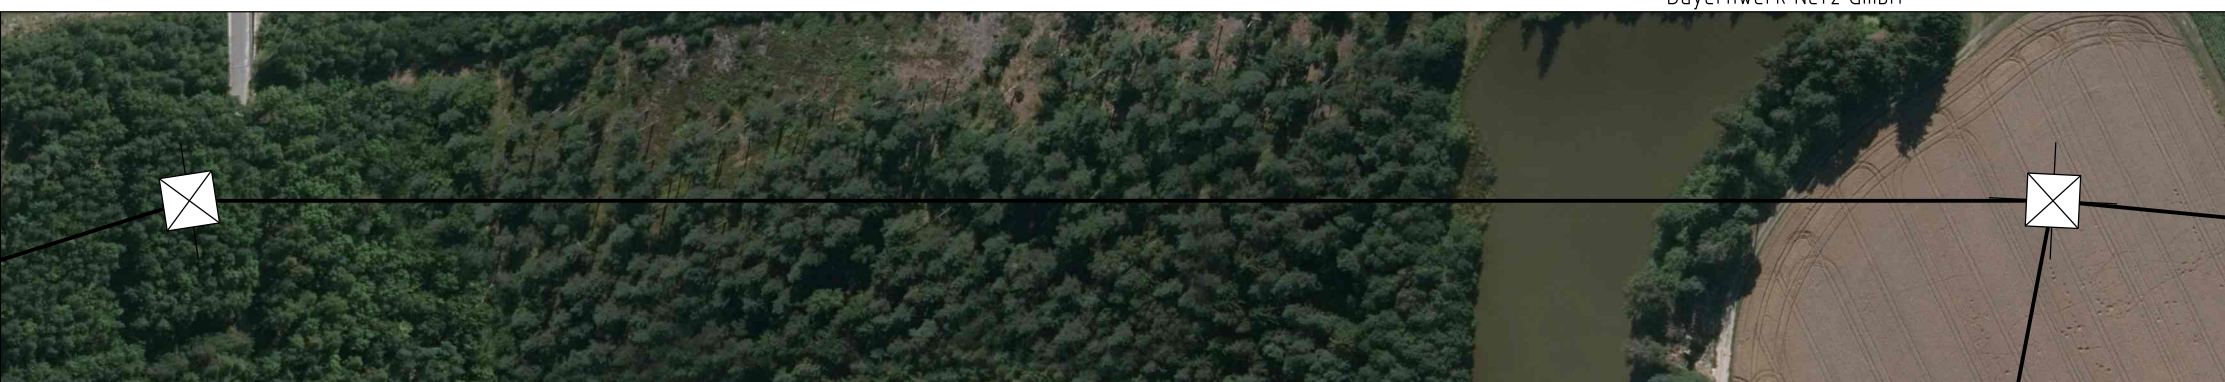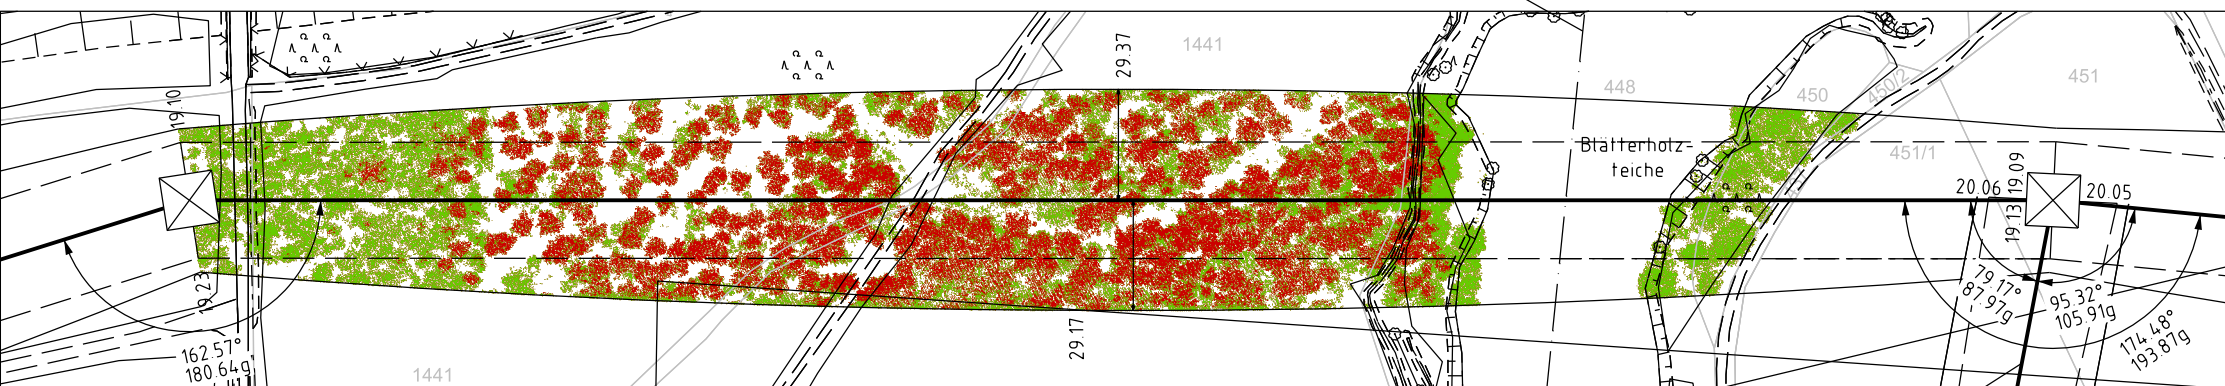

Unterlage 4.2
Blatt 16/57
60

380/110-kV-Leitung Reg.-Bezirksgrenze Oberfranken/ Oberpfalz - UW Etzenricht Ltg.Nr. B160 Längenprofil

Mast Nr. 133 - Mast Nr. 134

1. Deckblatt

Maßstab

der Längen 1 : 2000
der Höhen 1 : 500

DIN VDE-Bestimmung	: DIN VDE 0210 / DIN EN 50341-2-4, 09/2019 (Eiszone 2, Windzone 1)
Masttyp	: DA-4-DE
Beseilung	: 2x3x4 565-AL1/72-ST1A, MZS=46.0N/mm² (380-kV)
Leiterseil	: 2x3x1 565-AL1/72-ST1A, MZS=46.0N/mm² (110-kV)
Erdschl	: 1x1 OPGW-DSBB 1x48 SMF (122-AL3/61-A20SA-13.4), dhgl. bei 10°C, MZS=61.2N/mm², Vögelschutzzähnmatur je 25m
Luftkabel/ sonstige Belegung	: 1x1 OPGW Dlsib 48 SMF (265-AL3/25-A20SA 26.5), dhgl. bei 10°C, MZS=48.1N/mm²
Kettenlänge	: DA=6.50m (3277N) (380-kV), DA=3.59m (1030N) (110-kV)
Seitliche Überhöhung	: 15.50 m rechts oder links aufgenommen

Planfeststellungsunterlage		Setzungsgemäß ausgelegt in der Zeit	
Aufgestellt Bayreuth, TenneT TSO GmbH	15.03.2019	vom bis	
i.V. <i>Pross, Ekkehard</i> i.A. <i>G. Heintze</i>		Zeit und Ort der Auslegung sind vor Auslegung ortsüblich bekannt gemacht worden	
Maßstab 1:2000/500 Einheit Meter		Gemeinde:	
		Dienststempel / Unterschrift	
Datum: 24.08.2018 Name: Schwabe		Planfeststellungsbehörde	
Gepr: 16.12.2018 Pfeiffer		Planfestgestellt mit Beschluss der Regierung der Oberpfalz vom 23.05.2024	
Norm: DIN EN 50341-2-4, 04/2016		Az. ROP-StabEnWi-3321.0-2-46	
Fachbereich TL		Regensburg, 23.05.2024	
		gez. Dr. Rebler Regierungsdirektor	
A 1 Deckblatt 24.02.2023 MF		Fremdleitungen sind nachrichtlich geführt Es besteht keine Gewähr auf Lage und Vollständigkeit	
Zust.	Änderung Datum Name Urspr.	Geobasisdaten: Bayerische Vermessungsverwaltung	