


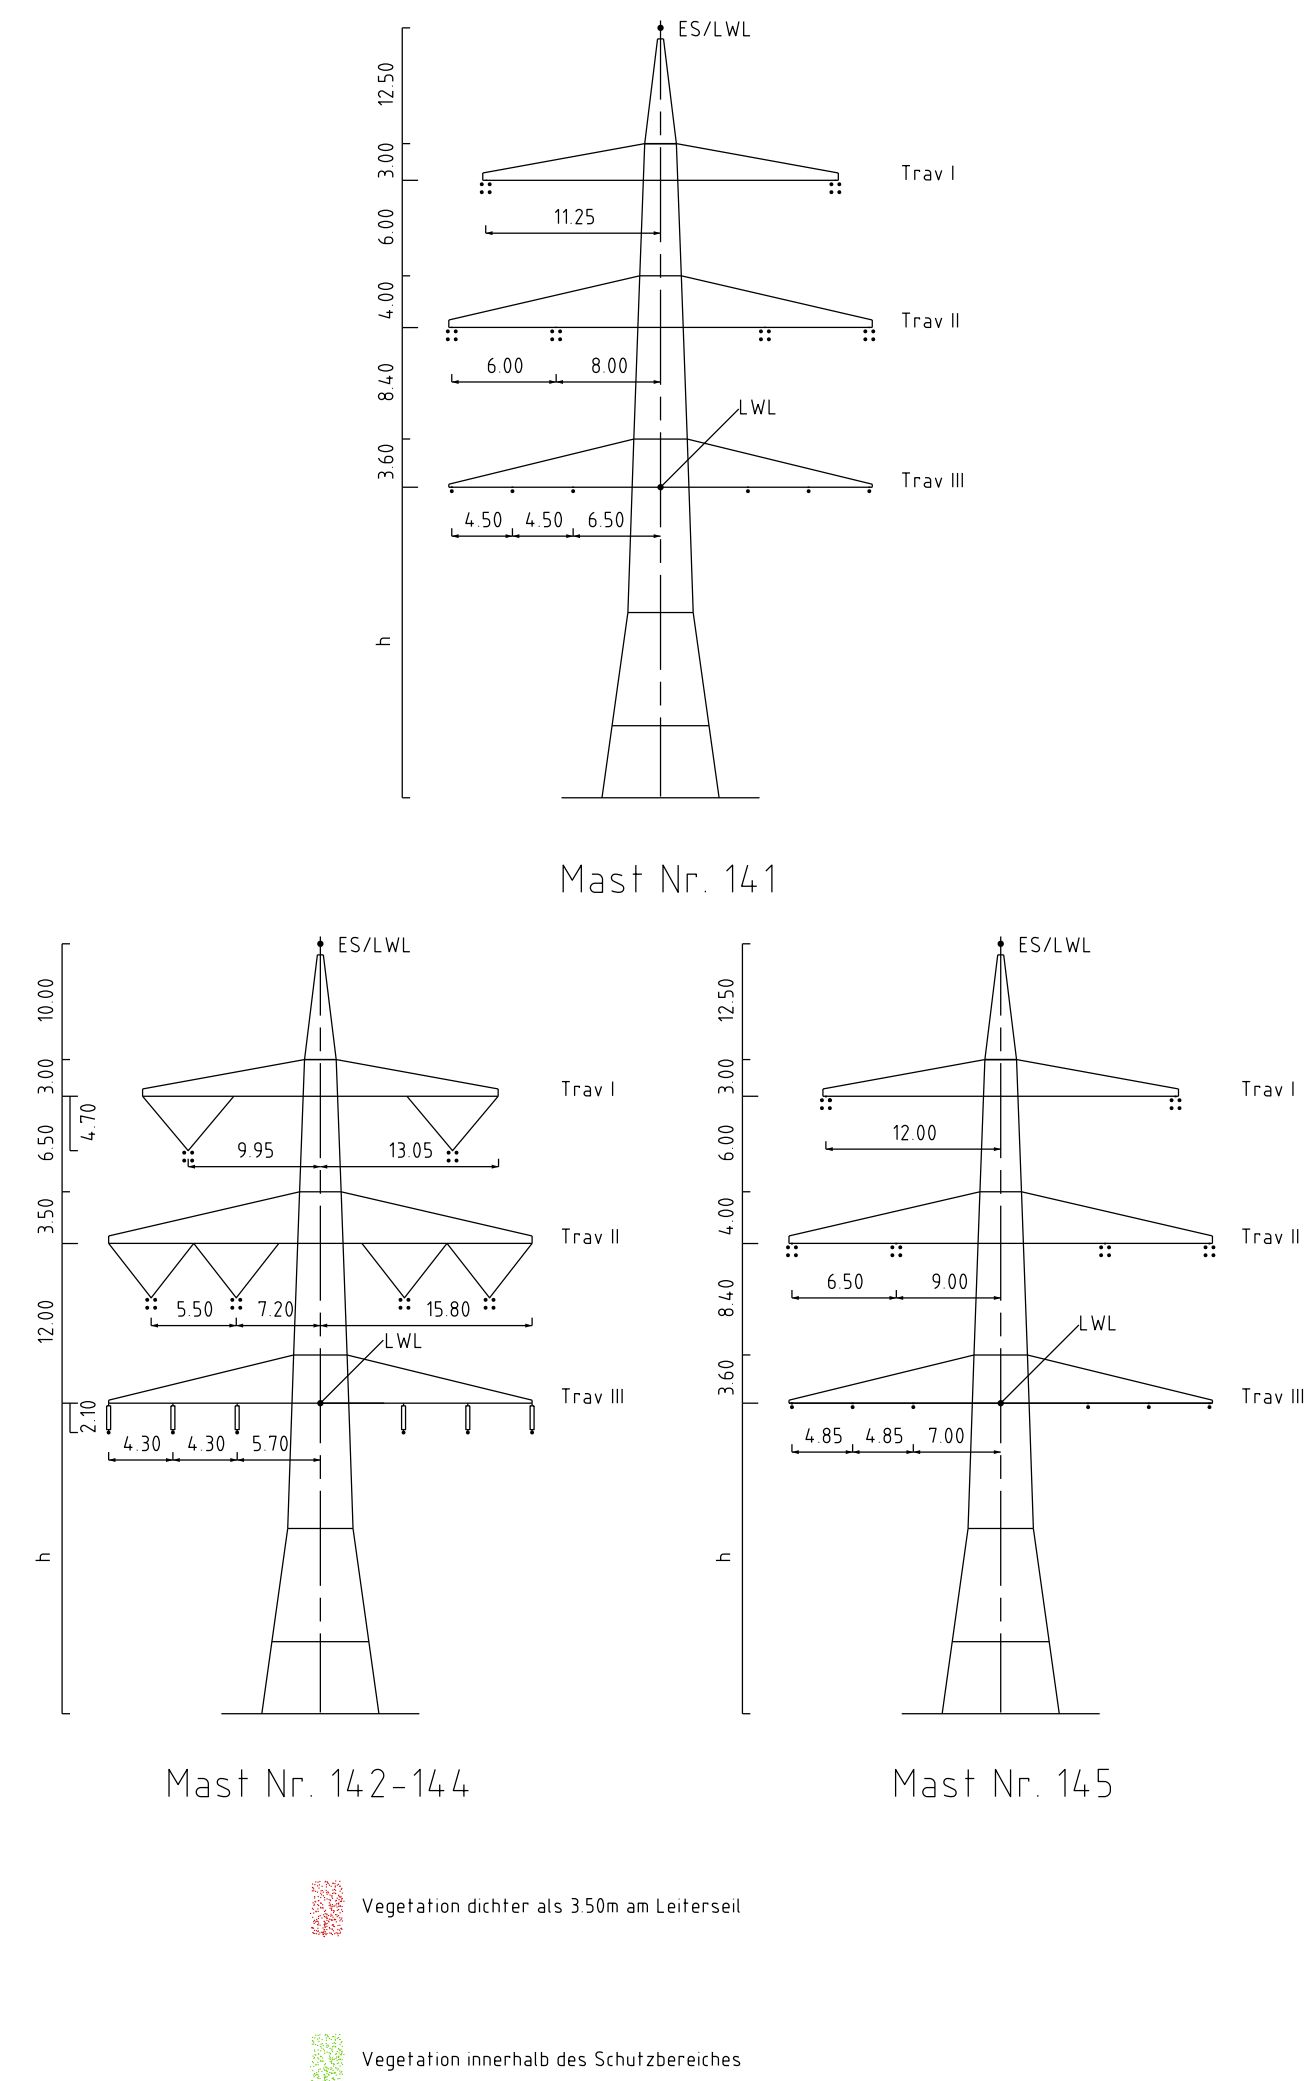

Umlage 4.
Blatt 20/57
60

380/110-kV-Leitung Reg.-Bezirksgrenze Oberfranken/ Oberpfalz - UW Etzenricht Ltg.Nr. B160 Längenprofil

Mast Nr. 141 – Mast Nr. 145

1. Längsprofil

Maßstab der Längen 1 : 2000
der Höhen 1 : 500

DIN VDE-Bestimmung

DIN VDE 0210 / DIN EN 50341-2-4, 09/19 (Einzone 2, Windzone 1)

Masttyp

DA-4-DE

Beseitigung

2x3+4 565-Al/17/2-ST10, MZS=4,6 0N/mm² [380-kV]
2x3+155-Al/17/2-ST10, MZS=4,6 0N/mm² [110-kV]

Erdseil

1-TOPW-DSSBB 14x8 5H 122'-AL37/61-A205A-15-CL dngl bei 10°C, MZS=62 3N/mm²,
Vogelschutzmaterial je Zstr.
3x1 TOPW-DSSBB 6x8 36kV-170G-Al37/2-A205A 26 S1 dngl bei 10°C, MZS=4,6 5N/mm²

Lufthöhe/
sonstige Belegung

DA-6 50m (32770) [380-kV], VD=4 70m (1913N) [380-kV];
[DA-1 55m (1000N) [110-kV], Dht-z 10m (549N) [110-kV]]

Kettenlänge

16,70 m rechts ----- oder links ----- aufgenommen

Seitliche Überhöhung

Planfeststellungsunterlage

aufgestellt

24.02.2023

Syrrhein

enernet TSO GmbH

IV, Bereich EK, Kltz. Hg. 3

LA

Maßstab 1:2000/500 Einheit Meter

ing. GmbH
Leise-Markter-Straße 8
91061 Ufenau

Datum

Name

Beacht.

Gepr.

Sept.

Norm.

Fachbereich TL

DN EN 50341-2-4 04/2016

Tennet

Taking power further

Selbstgenehmigungsliegen der Zeit-

Vom

bis

Ziel und Ort der Auslegung sind vor Auslegung ersichtlich bekannt gemacht worden

Gemeldet:

Benennung/Liegschaft

Planfeststellungsbehörde

Planfestgestellt mit Beschluss der Regierung von Oberpfalz vom

03.05.2024

Az. ROP-Stab/UEN-3321.0-2-46

Regensburg,

03.05.2024

Dr. Reibler

Regierungsdirektor

Friedlandungen und nachrichtlich geführt

Es besteht keine Gewähr auf Lage und Vollständigkeit

Gesellschaft Bayerische Vernehmlassungsverwaltung