

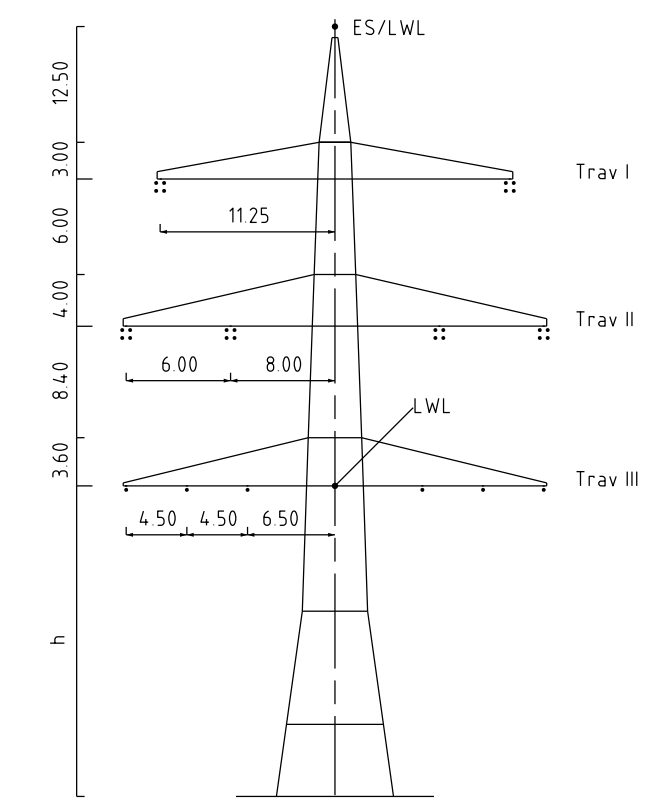
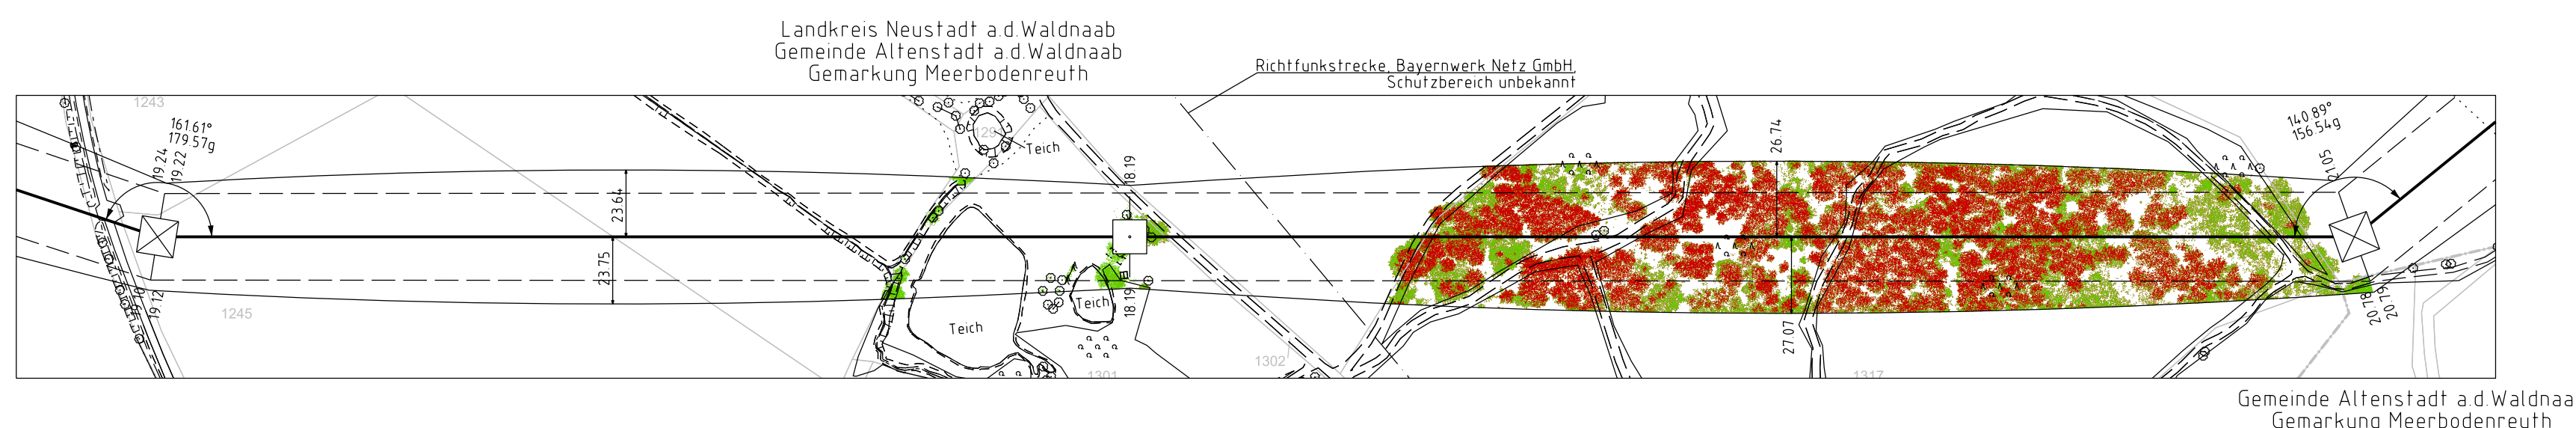
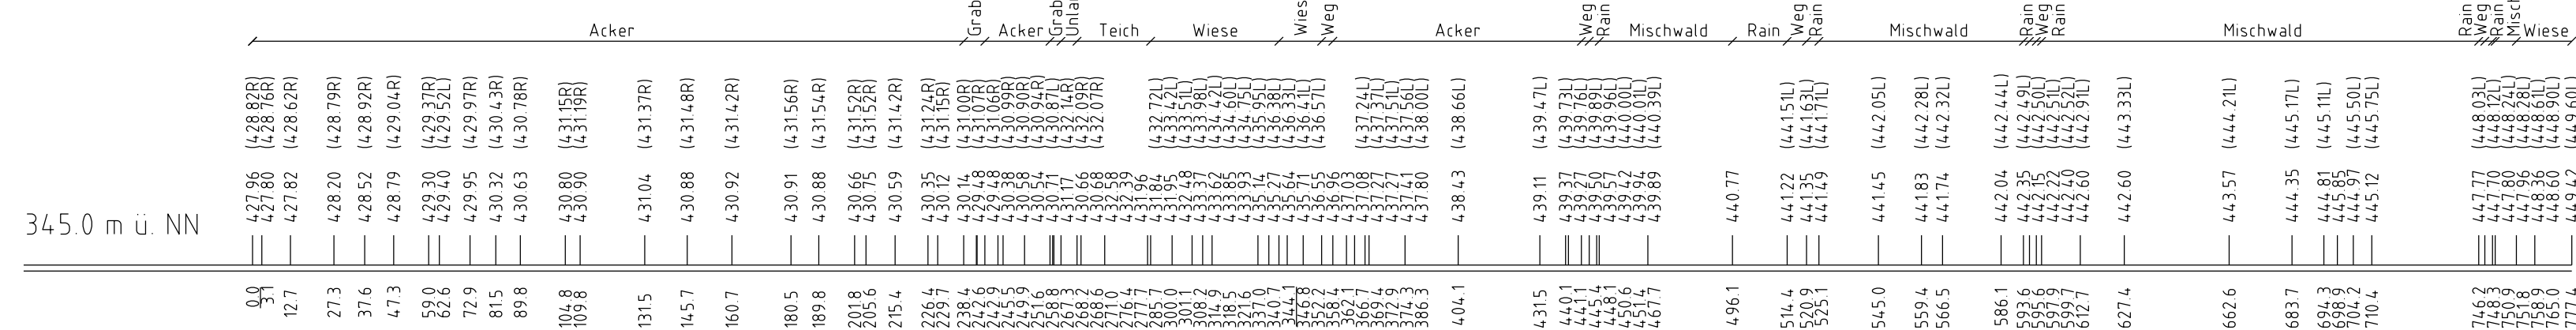



191
WA140-27.00
DA
DA-4-DE
Planmäßige Erhöhung
um 3m durch SF

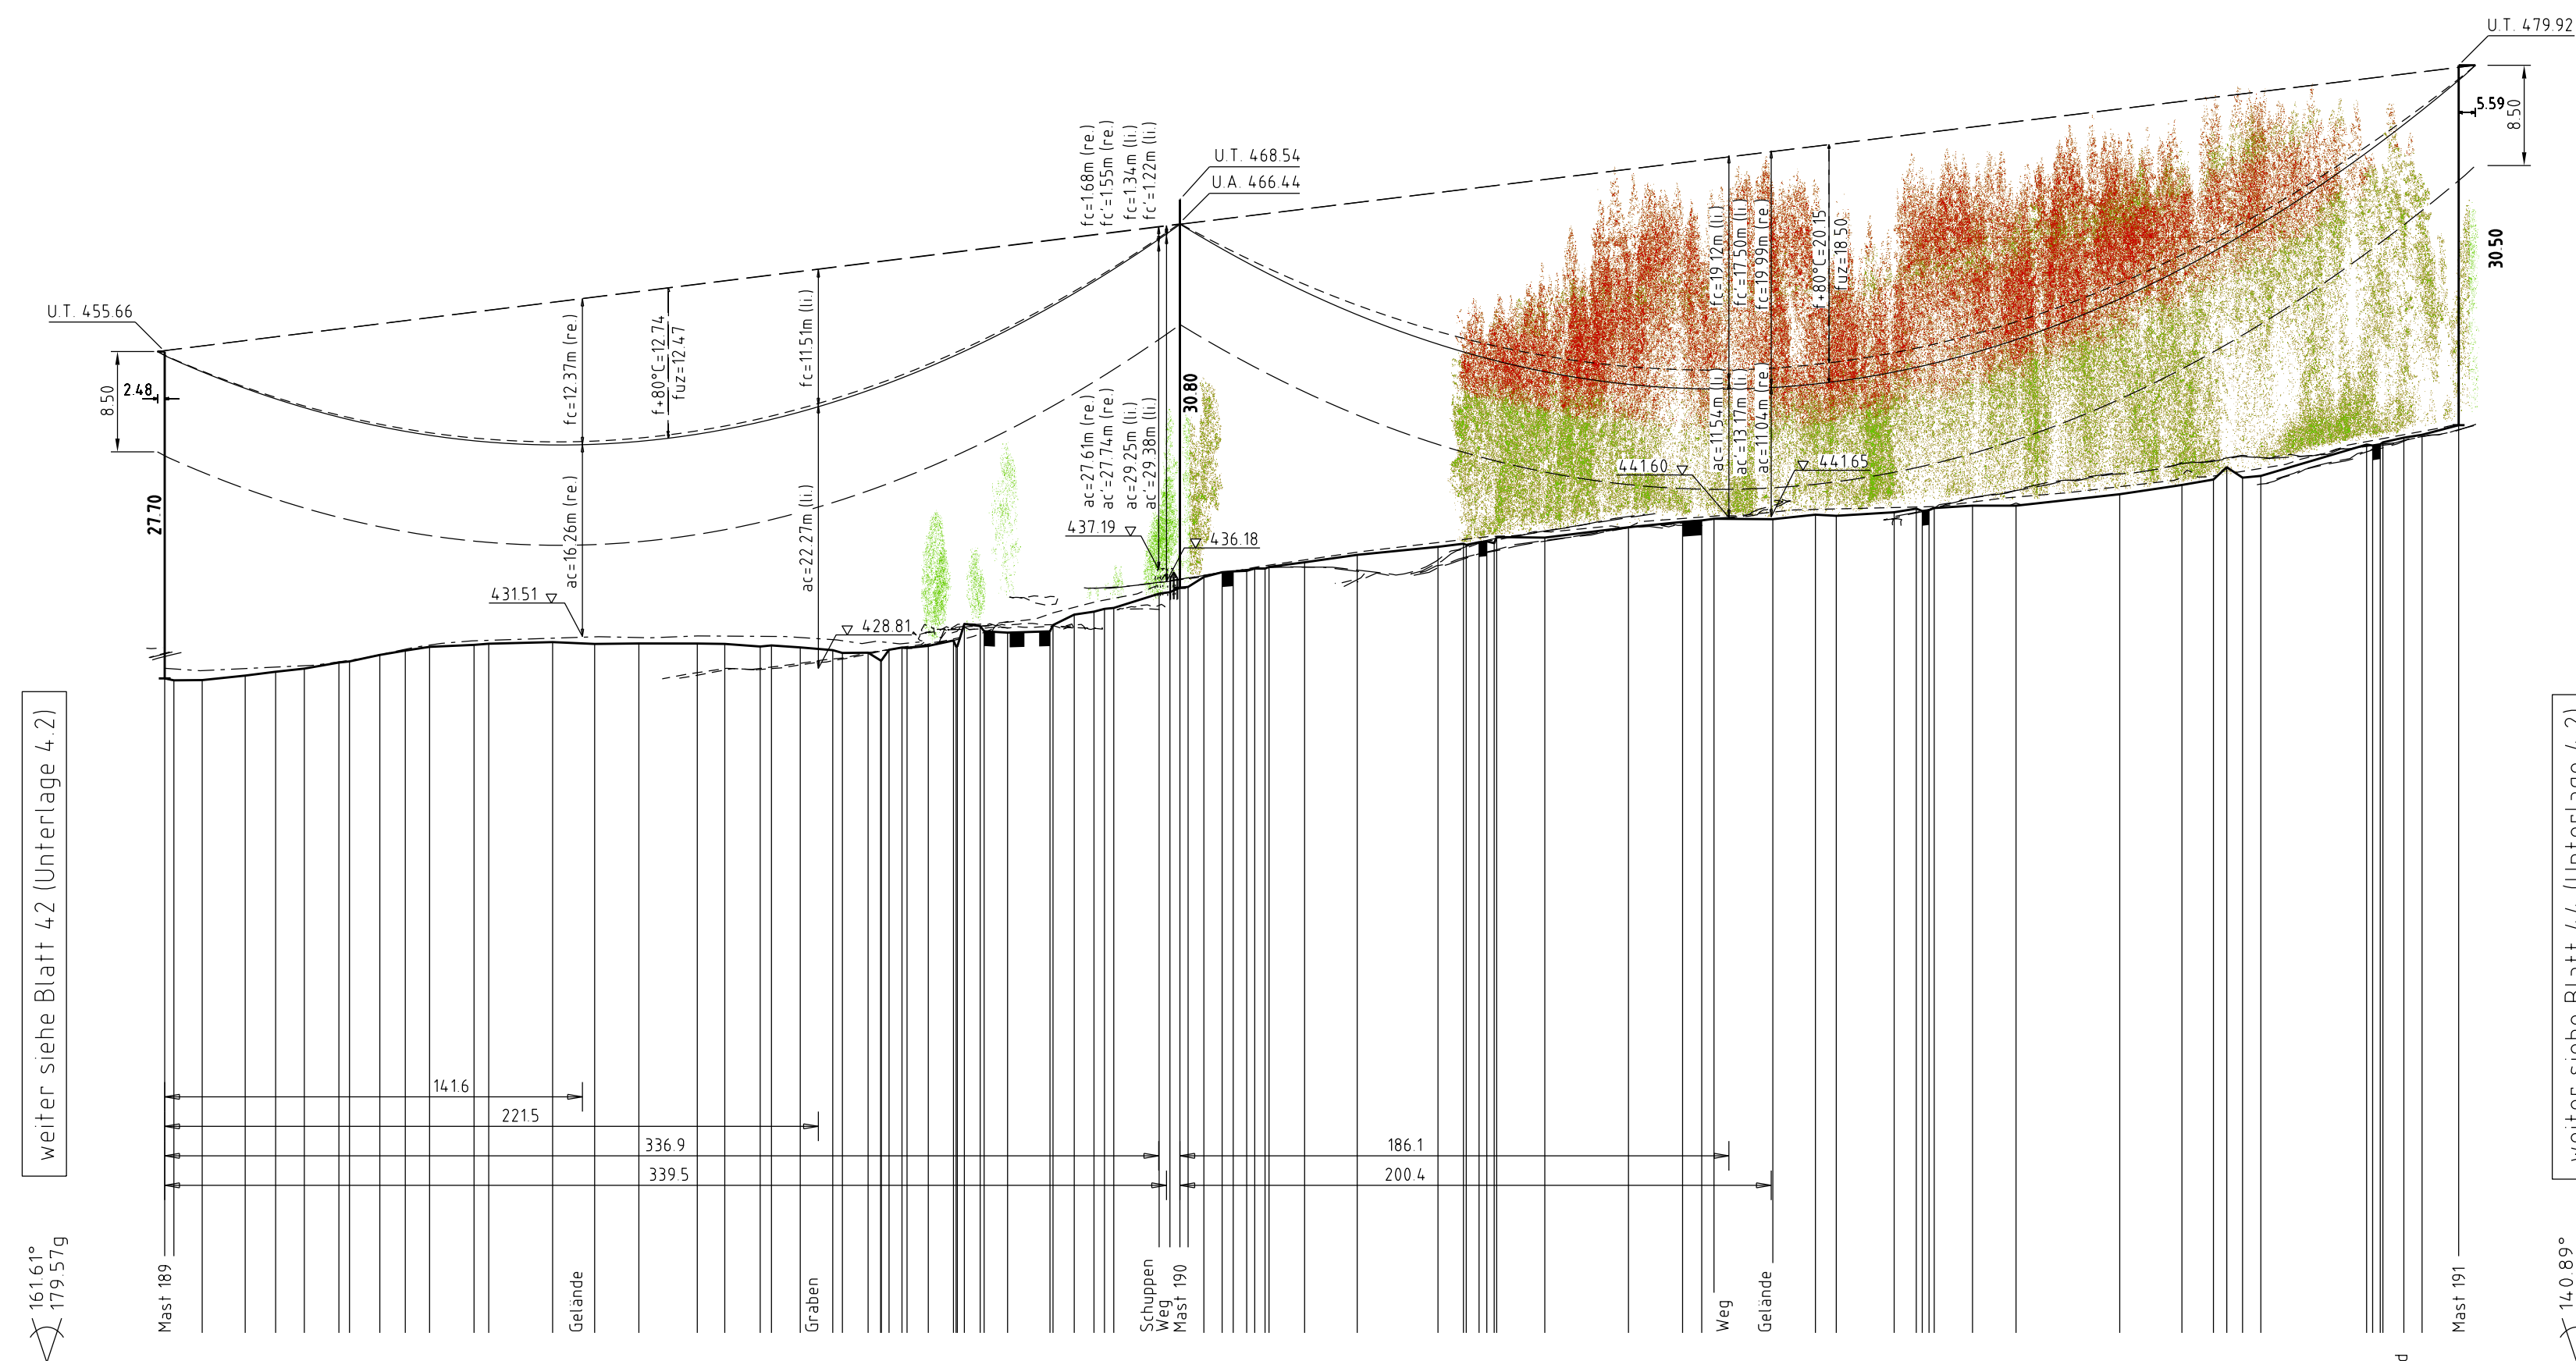

Mast Nr. 189

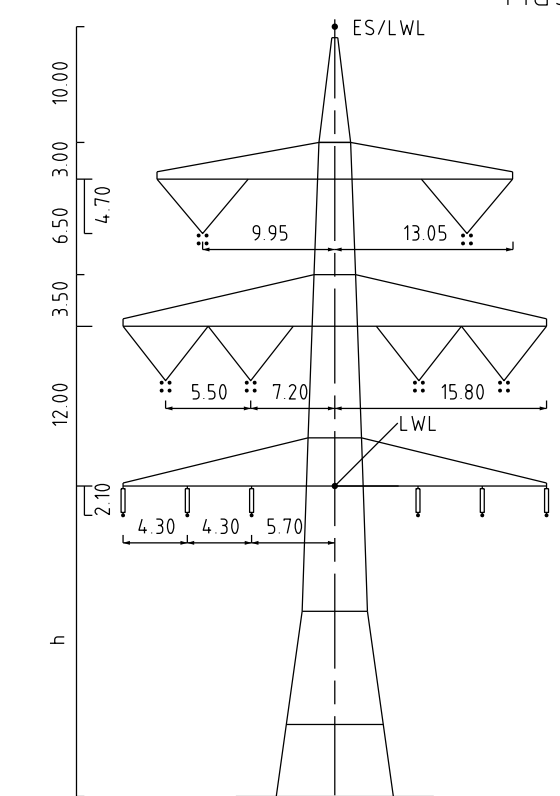

Mast Nr. 190

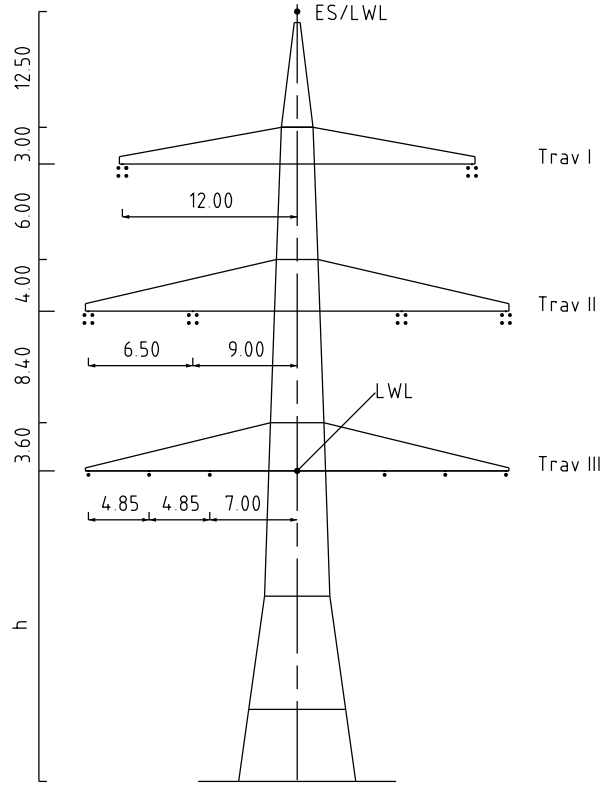

Mast Nr. 191

Vegetation dichter als 3.50m am Leiterseil

Vegetation innerhalb des Schutzbereiches



Unterlage 4.2
Blatt ~~43/57~~
60

380/110-kV-Leitung
Reg.-Bezirksgrenze Oberfranken/
Oberpfalz - UW Etzenricht
Ltg.Nr. B160
Längenprofil

Mast Nr. 189 - Mast Nr. 191

1. Deckblatt

Maßstab der Längen 1 : 2000
 der Höhen 1 : 500

DIN VDE-Bestimmung	: DIN VDE 0210/ DIN EN 50341-2-4, 09/2019 [Ersätze 2, Windzone I]
Masttyp	: DA-4-DE
Beseilung	: 2x3+4 565-AL17/2-ST1A, MZS=+6,0N/mm ² (380-kV)
Leitersseil	: 2x1+1 565-AL17/2-ST1A, MZS=+6,0N/mm ² (110-kV)
Erdsseil	: 1x10PGW-DSB8 1x8 5XF 1022-AL31/61-A20A-13,4), dngl bei 10°C, MZS=62 N/mm ² , Verstärkungsanker: ø 25
Lufthabel/ sonstige Belegung	: 1x10PGW-DS1b 4,8 5XF 265-AL31/25-A20SA 26,5), dngl bei 10°C, MZS=4,8 N/mm ²
Kettentafeln	: DA-6 50m (3277N) (380-kV), DA-3 59m (1030N) (110-kV) VG-4 70m (193N) (380-kV), DH-2 10m (549N) (110-kV)
Seitliche Überhöhung	: 16,70 m rechts ----- öder ----- links ----- aufgenommen

Planfeststellungsunterlage		Setzungsmaß ausgedr. in der Zeit vom bis										
Aufgestellt Bayreuth, TenneT TSO GmbH	24.02.2023	Zeit und Ort der Auslegung sind vor Auslegung örtlich bekannt gemacht worden Gemeinde: <u>Eintragstempel - Unterschrift</u>										
i.V. <i>Bremer, E. K. H. H. H. H.</i> i.A. <i>M. H. H. H.</i>												
Maßstab 1:2000/500 Einheit Meter												
imp GmbH Lise-Meiter-Str. 8 90401 Linz												
<table border="1" style="width: 100%; border-collapse: collapse;"> <thead> <tr> <th style="width: 15%;">Datum</th> <th style="width: 15%;">Name</th> </tr> </thead> <tbody> <tr> <td>20.02.2023</td> <td>Frey</td> </tr> <tr> <td>22.02.2023</td> <td>Pfleifer</td> </tr> <tr> <td>Norm</td> <td>DIN EN 50321-2-4: 06/2016</td> </tr> <tr> <td colspan="2">Fachbereich TL</td> </tr> </tbody> </table>		Datum	Name	20.02.2023	Frey	22.02.2023	Pfleifer	Norm	DIN EN 50321-2-4: 06/2016	Fachbereich TL		Planfeststellungsbehörde Planfestgestellte mit Beschluss der Regierung der Oberpfalz vom 23.05.2024 Az. ROP-StaBenWi-3321.0-2-0-46 Regensburg, 23.05.2024 gez. Dr. Rabler Regierungsdirektor Fremdleidungen sind nachrichtlich geführt. Es besteht keine Gewähr auf Lage und Vollständigkeit Geobasisdaten Bayerische Verwaltungsverwaltung
Datum	Name											
20.02.2023	Frey											
22.02.2023	Pfleifer											
Norm	DIN EN 50321-2-4: 06/2016											
Fachbereich TL												
Taking power further												
<table border="1" style="width: 100%; border-collapse: collapse;"> <thead> <tr> <th style="width: 15%;">Datum</th> <th style="width: 15%;">Name</th> <th style="width: 15%;">Urspr.</th> </tr> </thead> <tbody> <tr> <td>24.02.2023</td> <td>MF</td> <td></td> </tr> </tbody> </table>		Datum	Name	Urspr.	24.02.2023	MF						
Datum	Name	Urspr.										
24.02.2023	MF											
<table border="1" style="width: 100%; border-collapse: collapse;"> <thead> <tr> <th style="width: 15%;">Zust.</th> <th style="width: 15%;">Änderung</th> <th style="width: 15%;">Datum</th> <th style="width: 15%;">Name</th> </tr> </thead> <tbody> <tr> <td>A</td> <td>1 Deckblatt</td> <td>24.02.2023</td> <td>MF</td> </tr> </tbody> </table>		Zust.	Änderung	Datum	Name	A	1 Deckblatt	24.02.2023	MF			
Zust.	Änderung	Datum	Name									
A	1 Deckblatt	24.02.2023	MF									