


225
WE/WAdiff140-27.00
DA
DA-4-DE

[327.41]
- 329.00 -
[330.58]





226
WE/WAdiff140-48.00
DA
D-2-D

4.4

Kreuzende Leitung		
110-kV-Ltg. B1608 Einführung Etzenricht, Bayernwerk Netz GmbH		
Kreuzendes Seil 565-AL1/72-ST1A		
Durchführung in m 40°C/35.76 - 55°C/38.12		
Anmerkung Zugspannung 45.00 N/mm ² (10°C)		
Anmerkung DIN VDE 0210 / DIN EN 50341-2-4, 09/2019 (E22/WZ1)		
Lastrfall	Soll (m)	ermittelt (m)
80°C/35.76	323	1177
55°C/35.76	323	1187
40°C/35.76	323	1185

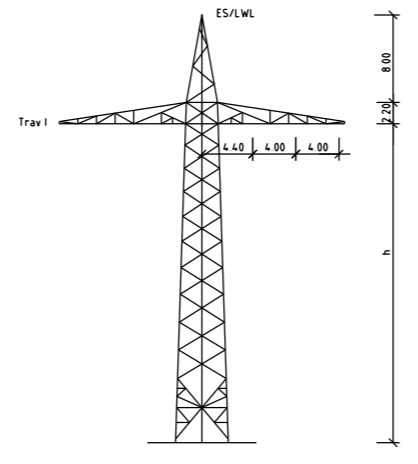

Mast Nr. 1N (B160B)
A-2-E - WE/WAdiff/WA100-26.00

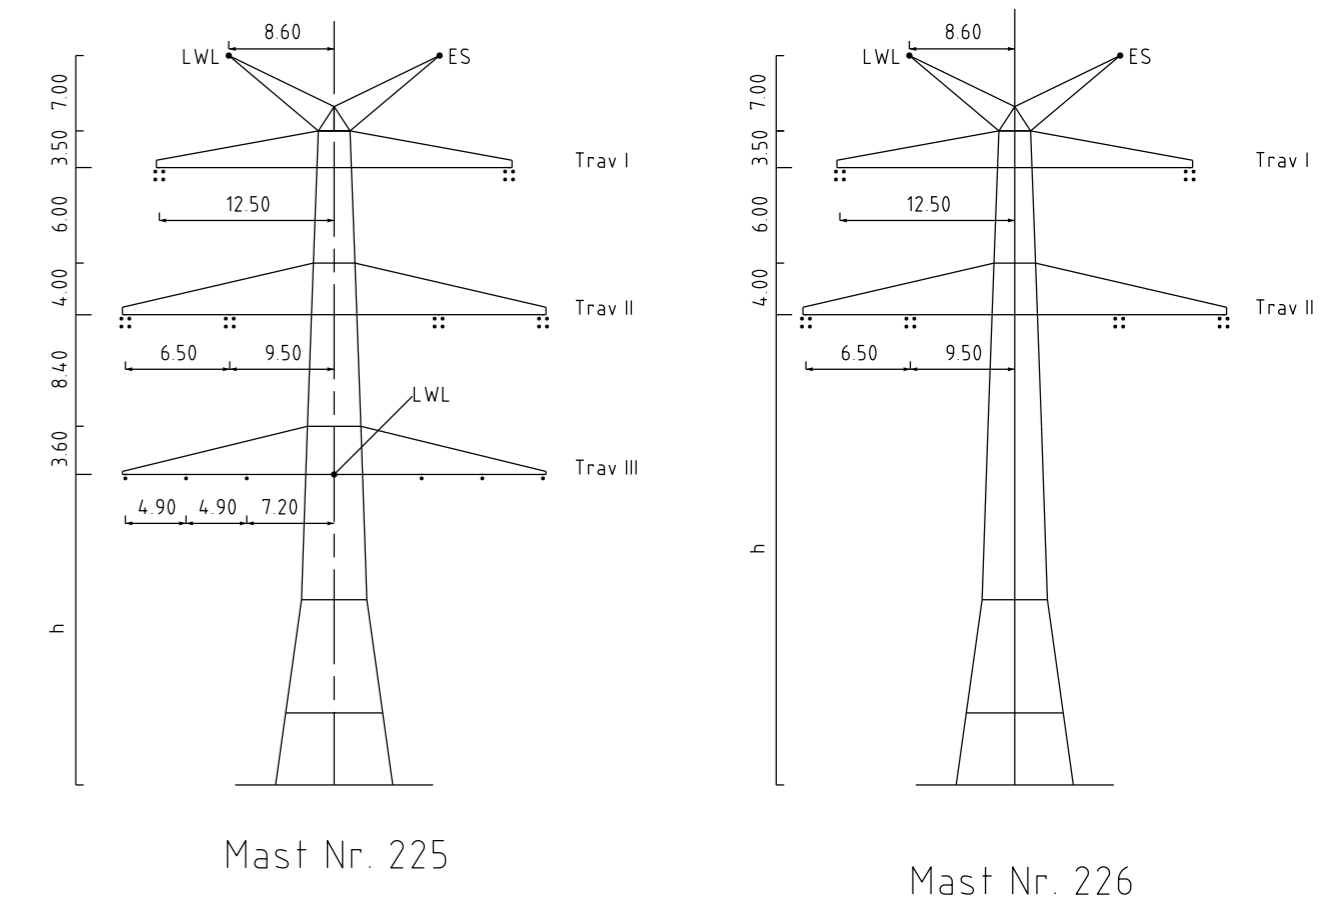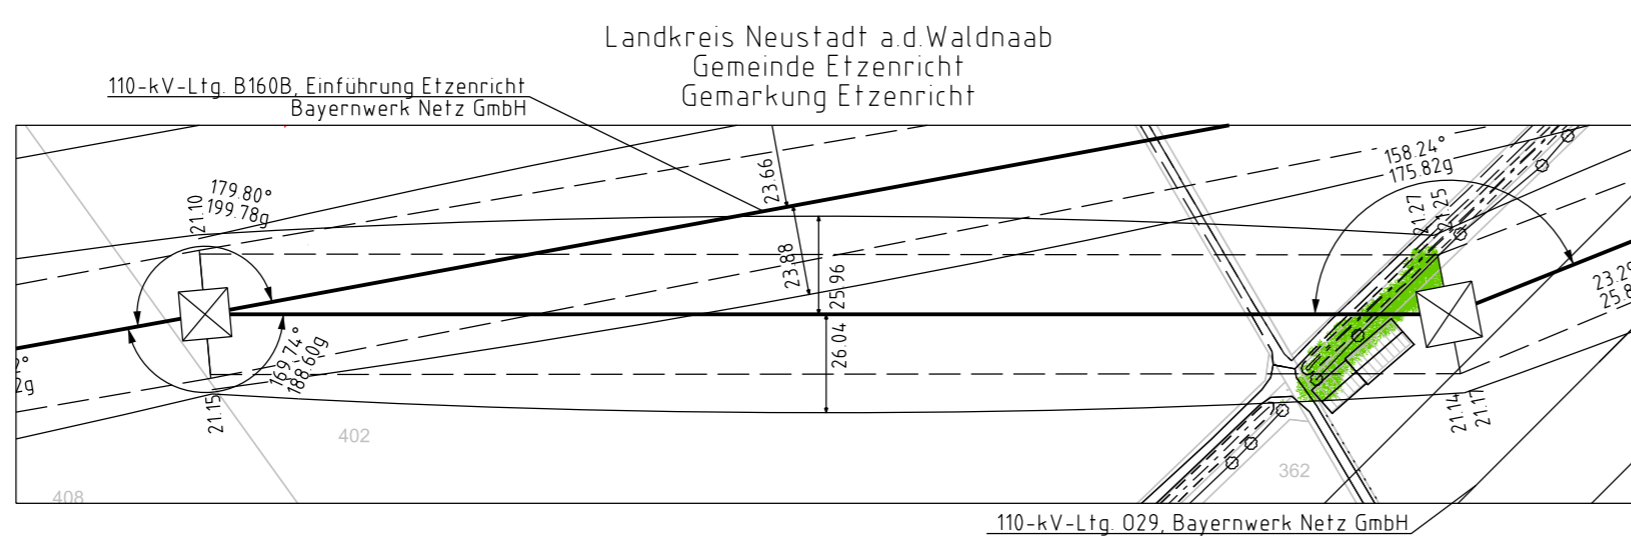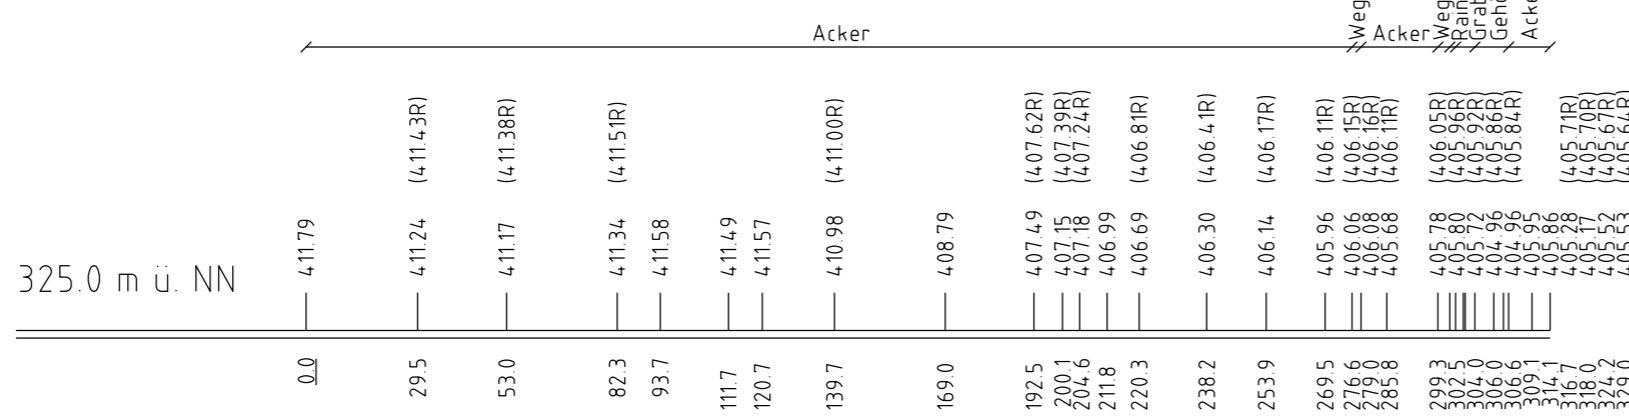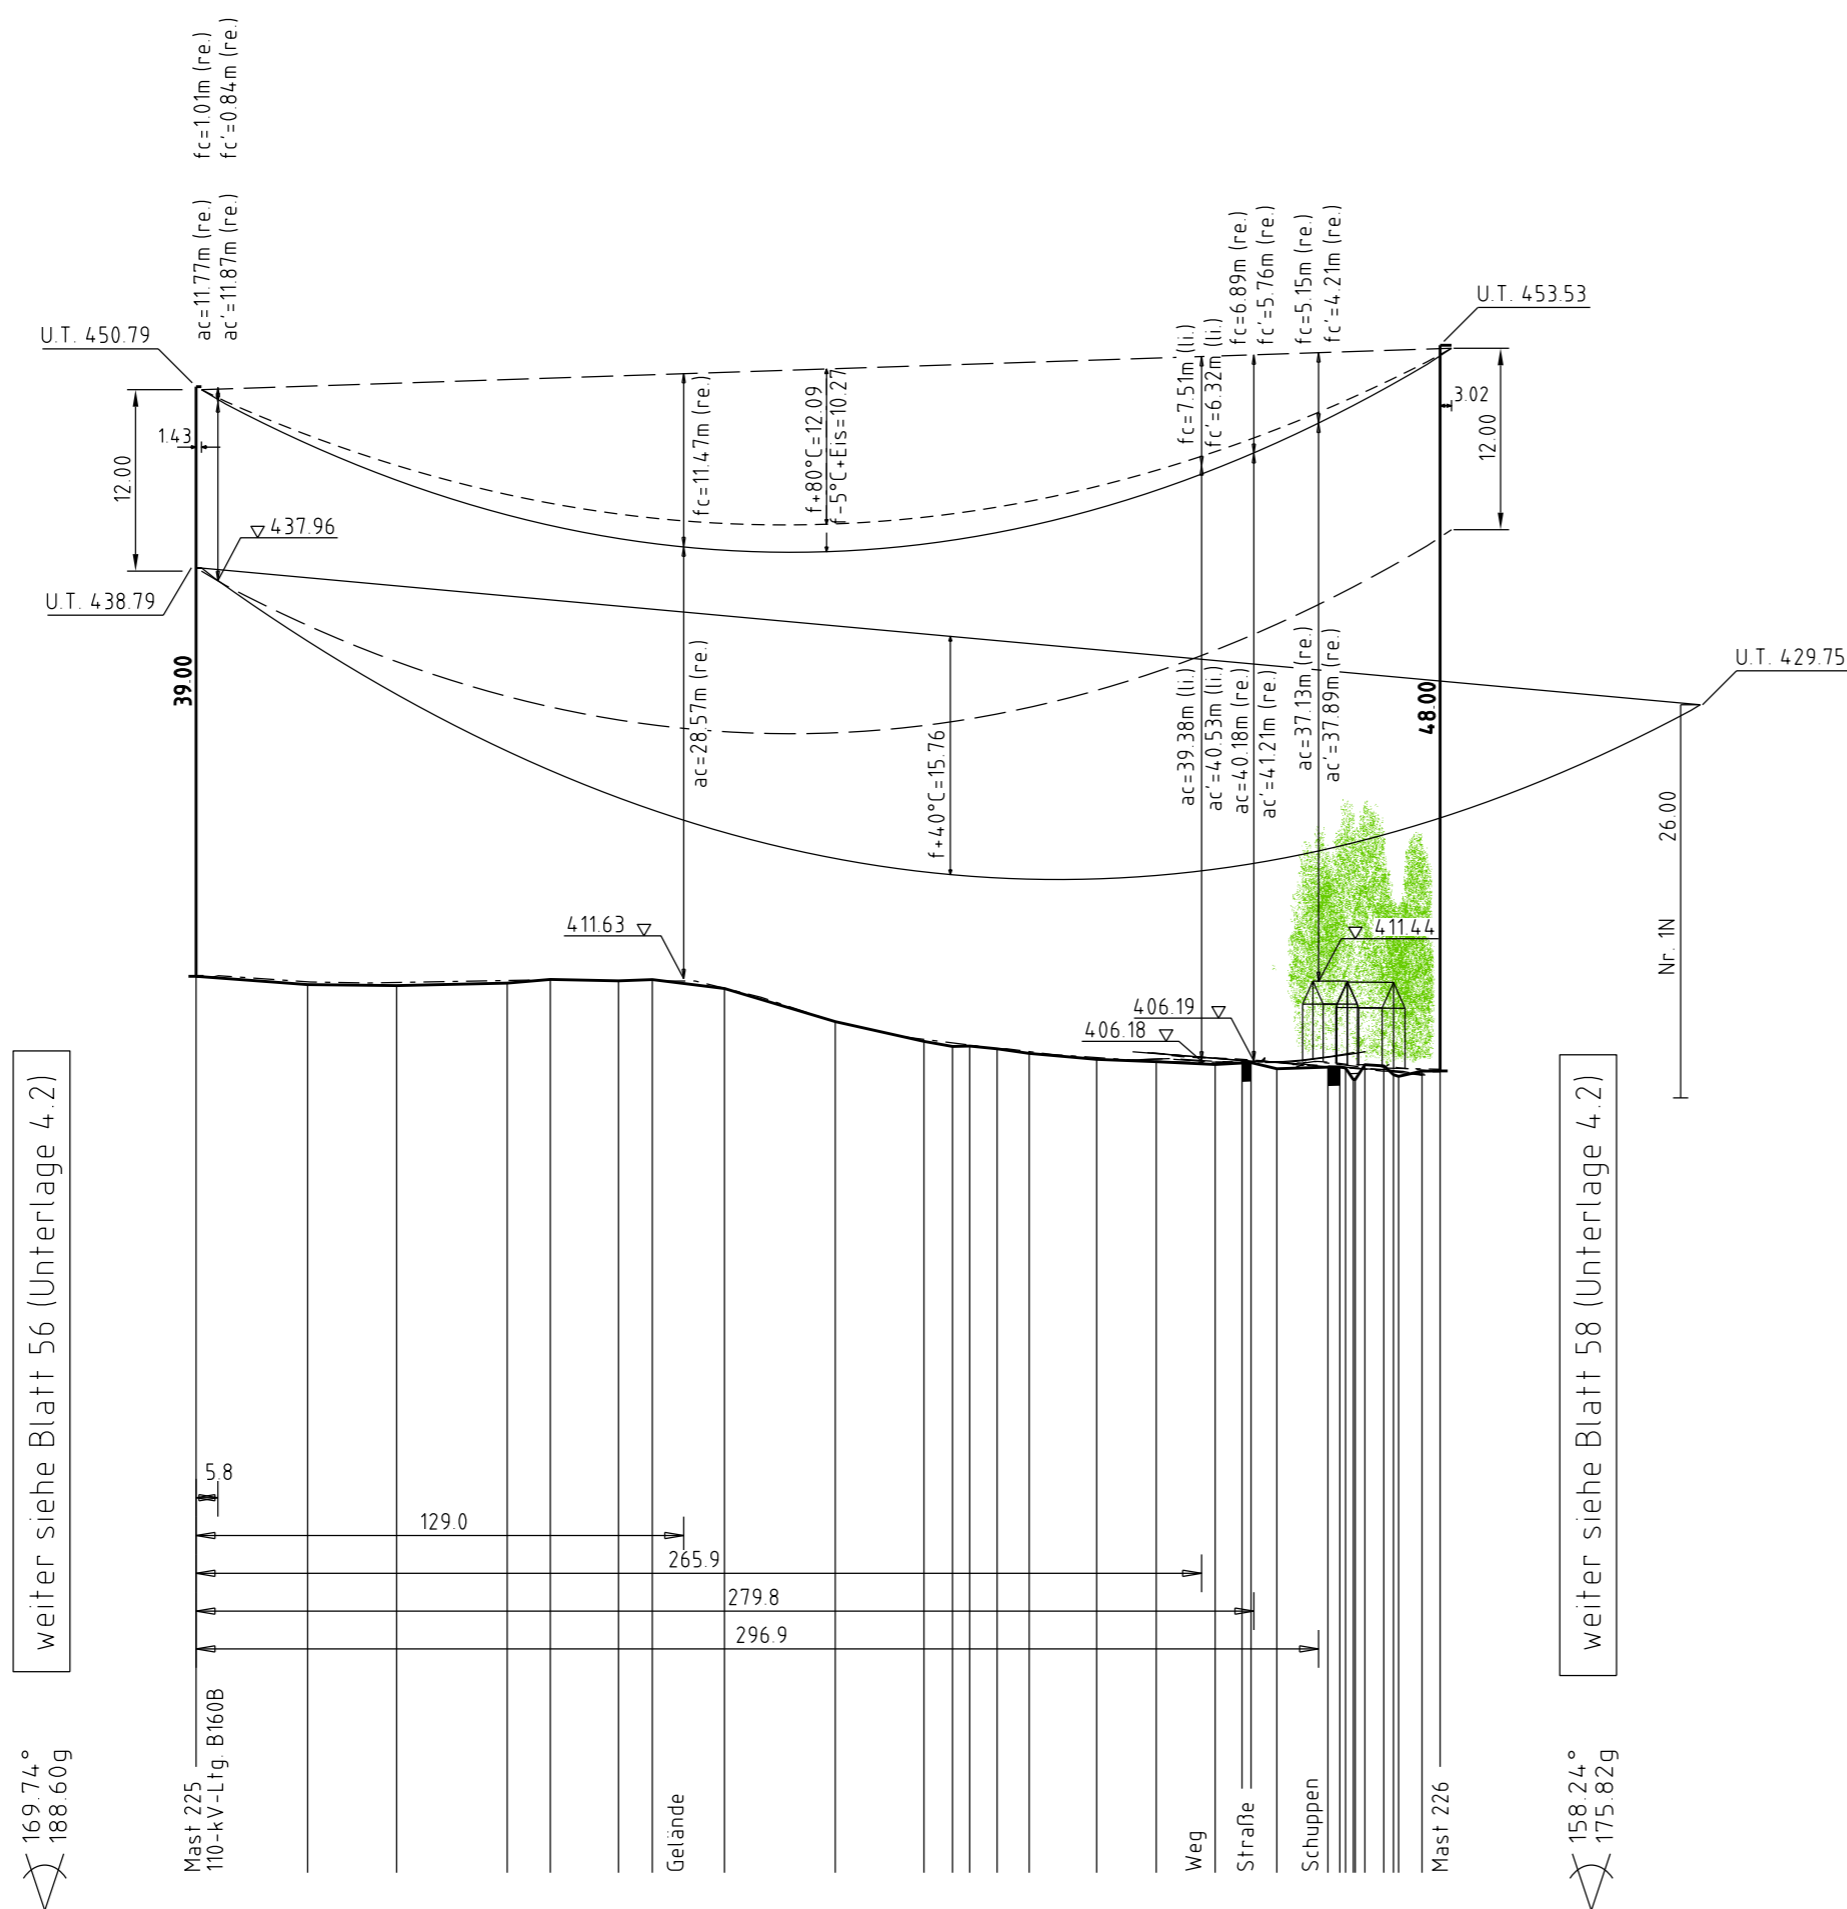

Vegetation dichter als 5.00m am Leiterseil
Vegetation innerhalb des Schutzbereiches



380/110-kV-Leitung Reg.-Bezirksgrenze Oberfranken/ Oberpfalz - UW Etzenricht Ltg.Nr. B160 Längenprofil

Mast Nr. 225 - Mast Nr. 226

1. Deckblatt

Maßstab der Längen 1 : 2000
der Höhen 1 : 500

DIN VDE-Bestimmung	: DIN VDE 0210 / DIN EN 50341-2-4, 09/2019 (Eiszone 2, Windzone 1)
Maßtyp	: DA-4-DE, D-2-D
Beseilung Leiterseil	: 2x3xL 565-AL1/72-ST1A, MZS±6.0N/mm ² (380-kV)
Erdseil	: 1x112-AL1/71-ST1A, dHgl. bei 10°C, MZS±63.7N/mm ²
Luftkabel/sonstige Belegung	: 1x10PGW-D58B 1x68 SMF 1122-AL 3/61-A20SA-13.4), dHgl. bei 10°C, MZS±58.4N/mm ²
Kettlänge	: DA±6.50m (3227N) (380-kV)
Seitliche Überhöhung	: 16.00 m rechts ----- oder links ----- aufgenommen

Planfeststellungsunterlage		Gestattung gemäß ausgelegter in der Zeit	
Aufgestellt	Bayreuth, 24.02.2023	vom	24.02.2023
TenneT TSO GmbH		bis	
i.V. <i>Arno E. K. ...</i>		Zeit und Ort der Auslegung sind vor Auslegung ortsüblich bekannt gemacht worden	
Maßstab 1:2000/500 Einheit Meter		Gemeinde:	
Bearb. 20.02.2023 Frey Gepr. 22.02.2023 Pfeiffer Norm DIN EN 50341-2-4, 04/2016 Fachbereich TL		Planfeststellungsbehörde Planfestgestellt mit Beschluss der Regierung der Oberpfalz vom 23.05.2024 Az. ROP-StabEnWi-3321.0-2-46 Regensburg, 23.05.2024 gez. Dr. Rebler Regierungsdirektor	
		Fremdleitungen sind nachrichtlich geführt. Es besteht keine Gewähr auf Lage und Vollständigkeit. Geobasisdaten: Bayerische Vermessungsverwaltung	