


380/110-kV-Leitung
Reg.-Bezirksgrenze Oberfranken/Oberpfalz - UW Etzenricht
Lt看.Nr. B160
Mast Nr. 153 - Mast Nr. 199


Übersichtsplan

1. Planänderung nach Beschluss

Legende:

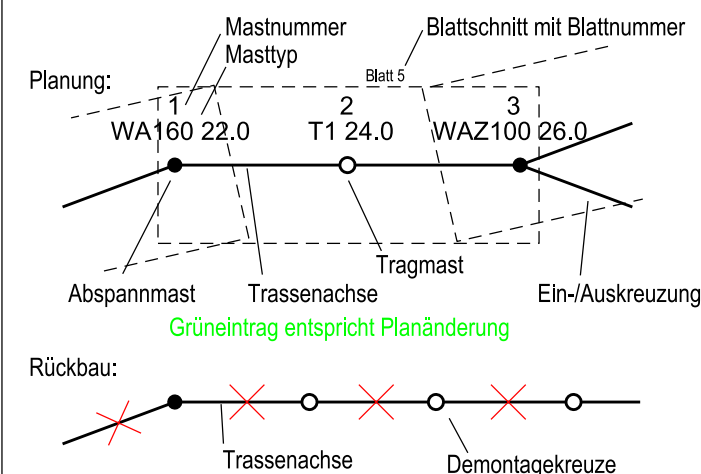

Grenzen:

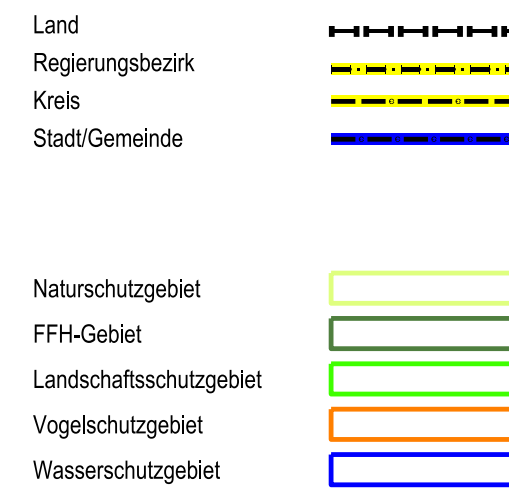

Zur Planfertigung verwendete TK 25: @ GeoBasis-DE / BKG (2010)

Planfeststellungsunterlage

Aufgestellt
Bayreuth, 31.10.2024
Tennet TSO GmbH

i.V. *Provas E. L. L. G. S.* i.A. *W. L. G. S.*

Maßstab
1 : 25000
Einheit
Meter

	Datum	Name
Bearb.	20.02.2023	Frey
Gepr.	22.02.2023	Pfeiffer
Zustand		B
Org.-Einheit	ANS	-

Zust.	Änderung	Datum	Name	Urspr.:
B	1. Planänderung nach Beschluss	31.10.2024	MF	
A	1. Deckblatt	24.02.2023	MF	



Satzungsgemäß ausgelegen in der Zeit
vom
bis
Zeit und Ort der Auslegung sind vor Auslegung ortsüblich bekannt gemacht worden
Gemeinde:

Dienstsiegel / Unterschrift:

Planfeststellungsbehörde
Bestandteil des Planänderungsbescheids
der Regierung der Oberpfalz
vom 25.02.2025
Az. ROP-StabEnWi-3321.0-2-46-3628
Regensburg,
25.02.2025
gez. Fritsch
Regierungsdirektorin

