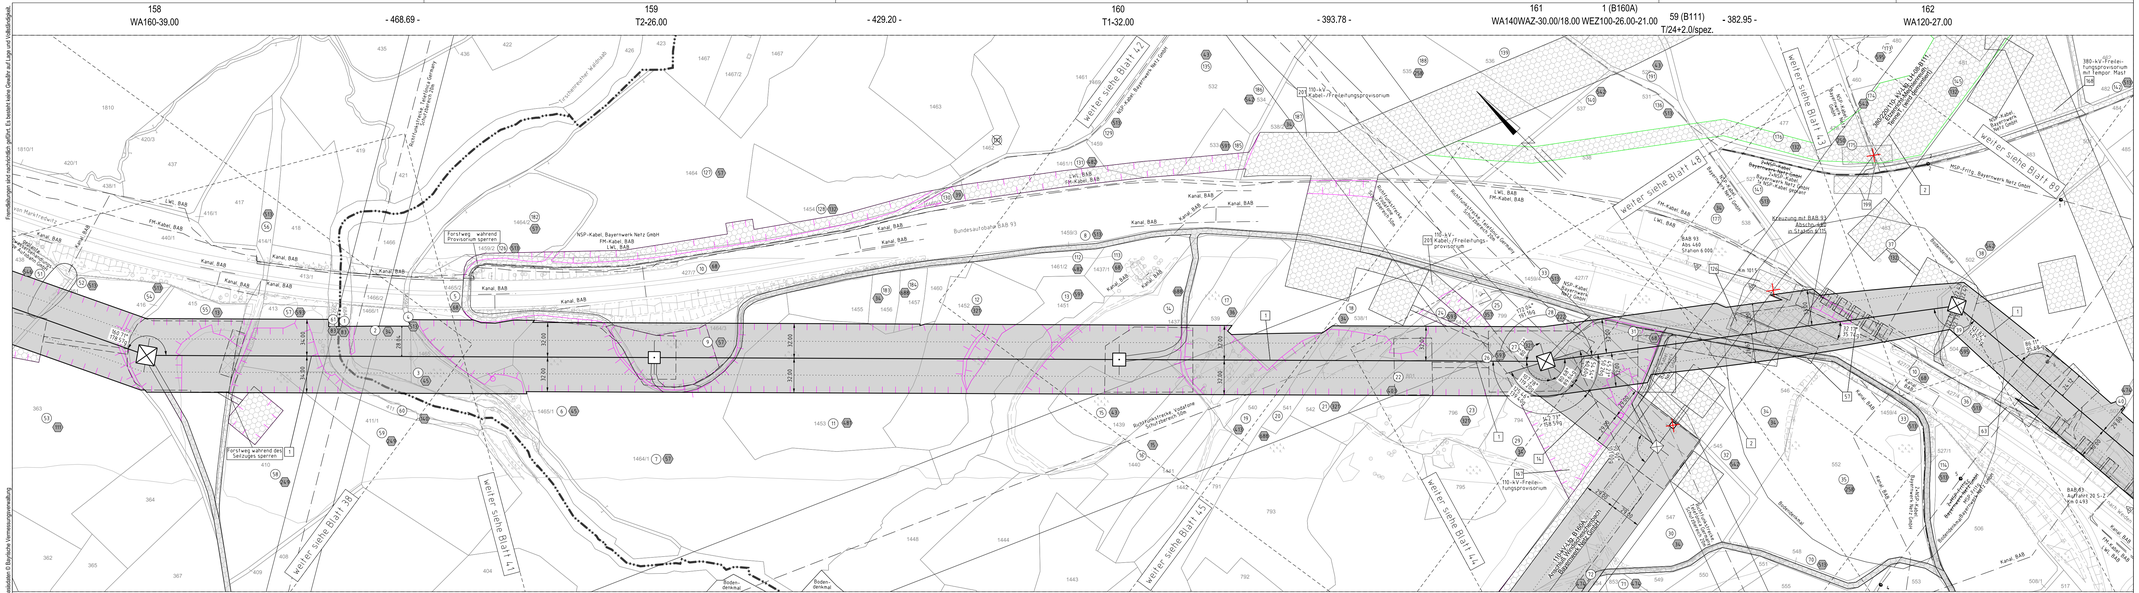

Quelle: Geobasisdaten © Bayerische Vermessungsverwaltung

Feindbezeichnungen sind nachrichtlich gültig!, Es besteht keine Gewähr auf Lage und Vollständigkeit.

1. Planänderung nach Beschluss

Unterlage 3.2
Blatt 40/98

TenneT
Taking power further

380/110-kV-Leitung
Reg.-Bezirksgrenze Oberfranken/Oberpfalz - UW Etzenricht
Ltg.Nr. B160

Lage-/Grunderwerbsplan

Mast Nr. 158 - Mast Nr. 162

1 Errichtung der 380/110-kV-Leitung Regierungsbezirksgrenze Oberfranken/Oberpfalz - UW Etzenricht, Ltg.Nr. B160 (TenneT)
2 Rückbau der 380/220/110-kV-Leitung LH-08-B111 (TenneT) UW Etzenricht - UW Mechlenreuth; Mast 1 - Mast 54, Mast 59 - Mast 117

¼ Neuanbindung des UW Windischeschenbach (B160A) (Bayernwerk Netz GmbH) an die 380/110-kV Leitung B160 (TenneT) am Mast 161 durch Neubau der 110kV Masten 1 und 6.5sw. über die bestehenden Maste 58-55 der Leitung B111 (LH-08-B111). Umbeseilung inkl. neuen LWL-ESLK auf den bestehenden 380-kV-Traversen und Abbau der 110kV-Traversen der Maste 58-55 (LH-08-B111)

Legende:

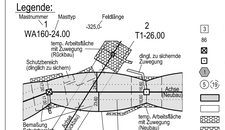

3	Bauwerksnummer
86	Flurstücksnummer
	Abspannmast
	Tragmast
	Eigentümerschlüsselnr.
	Grundstückseigentümgsnr. Neubau/Rückbau
	dinglich zu sichernde Flächenkanspruchnahme
	bestehender Schutzstreifen
	temp. Flächeninanspruchnahme (Neubau)
	temp. Flächeninanspruchnahme (Rückbau)
	temp. Flächeninanspruchnahme durch Schutzgerüste (Neubau/Rückbau)

Grenzen:

	Land
	Regierungsbezirk
	Kreis
	Stadt/Gem.
	Gemarkung
	Flurstück
	Waldeinschlag

Planfeststellungsunterlage

Aufgestellt:
Bayreuth, 15.03.2019
TenneT TSO GmbH
i.V. i.A.

Satzungsgemäß ausgelegen in der Zeit
vom .....
bis .....
Zeit und Ort der Auslegung sind vor Auslegung ortsüblich bekannt gemacht worden.
Gemeinde: .....
Dienstsiegel / Unterschrift .....

Regierung der Oberpfalz
Diese Signatur ist schriftformersetzend
Ausschließlich am: 25.02.2025
Planfeststellungsbehörde

Bestandteil des Planänderungsbescheids der Regierung der Oberpfalz vom 25.02.2025
Az. ROP-StabE/mW-3321.0-2-46-3628
Regensburg, 25.02.2025
gez. Fritsch
Regierungsdirektorin

Maßstab:	1 : 2000	Einheit:	Meter

imp GmbH
Lise-Meitner-Straße 8
89081 Ulm
Part of Exyte

	Datum	Name
Bearb.:	25.07.2018	Oßal
Gepr.:	14.12.2018	Pfeiffer
Norm	DIN EN 50341-2-4: 04/2016	
Fachbereich TL		

TenneT
Taking power further

B	1.Planänderung n. §. 31.10.2024	MP		
A	1. Deckblatt	24.02.2023	MP	
Zust.	Änderung	Datum	Name	Urspr.: