

1. Planänderung nach Beschluss




380/110-kV-Leitung
Reg.-Bezirksgrenze Oberfranken/Oberpfalz - UW Etzenricht
Ltg.Nr. B160

Lage-/Gründerwerbsplan

Mast Nr. 83(B111) - Mast Nr. 79(B111)

- | | |
|----|---|
| 1 | Erichtung der 380/110-kV-Leitung Regierungsbezirksgrenze Oberfranken/Oberpfalz - UW Etzenricht, Ltg.Nr. B160 (TenneT) |
| 2 | Rückbau der 380/110-kV-Leitung LH-08-B111 (TenneT) UW Etzenricht - UW Mechenreuth;
Mast 1 - Mast 54, Mast 59 - Mast 117 |
| 3 | Neuanbindung des 110-kV-Anschl. Wiesau O28C (Bayerwerk Netz GmbH) von Mast 134 (B160) (TenneT) nach Mast 3;
Neubau der 110-kV-Maste 1N, 2N |
| 10 | Rückbau des 110-kV-Anschl. Wiesau O28C (Bayerwerk Netz GmbH) von Mast 81 (LH-08-B111) (TenneT) nach Mast 3;
Rückbau der 110-kV-Maste 1N, 2N |
| 11 | Neuanbind. des 110-kV-Anschl. Tirschenreuth O28B (Bayerwerk Netz GmbH) von Mast 137 (B160) (TenneT) nach Mast 2;
Neubau der 110-kV-Maste 1N-1f |

Legende:

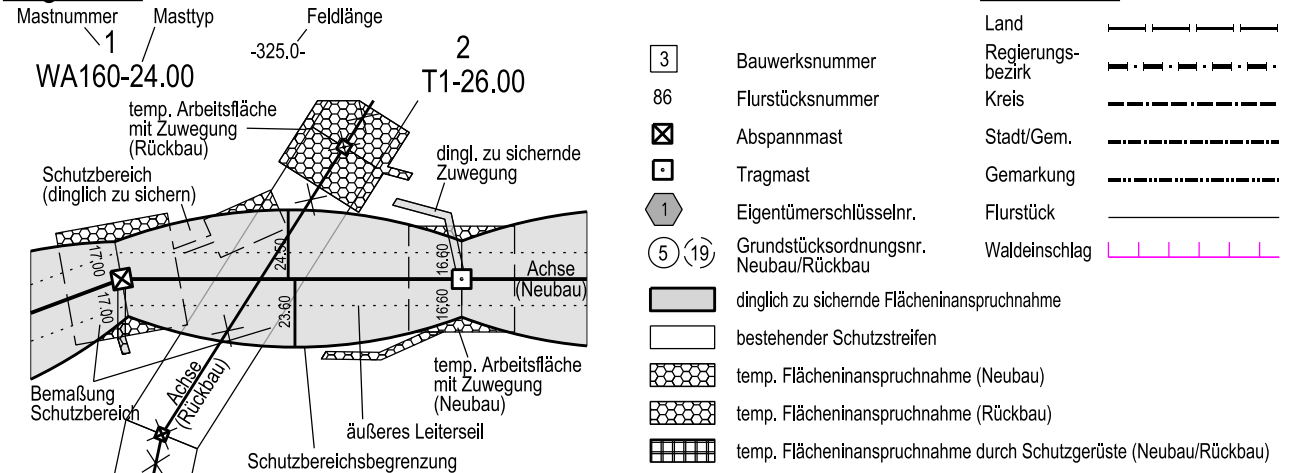

Planfeststellungsunterlage

gestellt
yreuht,
T TSO GmbH


15.03.20

i.V. Thomas Ehle-Lügge i.A. G. Hei

				Maßstab 1 : 2000

[illegible]

				Datum
			Bearb.	25.07.2018
			Gepr.	14.12.2018
			Norm	DIN EN 5034
			Fachbereich TL	

				 Teramo Taking care of your business
	1. Planänderung n. B.	31.10.2024	MF	
	1. Deckblatt	24.02.2023	MF	
t.	Änderung	Datum	Name	Urspr.:

zungsgemäß ausgelegt in der Zeit

t und Ort der Auslegung sind vor Auslegung ortsüblich bekannt
macht worden

meinde:

Dienststempel / Unterschrift

feststellungsbehörde

Bestandteil des Planänderungsbescheid

Bestandteil des Planänderungsbescheid
der Regierung der Oberpfalz

Az. ROP-StabEnWi-3321.0-2-46-3628

Regensburg,
25.02.2025

25.02.2025

gez. Fritsch
Regierungsdirektorin