Daten: © Bayerische Vermessungsverwaltung (www.ldbv.de), © Bayerisches Landesamt für Umwelt (www.lfu.bayern.de), © Bayerische Forstverwaltung, Raumforma tionssystem der Regierung von Oberpfalz, © Bayerisches Landesamt für Denkmalpflege (www.blfd.de), © GeoBasis-DE/BKG 2018 (www.bkg.bund.de)

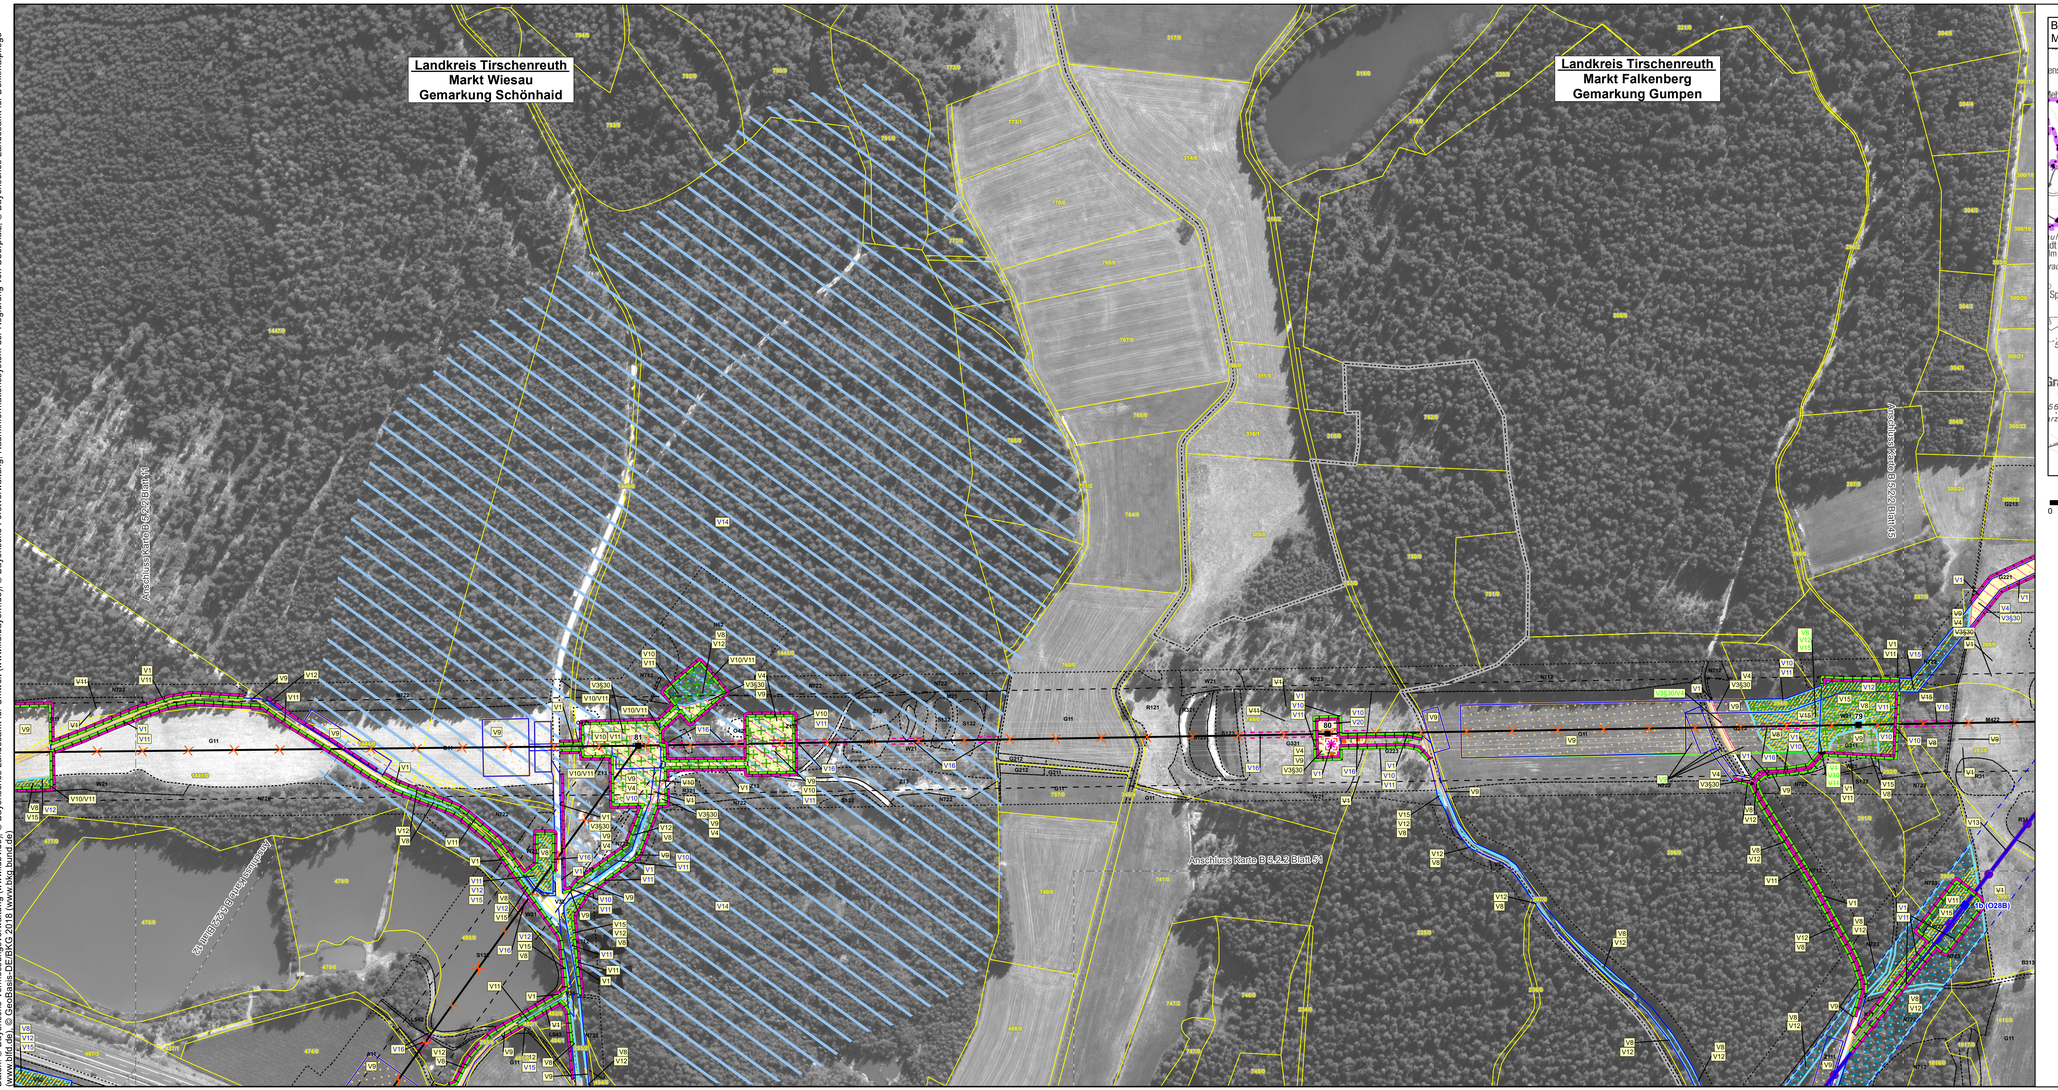

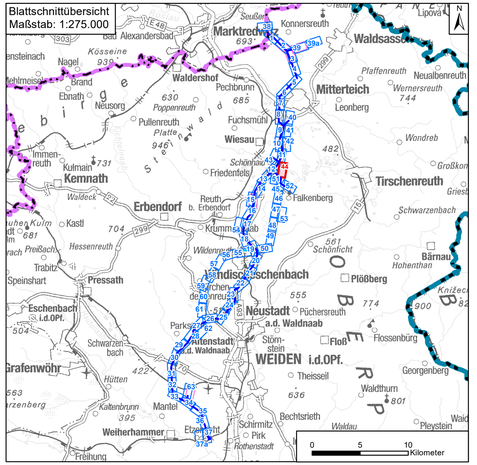

Nr.	Art der Änderung	Datum	Zeichen
2	1. Planänderung	09.12.2024	TNL
1	1. Deckblatt	20.06.2023	TNL

Unterlagen zum Planfeststellungsverfahren (1. Planänderung)

Umweltstudie

Vorhabensträger: **TenneT TSO GmbH**
Bernecker Straße 70
95448 Bayreuth

Ersteller: **TNL Umweltplanung Frank Bernshausen e. K.**
Raiffeisenstraße 7, 35410 Hungen
Tel.: +49 (0) 6402/ 51 9621-0
Fax: +49 (0) 6402/ 51 9621-30

Institut für Umweltplanung und Raumentwicklung GmbH & Co. KG
Amalienstraße 79, 80799 München
Tel.: +49 (0) 89/ 30 74 975-0
Fax: +49 (0) 89/ 30 74 975-25

Vorhaben: **Ostbayernring – Ersatzneubau 380/ 110-kV-Höchstspannungsleitung Redwitz – Schwandorf einschließlich Rückbau der Bestandsleitung**

Abschnitt Regierungsbezirksgrenze Oberfranken/ Oberpfalz – Umspannwerk Etzenricht (Ltg.Nr. B160) Mast-Nr. B81 - B79

Unterlage: Umweltstudie

Maßnahmendetailplan Vermeidung

Unterlage-/ Blatt-Nr.:	**B 5.2.2/ Blatt 44 von 63**	bearbeitet:	Brandl 05.03.2019
Maßstab:	**1:2.000**	gezeichnet:	Zankl 08.03.2019
Blattgröße:	975 x 420 mm	geprüft:	Bernshausen/ Marzelli 15.03.2019

Aufgestellt: Bayreuth, den 15.03.2019
i. V. Thomas Ehrhardt-Unglaub i. A. Gunnar Heinitz

Regierung der Oberpfalz
Diese Signatur ist schriftformersetzend
Gezeichnet am: 26.02.2025

Bestandteil des Planänderungsbescheids der Regierung der Oberpfalz vom 25.02.2025
Az. ROP-StabEnWi-3321.0-2-46-3628
Regensburg, 25.02.2025
gez. Fritsch
Regierungsdirektorin