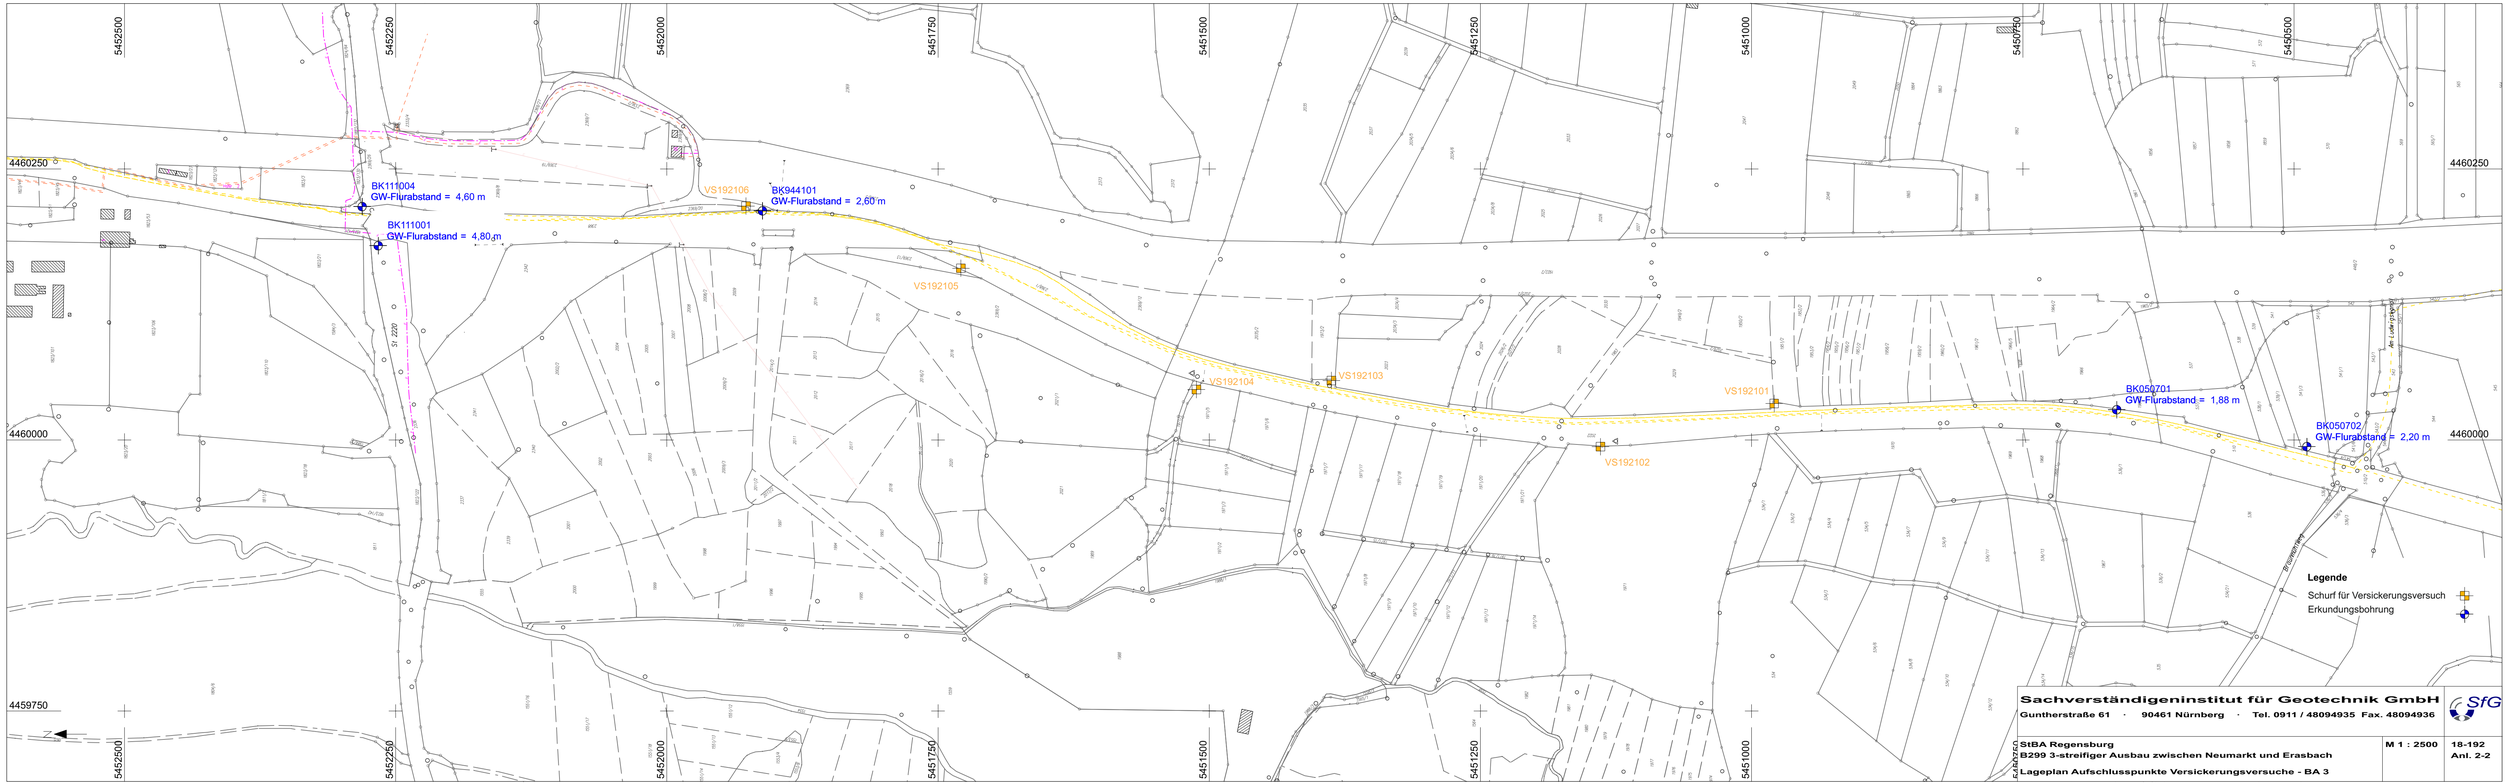

Sachverständigeninstitut für Geotechnik GmbH

Guntherstraße 61 · 90461 Nürnberg · Tel. 0911 / 48094935 Fax. 48094936

StBA Regensburg
B299 3-streifiger Ausbau zwischen Neumarkt und Erasbach
Lageplan Aufschlusspunkte Versickerungsversuche - BA 3

M 1 : 2500

18-192
Anl. 2-2