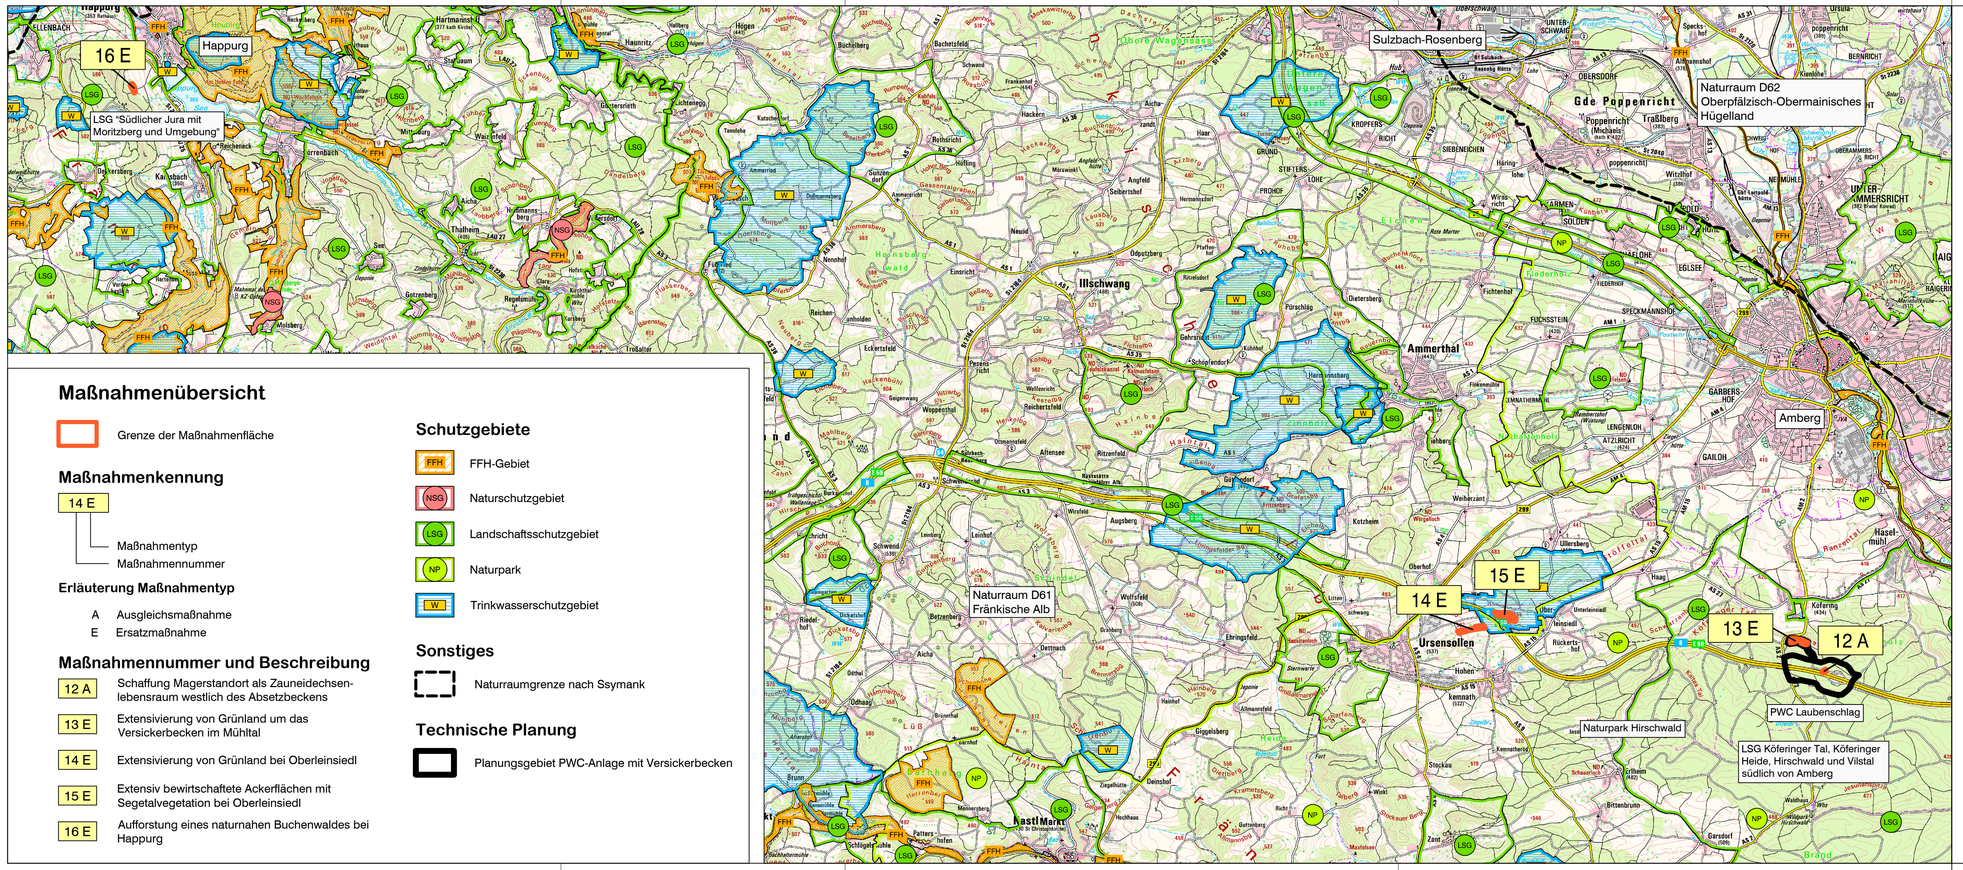

Maßnahmenübersicht

Grenze der Maßnahmenfläche

Maßnahmenkennung

14 E

- Maßnahmentyp
- Maßnahmennummer

Erläuterung Maßnahmentyp

A Ausgleichsmaßnahme
E Ersatzmaßnahme

Maßnahmennummer und Beschreibung

12 A	Schaffung Magerstandort als Zauneidechsen-lebensraum westlich des Absetzbeckens
13 E	Extensivierung von Grünland um das Versickerbecken im Mühltal
14 E	Extensivierung von Grünland bei Oberleinsiedl
15 E	Extensiv bewirtschaftete Ackerflächen mit Segetalvegetation bei Oberleinsiedl
16 E	Aufforstung eines naturnahen Buchenwaldes bei Happurg

Schutzgebiete

FFH-Gebiet
Naturschutzgebiet
Landschaftsschutzgebiet
Naturpark
Trinkwasserschutzgebiet

Sonstiges

Naturraumgrenze nach Ssymank

Technische Planung

Planungsgebiet PWC-Anlage mit Versickerbecken

Stefan Weidenhammer
Dipl.-Ing. Landschaftsarchitekt

Regierungsstraße 1 92224 Amberg
Tel.: 09621 9702160 Fax: 9119075

	Datum	Name
bearbeitet	Juli 2019	Weidenhammer
gezeichnet	Juli 2019	Bäumler
geprüft	Juli 2019	Weidenhammer

Datei: P:\PWC Laubenschlag\CAD\Layout\Layout 2019\Maßnahmenübersichtsplan.dwg
gedruckt am: 01.08.2019

Autobahndirektion Nordbayern

Flaschenhofstraße 55
90402 Nürnberg

Tel.: 0911/74621-01, Fax: 0911/4621-456, E-Mail: poststelle@abdnb.bayern.de

bearbeitet:	Gz:		
gezeichnet:	Gz:		
geprüft:	Gz: 1415	Juli 2019	lF
	Gz:		

PSP Nr.: B02S.ABAP0164.00.C0.10
Projekt: 50_Planung

Nr.	Art der Änderung	Datum	Zeichen

FESTSTELLUNGSENTWURF

Straßenbauverwaltung Freistaat Bayern
Autobahndirektion Nordbayern
Straße / Abschn.-Nr. / Station: A6 / 480 / 7,492
PROJIS-Nr.:

Unterlage / Blatt-Nr.: 9.1
Landschaftspflegerischer Begleitplan
Maßnahmen-übersichtsplan
Maßstab: 1 : 50.000

BAB A6 Nürnberg - Waidhaus
PWC Laubenschlag Nord und Süd
Erweiterung der Verkehrsflächen
Betr.-km 845+050

Aufgestellt:
Autobahndirektion Nordbayern
Michaela Weidinger-Knapp, BORin
Nürnberg, den 30.10.2019

Geobasisdaten: © Bayerische Vermessungsverwaltung
Darstellung der Flurkarte als Eigentumsnachweis nicht geeignet