


# WW 4

Böschungsausrundung  
(Böschungshöhe = 2,00m)

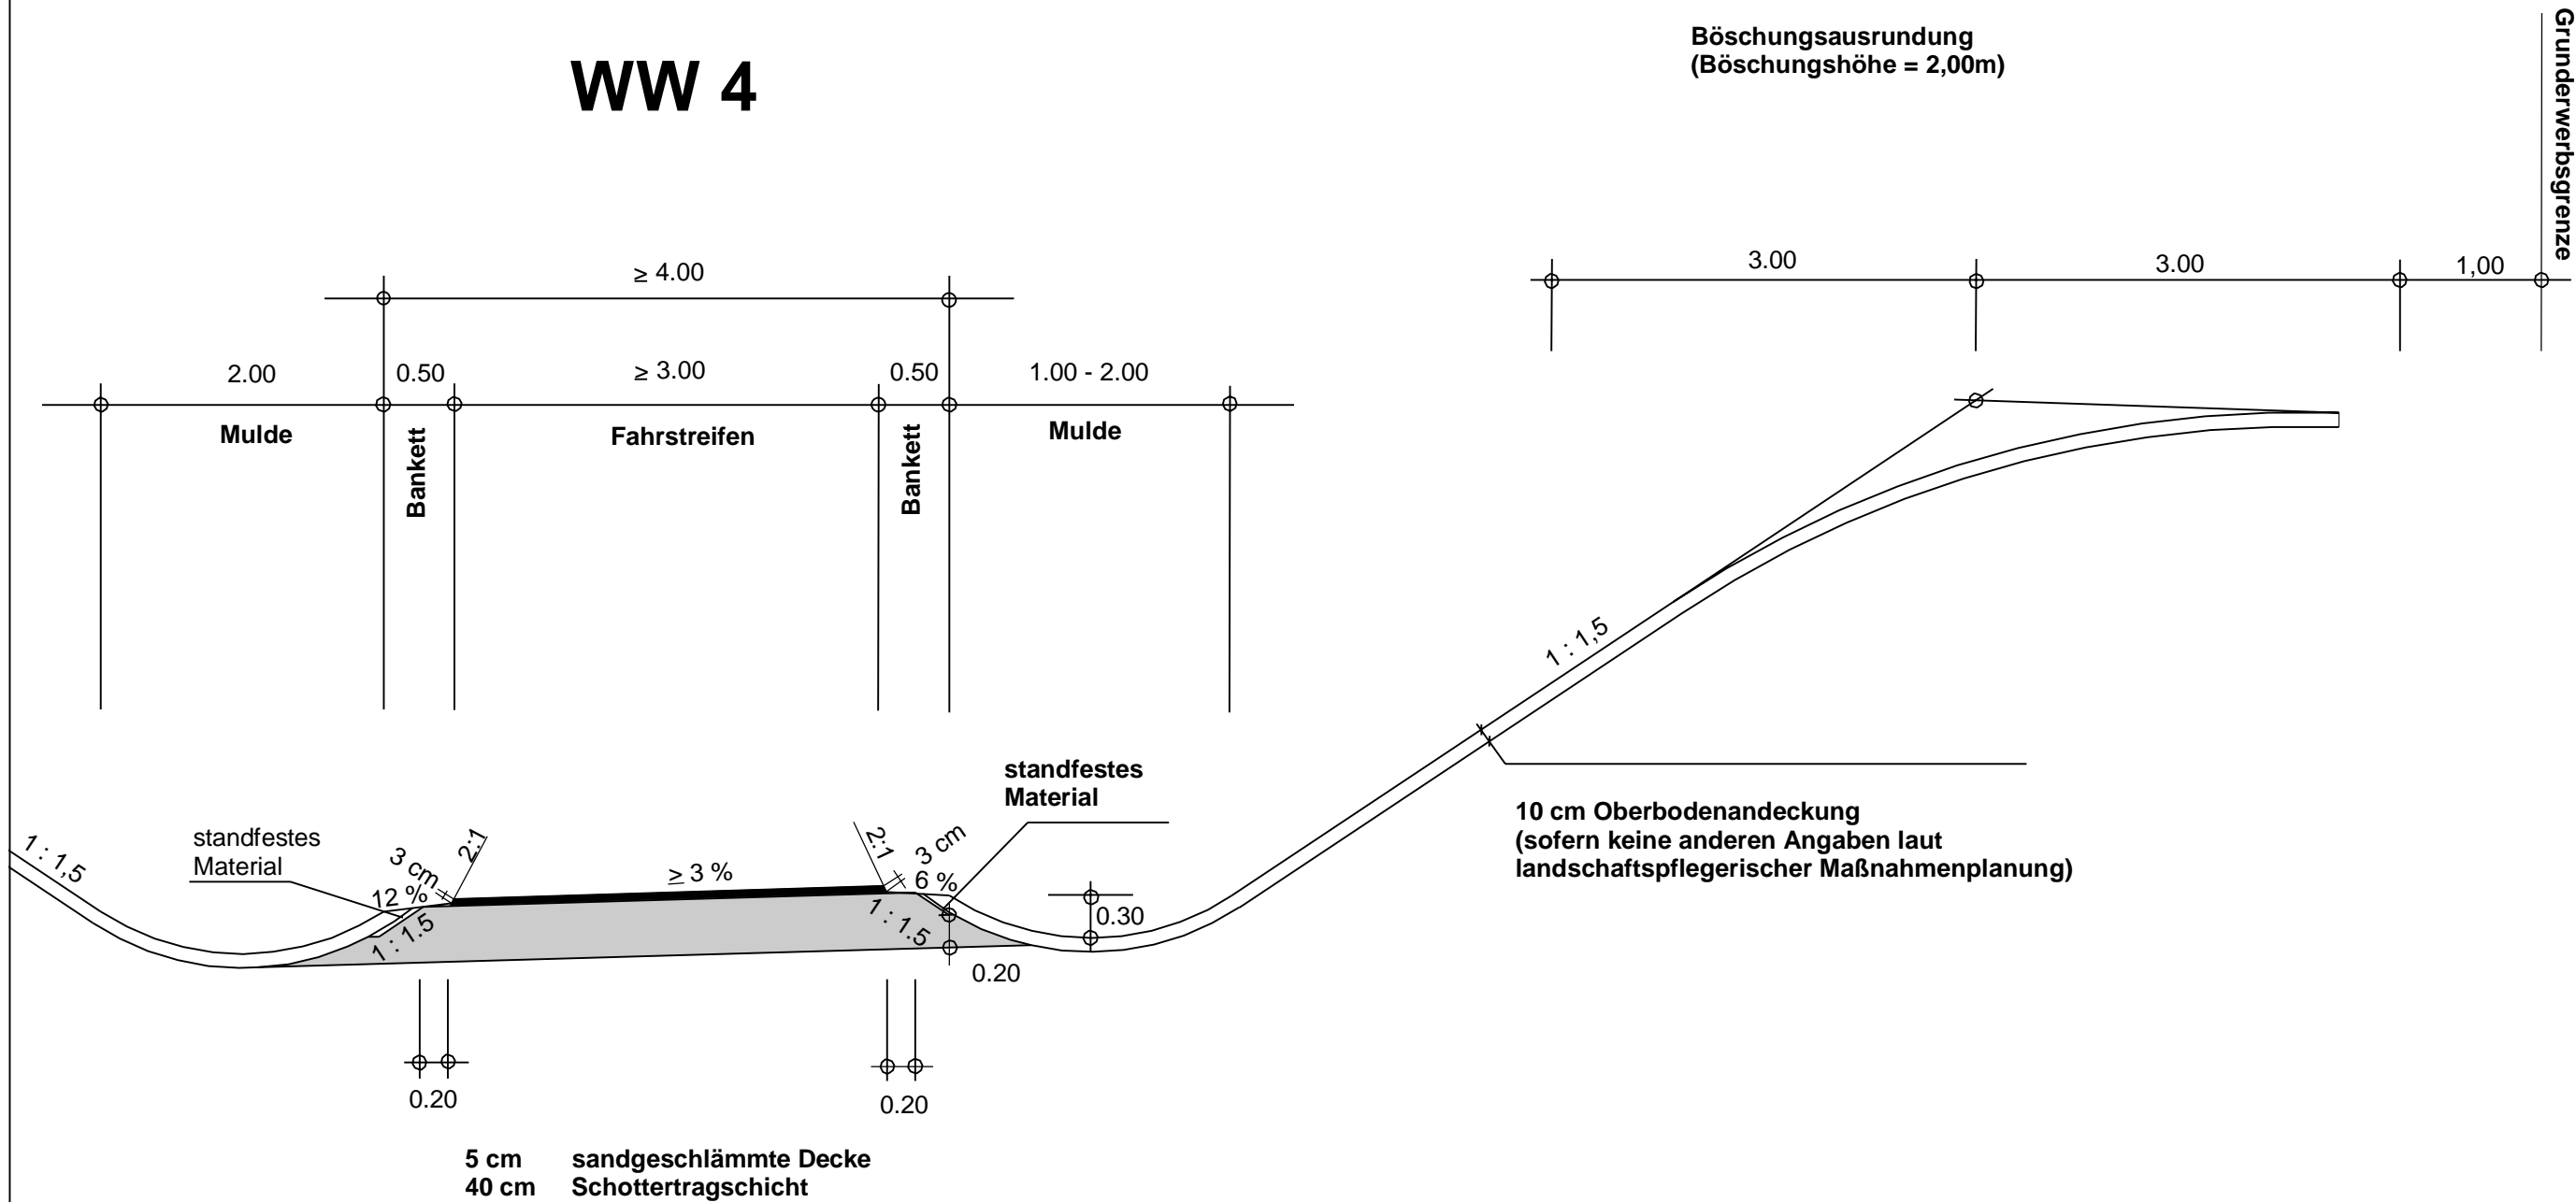


|  |   |                |           |          |
|--|---|----------------|-----------|----------|
| Staatliches Bauamt Amberg-Sulzbach<br><br>Archivstraße 1<br>92224 Amberg<br><br>Tel.: 09621/307-0, Fax: 09621/307-188, E-Mail: poststelle@stbaas.bayern.de |  | bearbeitet:    | Dez. 2018 | Ripper   |
|  |   | gezeichnet:    | Dez. 2018 | Dechand  |
|  |   | geprüft:       | Dez. 2018 | Viehmänn |
|  |   | PSP Nr.:       |           |          |
| Projekt:   |   | B22_2156_Teunz |           |          |

| Nr. | Art der Änderung | Datum | Zeichen |
|-----|------------------|-------|---------|
|     |                  |       |         |
|     |                  |       |         |
|     |                  |       |         |

## FESTSTELLUNGSENTWURF

|   |   |
|---|---|
| Straßenbauverwaltung Freistaat Bayern<br><br>Staatliches Bauamt Amberg-Sulzbach<br><br>Straße / Abschn.-Nr. / Station: B 22 / 2180 / 6,085 - B 22 / 2260 / 0,080<br><br>PROJIS-Nr.: | Unterlage / Blatt-Nr.: 14.2.6<br><b>Straßenquerschnitt</b><br>WW 4<br><br>Maßstab: 1 : 50 |
|---|---|

B 22 "Weiden i.d.OPf. - B20 (Cham)  
 Umbau d. Kreuzung mit der St 2156 u. SAD 42 bei Teuz  
 B 22 Bau-km 0+230 bis 0+458 / St 2156 Bau-km 0+180 bis 0+647
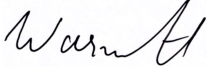
|  |  |
|--|--|
| aufgestellt:<br>Staatliches Bauamt Amberg-Sulzbach<br><br><br>Wasmuth, Ltd. Baudirektor<br>Amberg, den 17.05.2019 |  |
|--|--|