


Regelquerschnitt Zu- und Abfahrten zum PWC

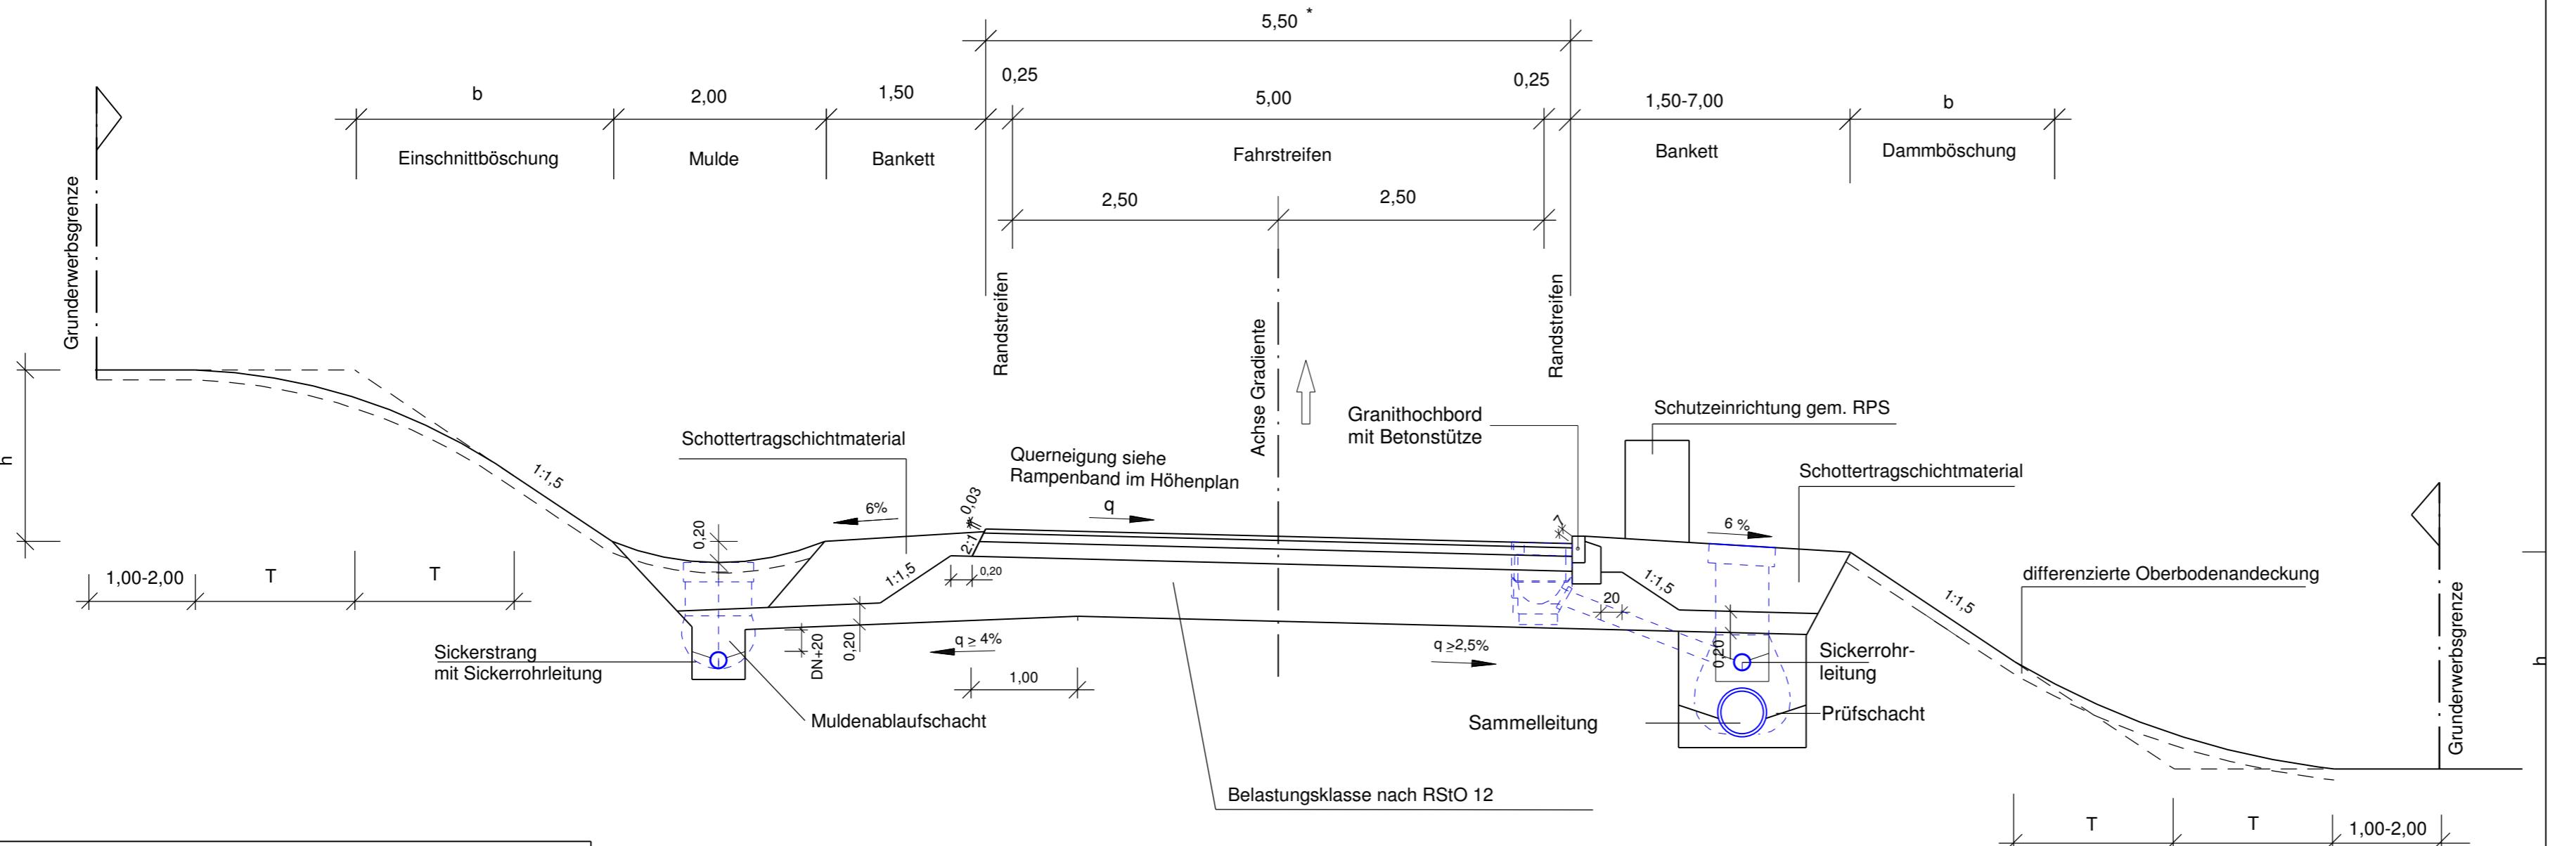

* gemäß ERS - R2 Ausgabe 2011 (Empfehlungen für Rastanlagen an Straßen)

Autobahndirektion Nordbayern
Flaschenhofstraße 55
90402 Nürnberg
Tel.: 0911/4621-01, Fax: 0911/4621-456, E-Mail: poststelle@abdn.bayern.de



bearbeitet:	Gz: 4123	Juli 2017	Schmidt
gezeichnet:	Gz: 4124	April 2017	Sperber
geprüft:	Gz: 433	April 2017	Legominski
Gz:			

PSP Nr.: B02S.ABAP0007.00.EO.10
Projekt: 70_RQ
ABAP0007_14-1_1_RQ_Ein_Ausfahrt

Nr.	Art der Änderung	Datum	Zeichen

FESTSTELLUNGSENTWURF

Straßenbauverwaltung Freistaat Bayern
Autobahndirektion Nordbayern
Straße / Abschn.-Nr. / Station: A3_850_1.2
PROJIS-Nr.: entfällt
Unterlage / Blatt-Nr.: 14.1 / 1
Regelquerschnitt
Zu- und Abfahrten PWC
Maßstab: 1 : 50

BAB A3 Nürnberg - Regensburg
PWC - Anlage bei Pilsach

von Betr.-km 428,725 bis Betr.-km 429,960

aufgestellt: Autobahndirektion Nordbayern Hübner, Bauoberrat Nürnberg, den 28.07.2017	