



Längsschnitt Anschluss Knoten 2 / Knoten 3

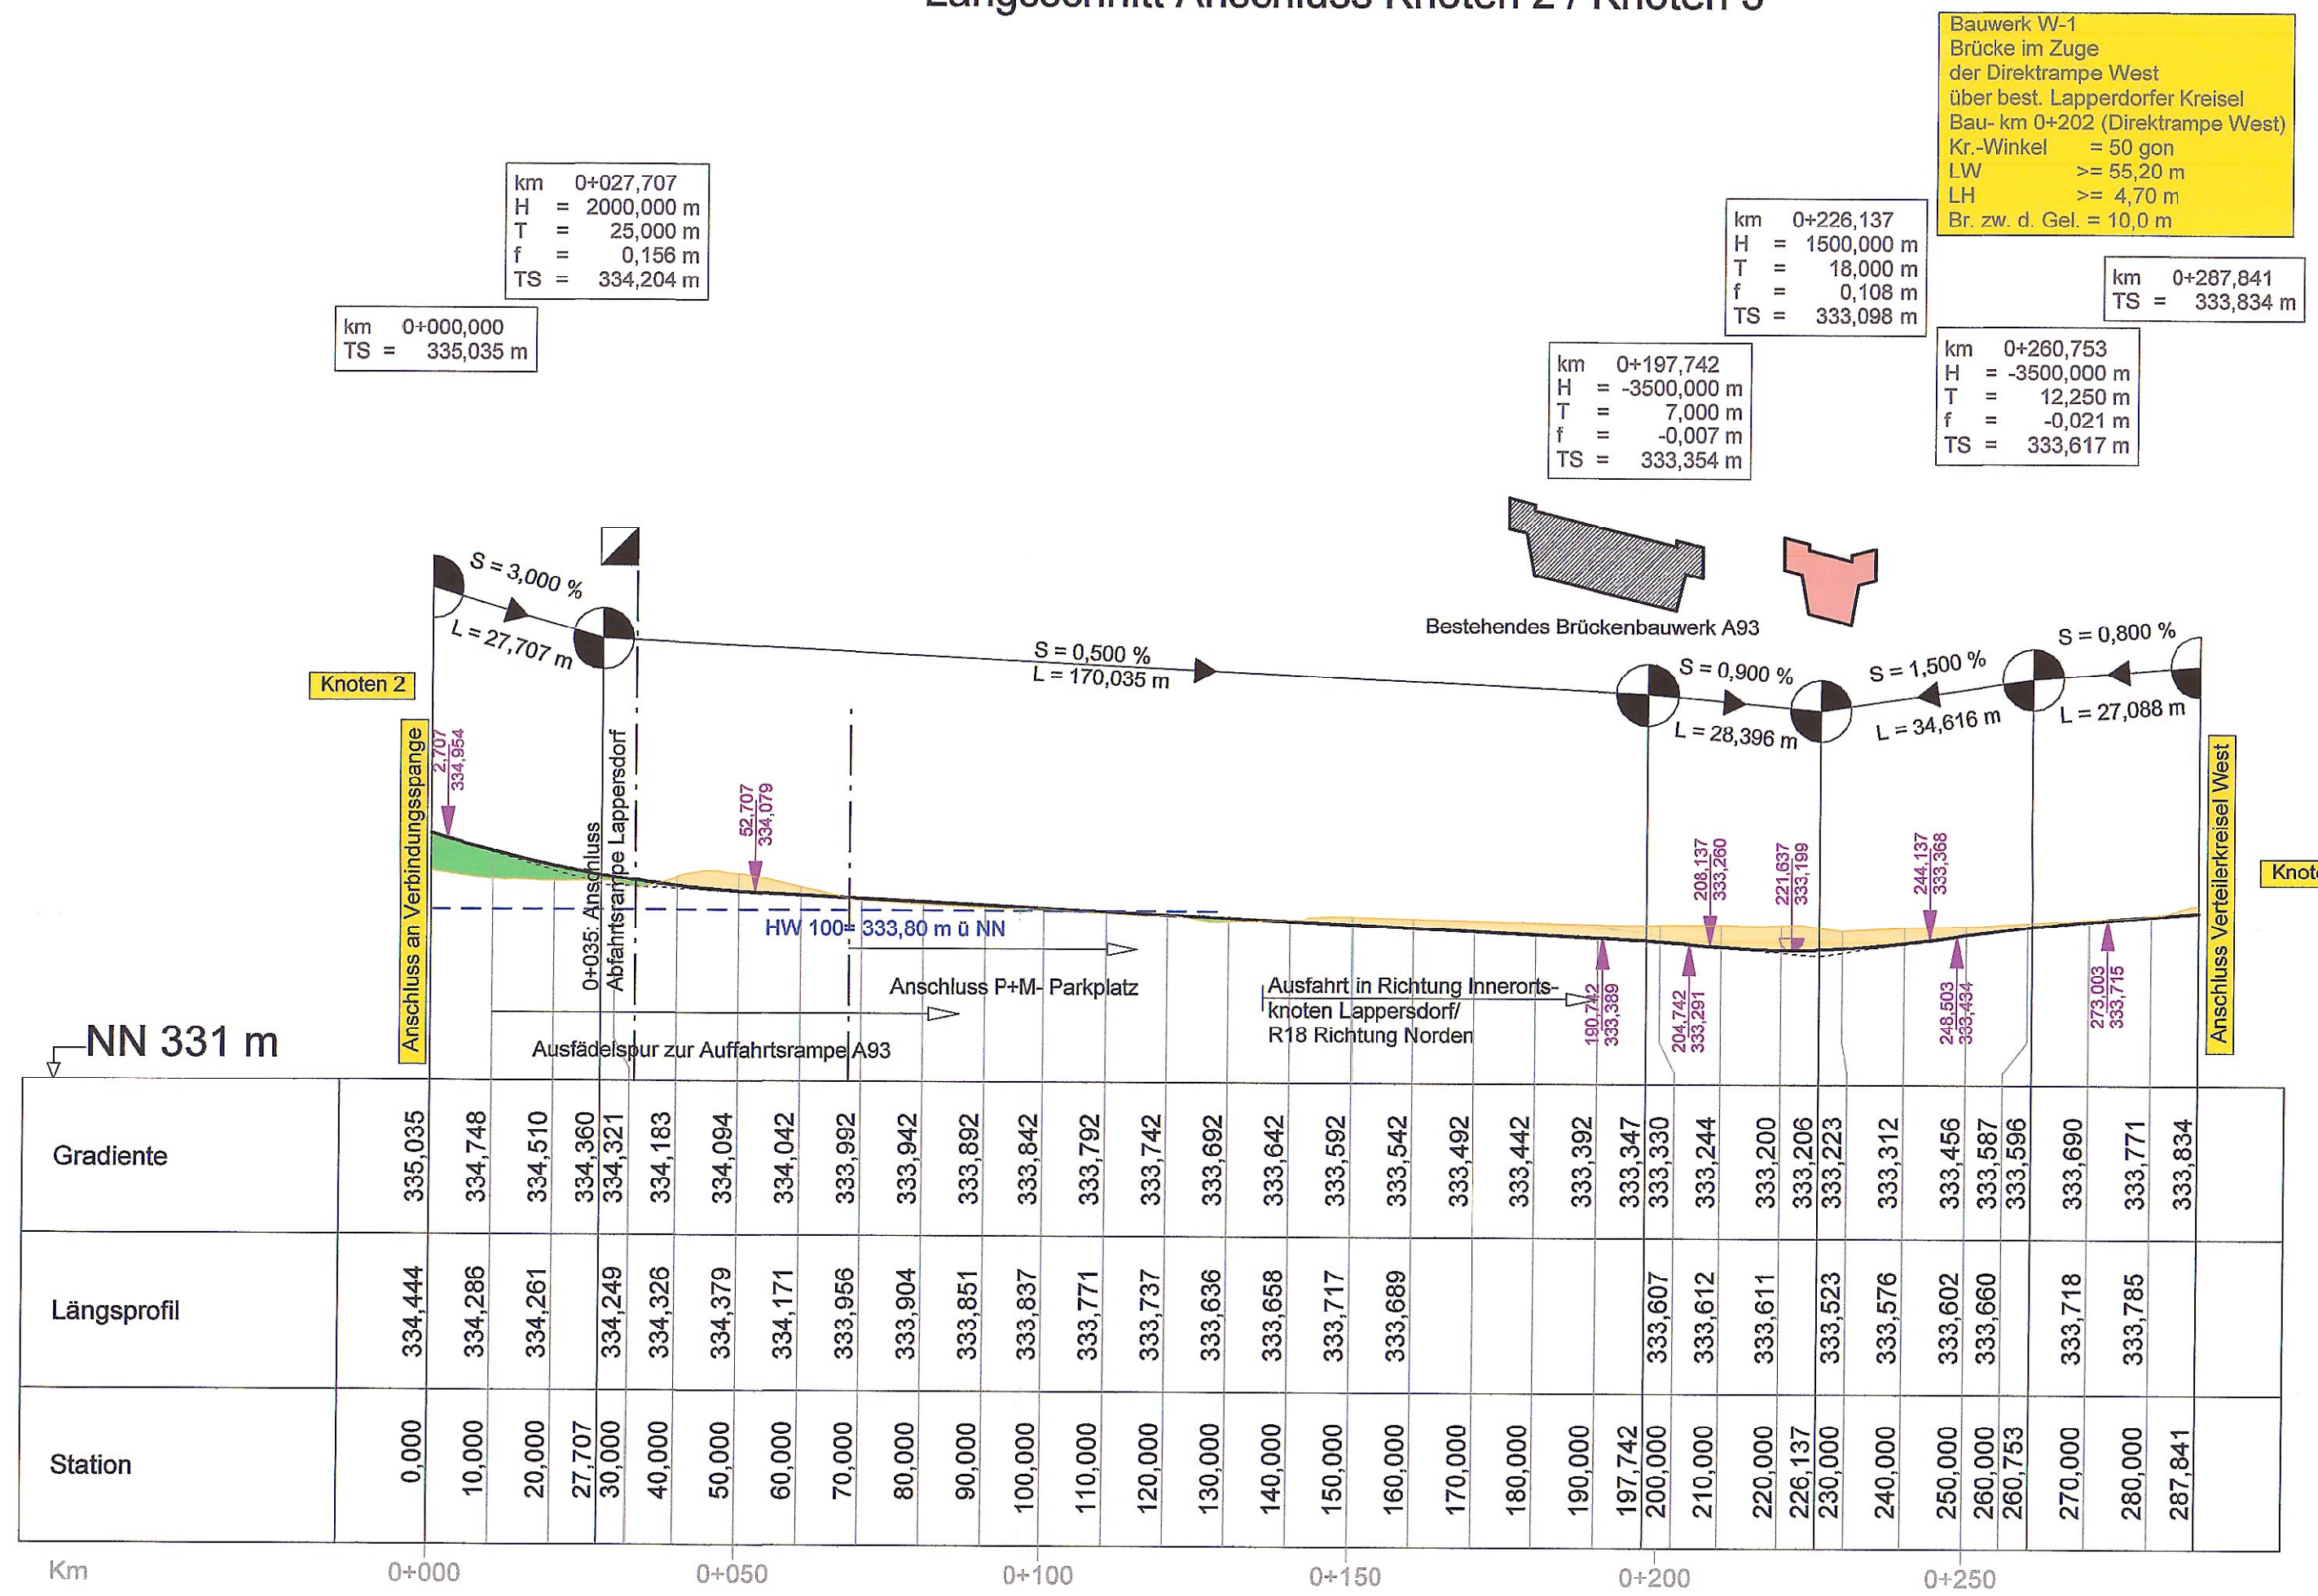

Station	Längsprofil	Gradiente
0,000	334,444	335,035
10,000	334,286	334,748
20,000	334,261	334,510
27,707	334,360	334,360
30,000	334,249	334,321
40,000	334,326	334,183
50,000	334,379	334,094
60,000	334,171	334,042
70,000	333,956	333,992
80,000	333,904	333,942
90,000	333,851	333,892
100,000	333,837	333,842
110,000	333,771	333,792
120,000	333,737	333,742
130,000	333,636	333,692
140,000	333,658	333,642
150,000	333,717	333,592
160,000	333,689	333,542
170,000	333,492	333,492
180,000	333,442	333,442
190,000	333,392	333,392
197,742	333,347	333,347
200,000	333,330	333,330
210,000	333,612	333,244
220,000	333,611	333,200
226,137	333,206	333,206
230,000	333,523	333,223
240,000	333,576	333,312
250,000	333,602	333,456
260,000	333,660	333,567
260,753	333,596	333,596
270,000	333,718	333,690
280,000	333,785	333,771
287,841	333,834	333,834

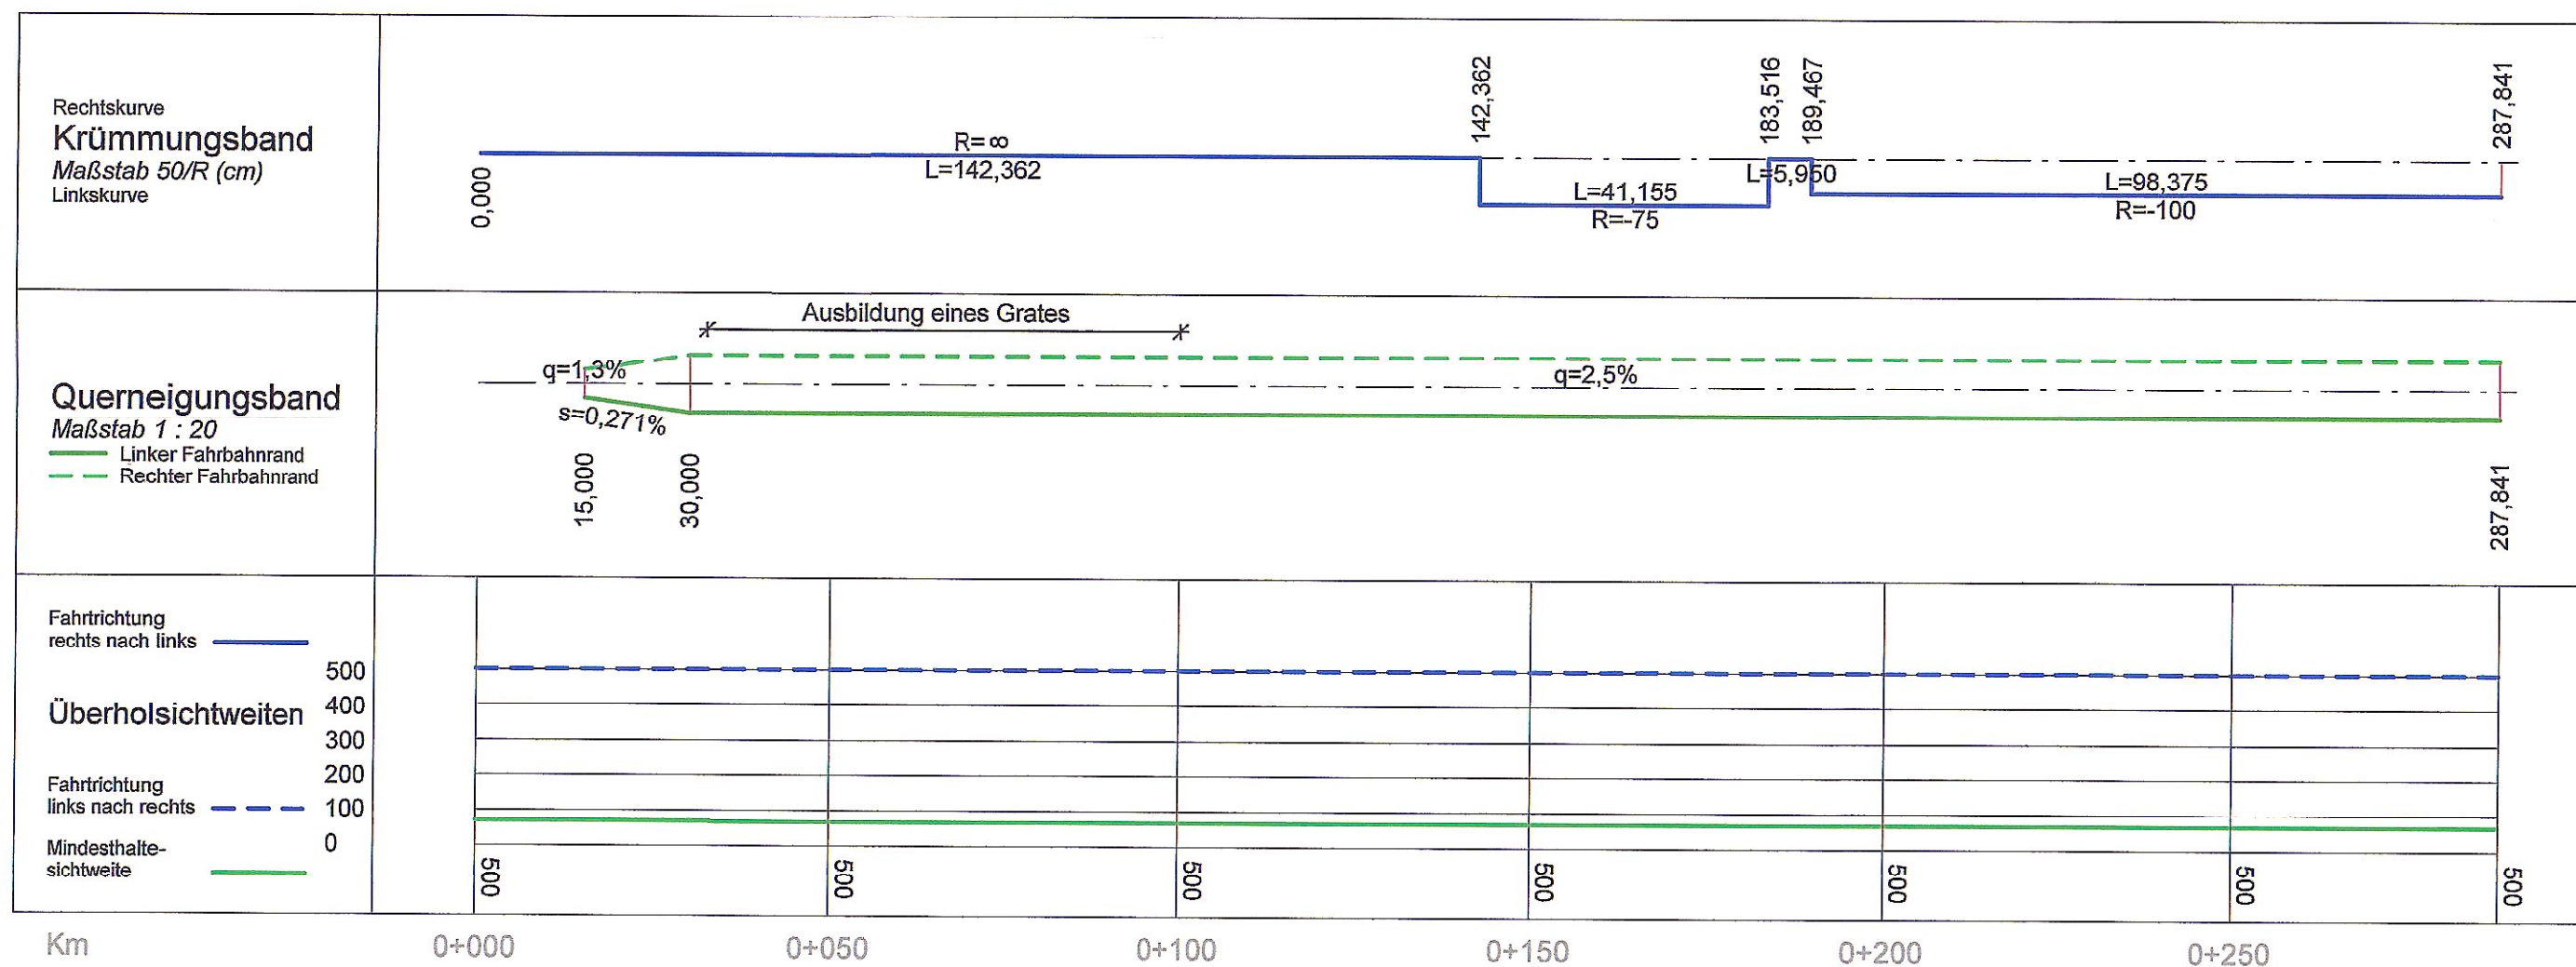

Bauwerk W-1
 Brücke im Zuge
 der Direktrampe West
 über best. Lappersdorfer Kreisell
 Bau- km 0+202 (Direktrampe West)
 Kr.-Winkel = 50 gon
 LW >= 55,20 m
 LH >= 4,70 m
 Br. zw. d. Gel. = 10,0 m

km 0+027,707
 H = 2000,000 m
 T = 25,000 m
 f = 0,156 m
 TS = 334,204 m

km 0+000,000
 TS = 335,035 m

km 0+197,742
 H = -3500,000 m
 T = 7,000 m
 f = -0,007 m
 TS = 333,354 m

km 0+226,137
 H = 1500,000 m
 T = 18,000 m
 f = 0,108 m
 TS = 333,098 m

km 0+260,753
 H = -3500,000 m
 T = 12,250 m
 f = -0,021 m
 TS = 333,617 m

km 0+287,841
 TS = 333,834 m

Stadt Regensburg
 Tiefbauamt
 Planfeststellung
 öffentlich ausgelegt
 von: 03. März 2014
 bis: 17. März 2014

Rev.	Art der Änderung	Datum	Zeichen
BBI Im Gewerbepark A15 93059 Regensburg Tel.: 0941 / 40208- 0 Fax: 0941 / 40208-30 bauer.regensburg@bbi-ingenieure.de BAUER BERATENDE INGENIEURE GMBH NIEDERLASSUNG REGENSBURG		Datum	Zeichen
bearbeitet	Sept. 2008	Pritscher	
gezeichnet	Sept. 2008	Moser	
geprüft	15.10.2008	Pritscher	
Freistaat Bayern Staatliches Bauamt Regensburg Lappersdorfer Kreisell		Unterlage Nr.	8
		Blatt Nr.	9
		Datum	
		Zeichen	
PLANFESTSTELLUNG		bearbeitet	
		gezeichnet	
		geprüft	15.10.2008
		Daller	
Umbau Lappersdorfer Kreisell		Reg.-Nr.	
		Längsschnitt Anschluss Knoten 2 / Knoten 3	
		Maßstab 1 : 1000 / 100	
Aufgestellt: Staatliches Bauamt Regensburg, den 15.10.2008 Baudirektor Josef Kreitinger Leiter Straßenbau		Festgestellt nach § 17 FStrG gemäß Beschluss vom 31.01.2014 31/32.2-4354.2.B15 - 11 Regensburg, den 31.01.2014 Regierung der Oberpfalz Meisel Baudirektor	