


Abbildung 13: Flächennutzungsplan-Ausschnitt

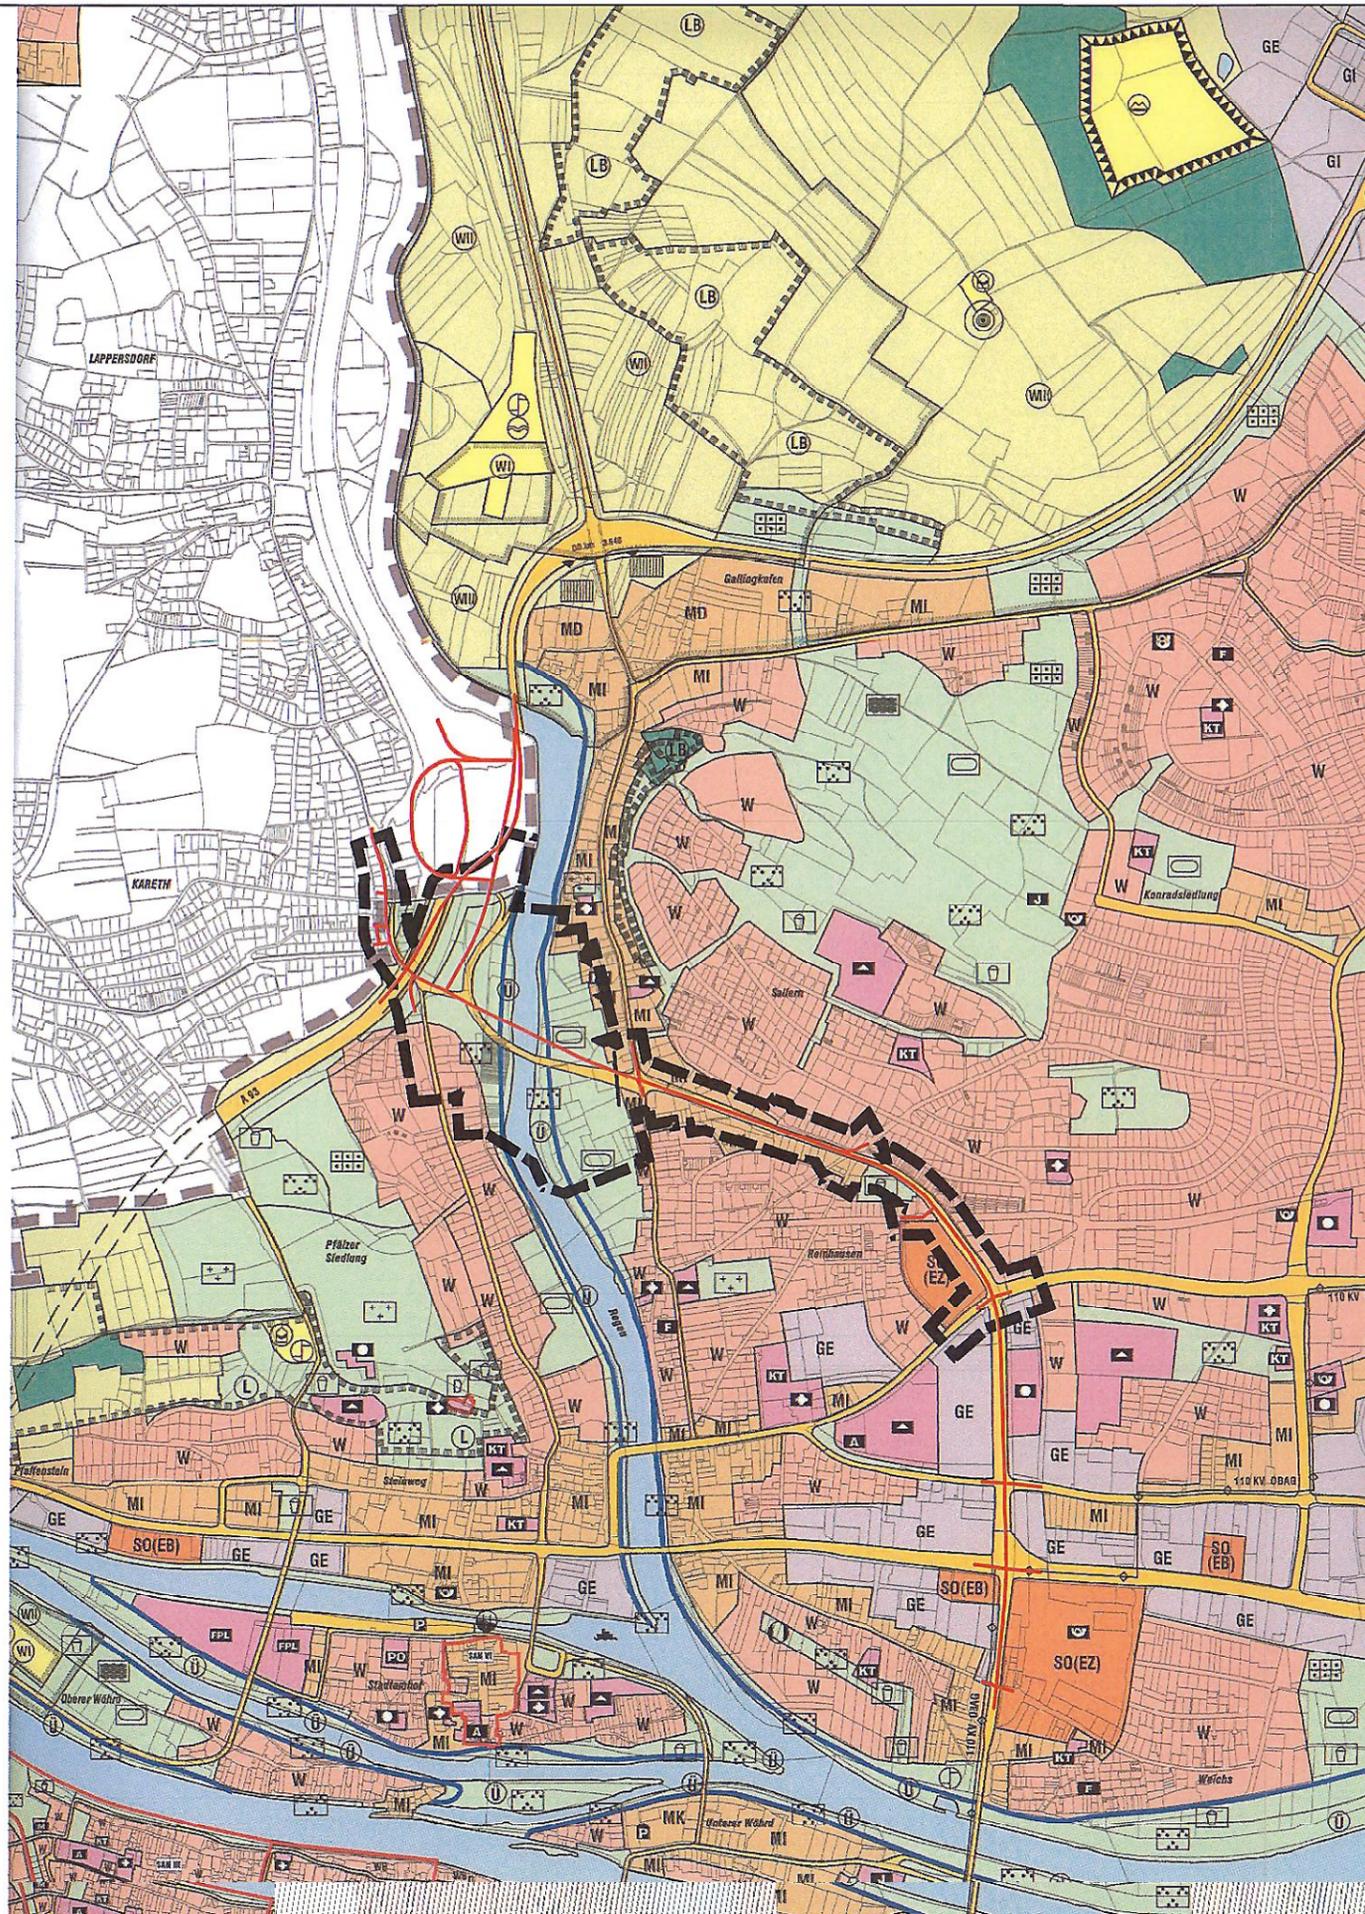

## ZEICHENERKLÄRUNG

Planzeichen in der Fassung der PlanzV 90 vom 18. 12. 1990

### BAUFLÄCHEN

- W Wohnbauflächen
- MI Mischgebiet
- SO (EZ) Einkaufszentrum; (HB) großfl. Handelsbetriebe

### VERKEHRSFLÄCHEN

- Überörtliche und örtliche Hauptverkehrsstrassen mit Bauverbotszonen gem. §9 Abs.1 Nr.1 FStrG
- Öffentliche Parkfläche

### GRÜNFLÄCHEN

- Grünflächen
- Parkanlage
- Sportfläche
- Spielplatz, Bolzplatz


### FREIFLÄCHEN

- Landwirtschaft
- Wald
- Wasserfläche

### NACHRICHTLICHE ÜBERNAHMEN

- Überschwemmungsgebiet / Hochwasserabfußgrenze

Stadt Regensburg  
Tiefbauamt  
Planfeststellung  
öffentlich ausgelegt  
von: 03. März 2014  
bis: 17. März 2014

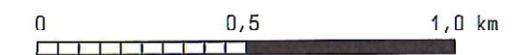

PROJEKT		Planfeststellung Ausbau der Nordgaustraße und Neubau der Sallerer Regenbrücke		PROJEKTNUMMER	220202
ZEICHNUNG		Anlage 12.0 A, Flächennutzungsplan-Ausschnitt		PLANNUMMER	Anlage 12.0 A
LEISTUNGSSTADIUM		Landschaftspflegerischer Begleitplan		MASSSTAB	1:1
ÄNDERUNGS-	DATUM	NAMEN	INHALT	DATUM	15.02.2008
				VERFASST VON	Elmer
				GEBILDET VON	Edbauer