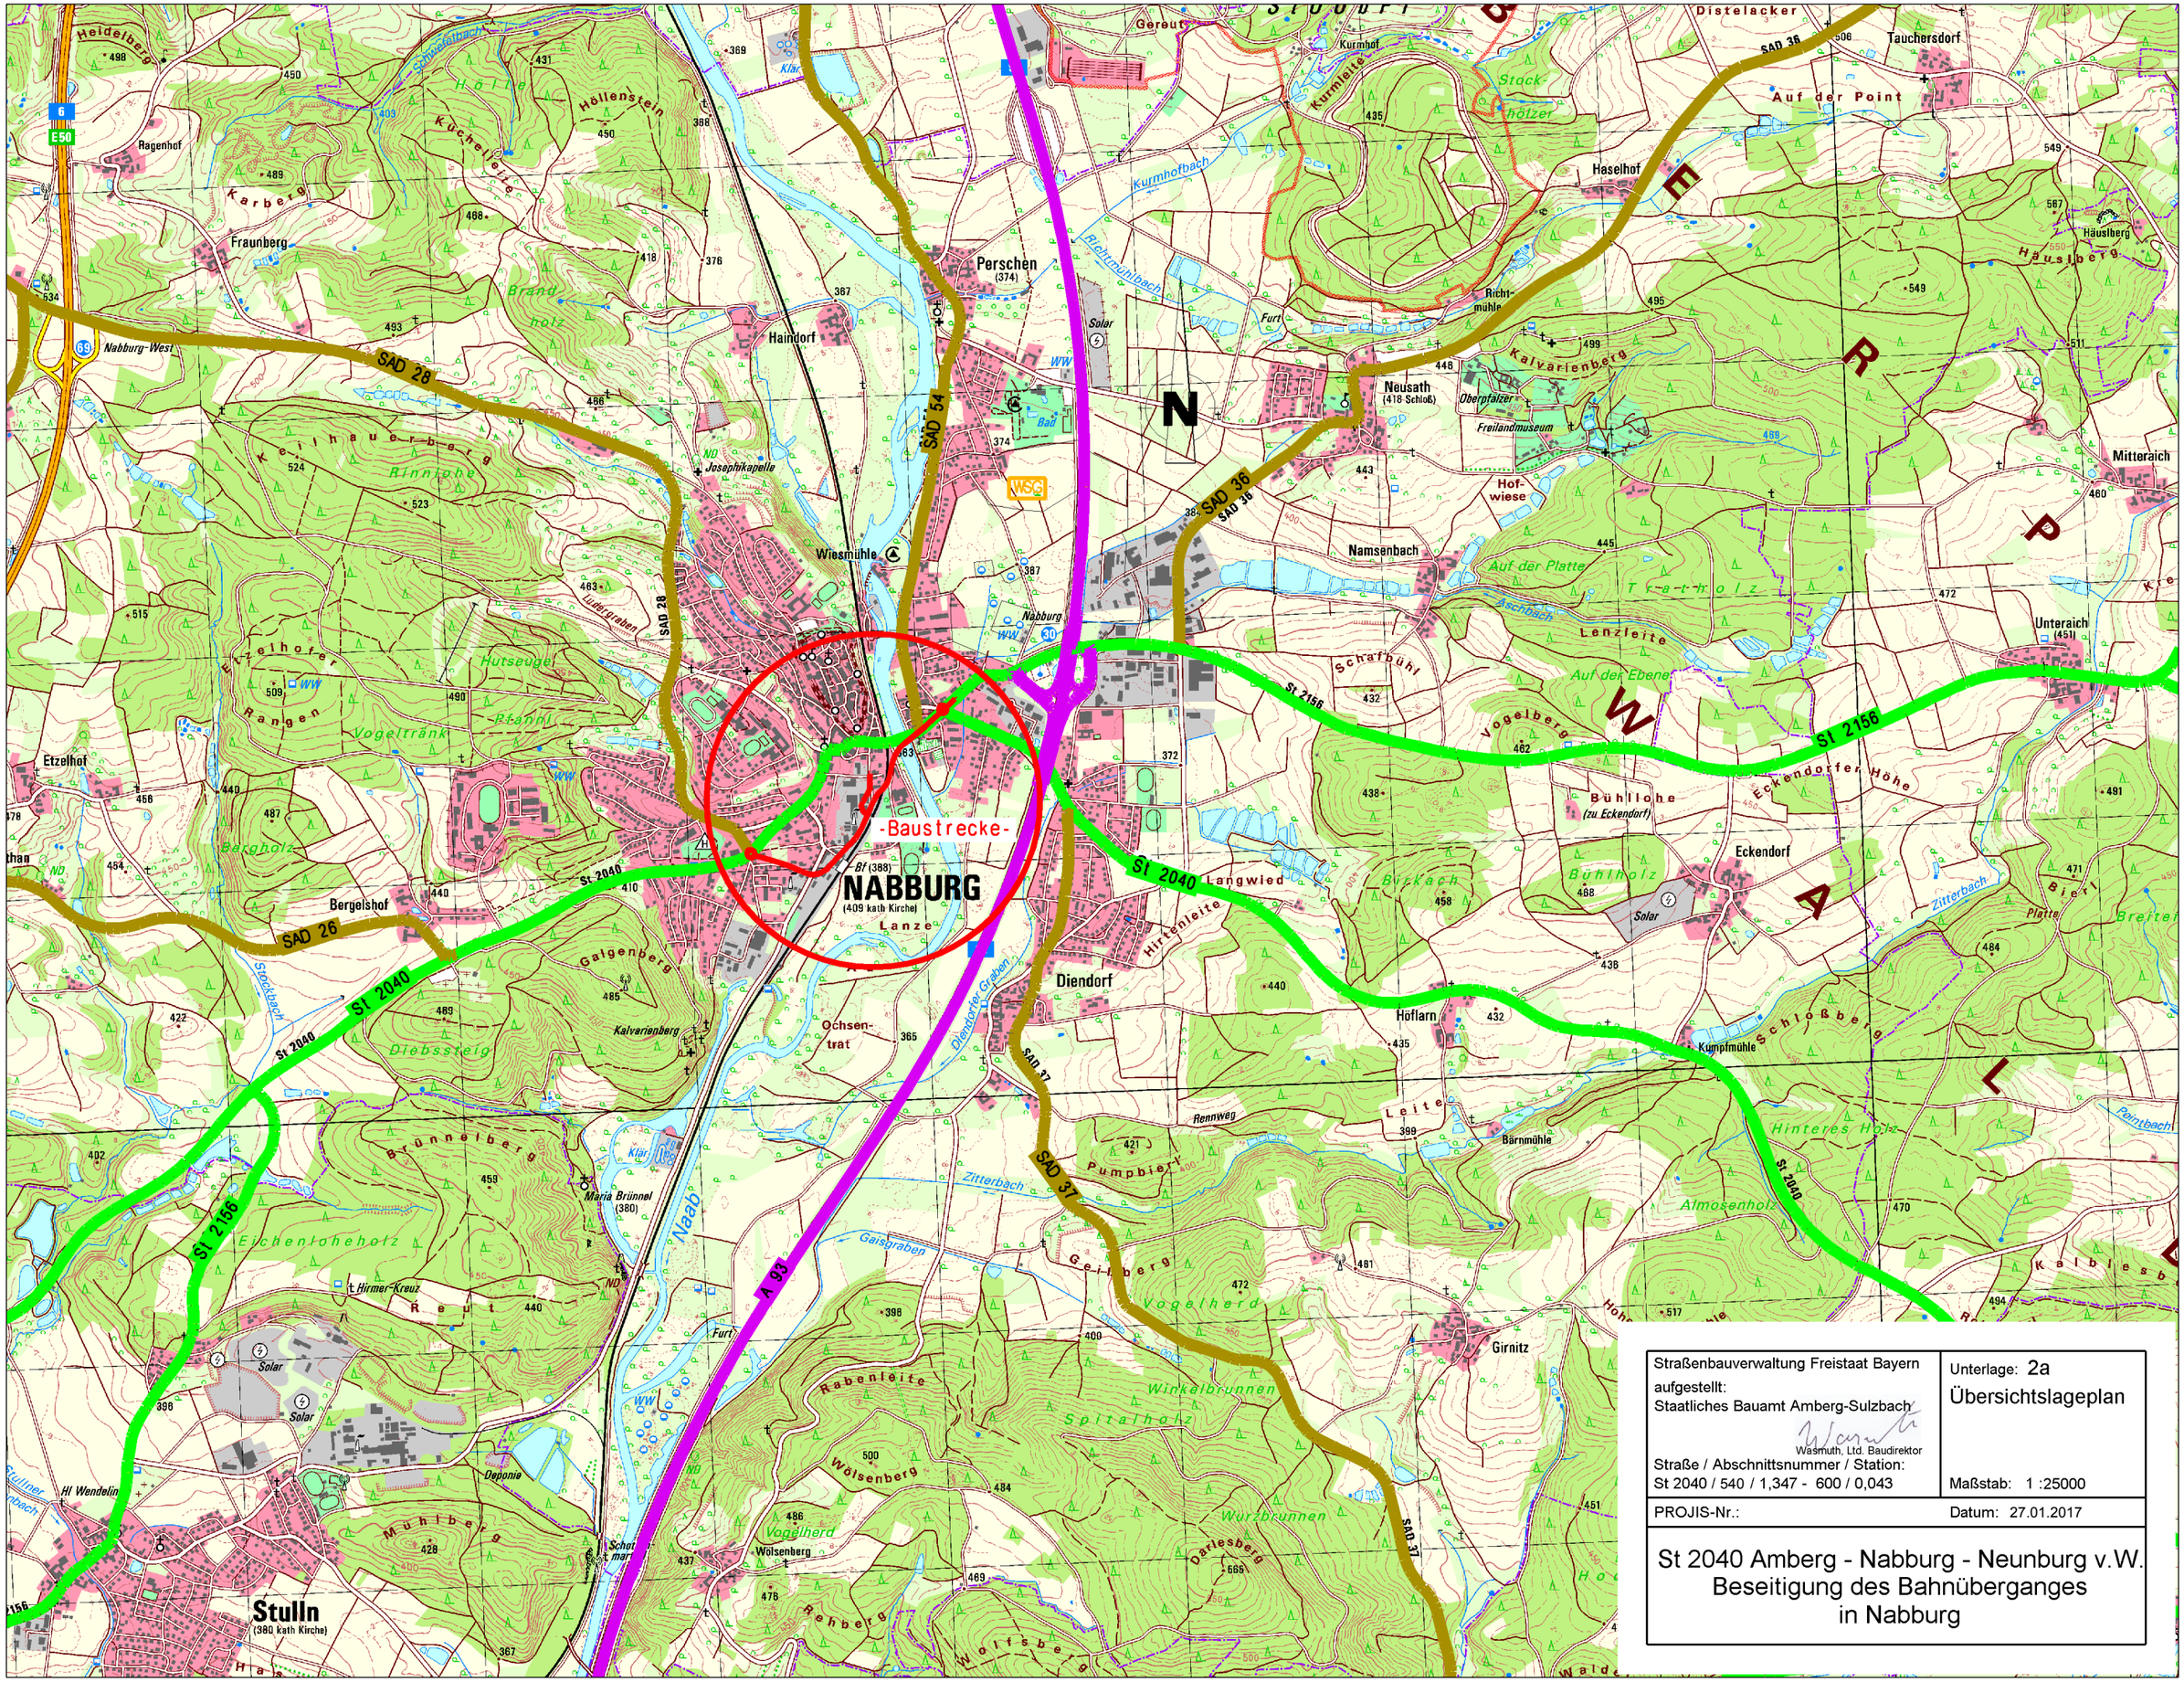

Straßenbauverwaltung Freistaat Bayern aufgestellt: Staatliches Bauamt Amberg-Sulzbach Wasmuth, Ltd. Baudirektor Straße / Abschnittsnummer / Station: St 2040 / 540 / 1,347 - 600 / 0,043	Unterlage: 2a Übersichtslageplan Maßstab: 1 :25000
PROJIS-Nr.:	Datum: 27.01.2017
St 2040 Amberg - Nabburg - Neunburg v.W. Beseitigung des Bahnüberganges in Nabburg	