


km 0+000,000
TS = 505,000 m

km 0+141,372
TS = 505,000 m

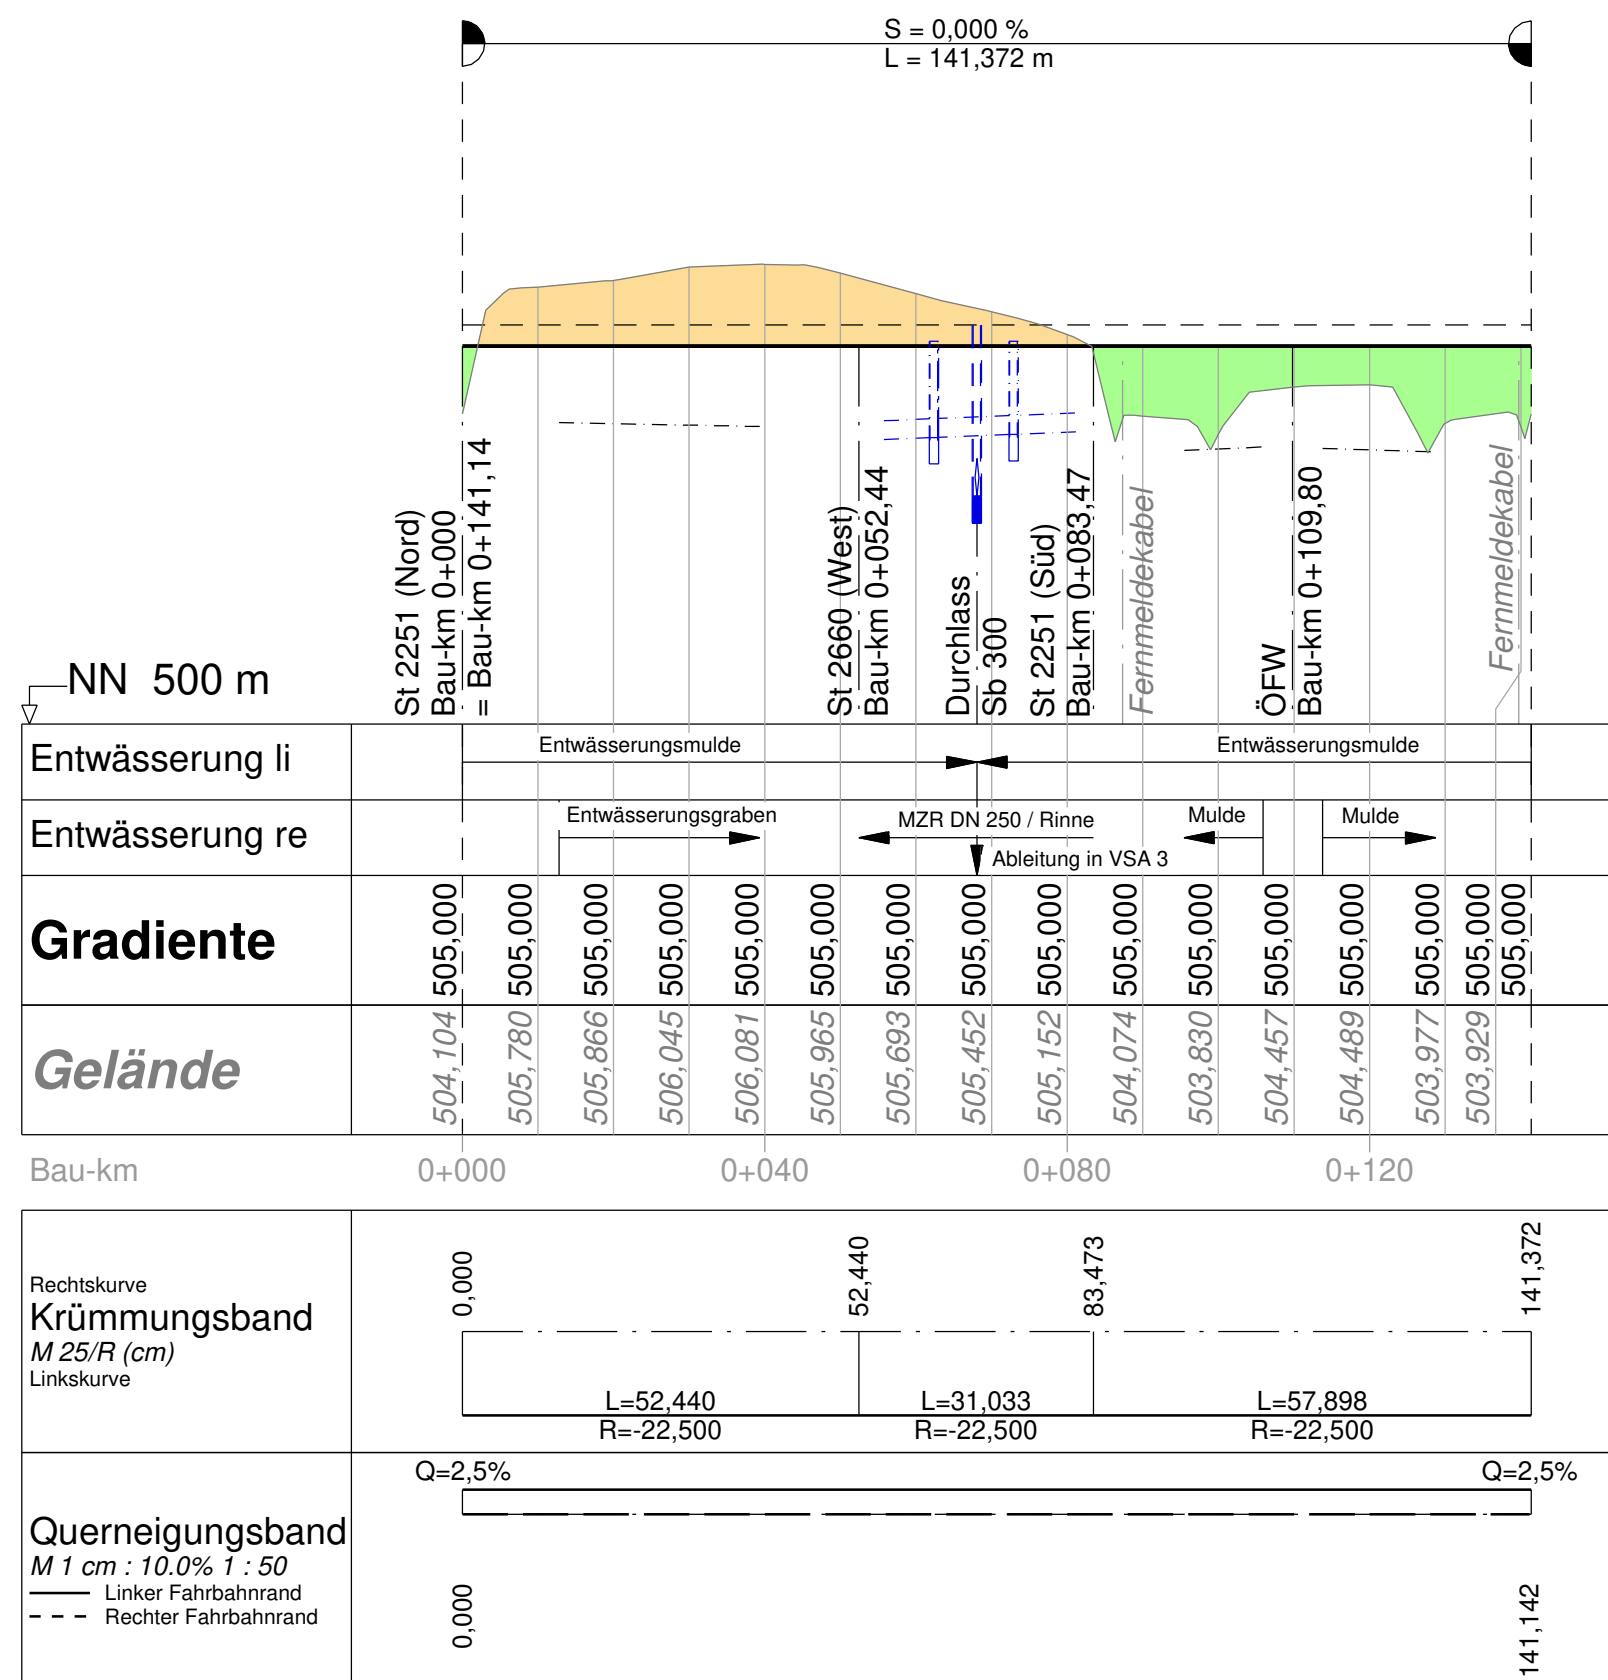

ZEICHENERKLÄRUNG

Gradientenhochpunkt

Gradiententiefpunkt

Ausrundungsbeginn Kuppe / Ausrundungsende Wanne

Neigungsbrechpunkt mit Angabe von:
Ausrundungshalbmesser, Tangentenlänge, Stichhöhe, Bau-km, Höhe Tangentenschnittpunkt

H = 15 000 m
T = 362,155 m
f = 4,372 m
km = 0+601,335
TS = 415,868 m

Längsneigung und Abstand zum nächsten Neigungsbrechpunkt

4.2% / 374,0 m | 1.3% / 698,6 m

Damm

Einschnitt

Graben / Mulde links

Graben / Mulde rechts

Planung

Schacht links Schacht rechts

Bestand

Schacht links Schacht rechts

Planung

Rohrleitung mit Längsneigung

1,2% links
1,2% rechts
1,2% mitte

Bestand

Rohrleitung mit Längsneigung

1,2% links
1,2% rechts
1,2% mitte

Entwurfsbearbeitung: INGENIEUR-GESELLSCHAFT MBH <b style="font-size: 2em;">KEMPA 67071 LUDWIGSHAFEN / RH. MUNDENHEIMER STR. 100 TELEFON 0621 / 66 900 330 NIEDERLASSUNG REGENSBURG 93059 Regensburg - Frankenstraße 6 - Telefon 0941 / 8309542-0 Regensburg, den 16.12.2019 <i>ma. dm</i>	<table border="1" style="width: 100%;"> <tr> <td>bearbeitet:</td> <td>16.12.2019</td> <td>C. Bauer</td> </tr> <tr> <td>gezeichnet:</td> <td>16.12.2019</td> <td>C. Bauer</td> </tr> <tr> <td>geprüft:</td> <td>16.12.2019</td> <td>K.-H. Dietl</td> </tr> <tr> <td>PSP Nr.:</td> <td colspan="2">2216030_2216040_St2660_Seubersdorf</td> </tr> </table>	bearbeitet:	16.12.2019	C. Bauer	gezeichnet:	16.12.2019	C. Bauer	geprüft:	16.12.2019	K.-H. Dietl	PSP Nr.:	2216030_2216040_St2660_Seubersdorf	
bearbeitet:	16.12.2019	C. Bauer											
gezeichnet:	16.12.2019	C. Bauer											
geprüft:	16.12.2019	K.-H. Dietl											
PSP Nr.:	2216030_2216040_St2660_Seubersdorf												

Staatliches Bauamt Regensburg Bajuwarenstraße 2d 93053 Regensburg Tel.: 0941/69856-01, Fax: 0941/69856-5990, E-Mail: poststelle@stbar.bayern.de	<table border="1" style="width: 100%;"> <tr> <td>bearbeitet:</td> <td></td> <td></td> </tr> <tr> <td>gezeichnet:</td> <td></td> <td></td> </tr> <tr> <td>geprüft:</td> <td>16.12.2019</td> <td>Hoepfner</td> </tr> <tr> <td>PSP Nr.:</td> <td colspan="2"></td> </tr> <tr> <td>Projekt:</td> <td colspan="2"></td> </tr> </table>	bearbeitet:			gezeichnet:			geprüft:	16.12.2019	Hoepfner	PSP Nr.:			Projekt:		
bearbeitet:																
gezeichnet:																
geprüft:	16.12.2019	Hoepfner														
PSP Nr.:																
Projekt:																

Nr.	Art der Änderung	Datum	Zeichen

Planfeststellung

Straßenbauverwaltung Freistaat Bayern <b style="font-size: 1.2em;">Staatliches Bauamt Regensburg Straße / Abschn.-Nr. / Station: St2660_180_4,673 bis St2251_240_1,871 St2251_240_1,739 bis St2251_240_1,957 St2251_240_1,146 bis St2251_240_1,428	Unterlage / Blatt-Nr.: 6 / 6 Höhenplan Kreisverkehr St 2251 Fahrbahnrand außen Maßstab: 1 : 1.000 / 100
St 2660 Neumarkt i.d.OPf. - Regensburg Ortsumgehung Seubersdorf i.d.OPf. Bau-km 0+570 bis Bau-km 1+826	
aufgestellt: Staatliches Bauamt Regensburg Leitender Baudirektor Norbert Biller, Bereichsleiter Straßenbau Regensburg, den 16.12.2019	