


Regelquerschnitt Lärmschutzwand - Staatsstraße St 2251 (zukünftig St 2660) - M 1:50

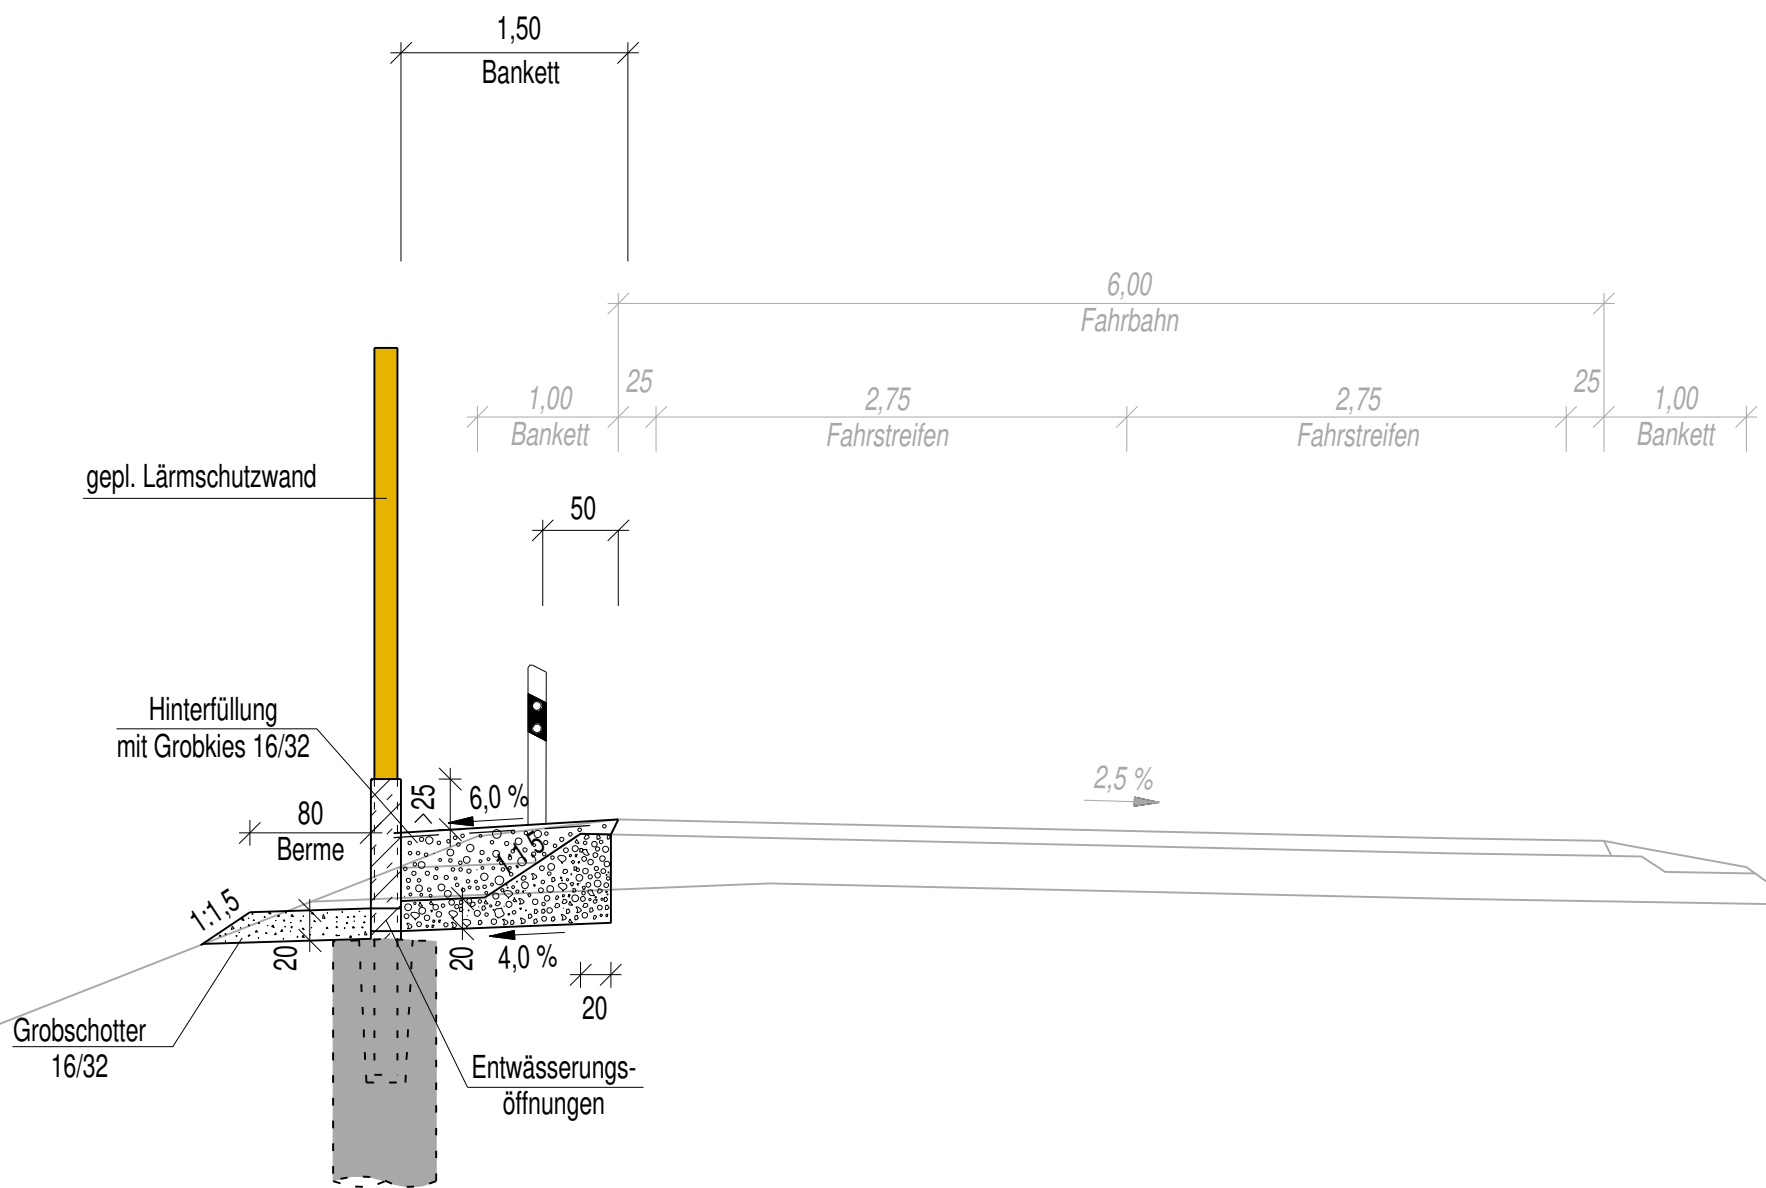

Anordnung von Schutzplanken
gemäß RPS

Anordnung von Leitpfosten
gemäß HLB

Böschungshöhe h	h ≥ 2,0m	h < 2,0m
Damm		
Einschnitt		
Regelböschung	1 : 1,5	b = 3,0m
Allg. Böschungs-Maße	1 : n	b = 2n
Tangentenlänge der Ausrundung	3,0m	1,5h

Entwurfsbearbeitung:	bearbeitet:	16.12.2019	C. Bauer
INGENIEUR-GESELLSCHAFT MBH	gezeichnet:	16.12.2019	C. Bauer
KEMPA	geprüft:	16.12.2019	K.-H. Dietl
67071 LUDWIGSHAFEN / RH. MUNDENHEIMER STR. 100 TELEFON 0621 / 66 900 330	PSP Nr.:		
NIEDERLASSUNG REGENSBURG	Projekt:	2216030_2216040_St2660_Seubersdorf	
93059 Regensburg - Frankenstraße 6 - Telefon 0941 / 8309542-0			
Regensburg, den 16.12.2019	<i>ma. dm</i>		

Staatliches Bauamt Regensburg	bearbeitet:		
Bajuwarenstraße 2d	gezeichnet:	16.12.2019	Hoepfner
93053 Regensburg	geprüft:		
Tel.: 0941/69856-01, Fax: 0941/69856-5990, E-Mail: poststelle@stbar.bayern.de	PSP Nr.:		
	Projekt:		

Nr.	Art der Änderung	Datum	Zeichen

Planfeststellung

Straßenbauverwaltung Freistaat Bayern	Unterlage / Blatt-Nr.: 14 / 3
Staatliches Bauamt Regensburg	Regelquerschnitt
Straße / Abschn.-Nr. / Station: St2660_180_4,673 bis St2251_240_1,871	St 2251
St2251_240_1,739 bis St2251_240_1,957	im Bereich Lärmschutzwand
St2251_240_1,146 bis St2251_240_1,428	Maßstab: 1 : 50
PROJIS-Nr.:	

St 2660 Neumarkt i.d.OPf. - Regensburg
Ortsumgebung Seubersdorf i.d.OPf.
Bau-km 0+570 bis Bau-km 1+826

aufgestellt:
Staatliches Bauamt Regensburg

[Signature]

Leitender Baudirektor Norbert Biller, Bereichsleiter Straßenbau
Regensburg, den 16.12.2019