



380/110-kV-Leitung  
Reg.-Bezirksgrenze Oberfranken/Oberpfalz - UW Etzenricht


Ltg.Nr. B160

Mast Nr. 193 - UW Etzenricht

# Übersichtsplan

## 1. Deckblatt

Legende:

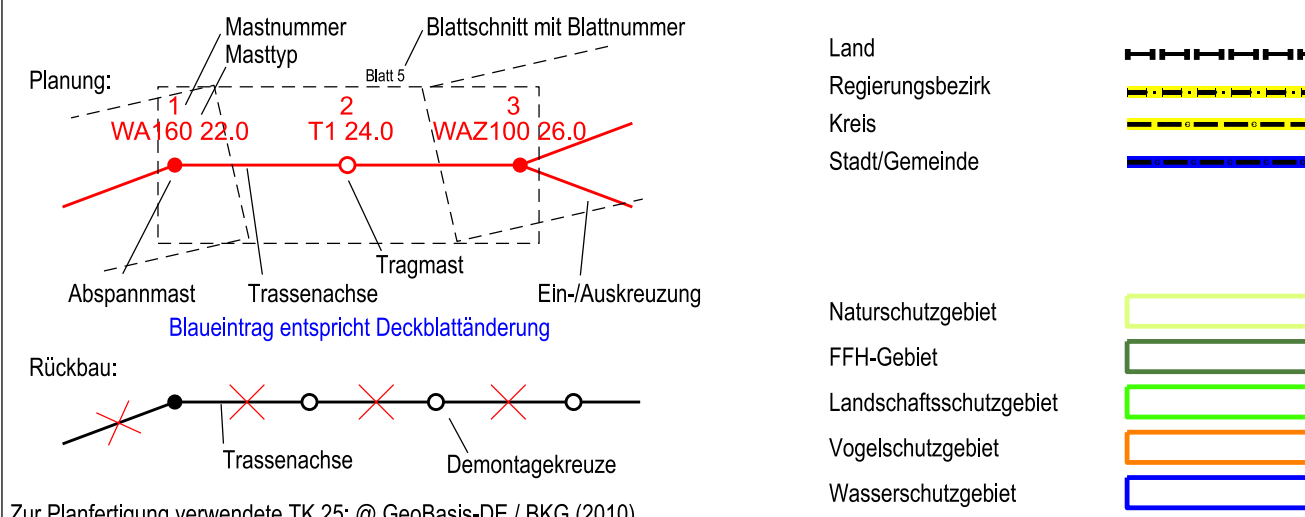

Zur Planfertigung verwendete TK 25: @ GeoBasis-DE / BKG (2010)

### Planfeststellungsunterlage

Aufgestellt 15.03.2019  
Bayreuth, TenneT TSO GmbH

Satzungsgemäß auslegen in der Zeit  
vom ..... bis .....  
Zeit und Ort der Auslegung sind vor Auslegung örtlich bekannt gemacht worden  
Gemeinde: .....


imp GmbH  
Lise-Meiner Straße 8  
89081 Ulm

Maßstab 1 : 25000  
Einheit Meter

Datum	Name
Bearb. 15.05.2018	Schwabe
Gepr. 14.12.2018	Pfeifer
Zustand	A
Org.-Einheit ANS	-



Zust.	Änderung	Datum	Name	Urspr.:
A	1. Deckblatt	24.02.2023	MF	

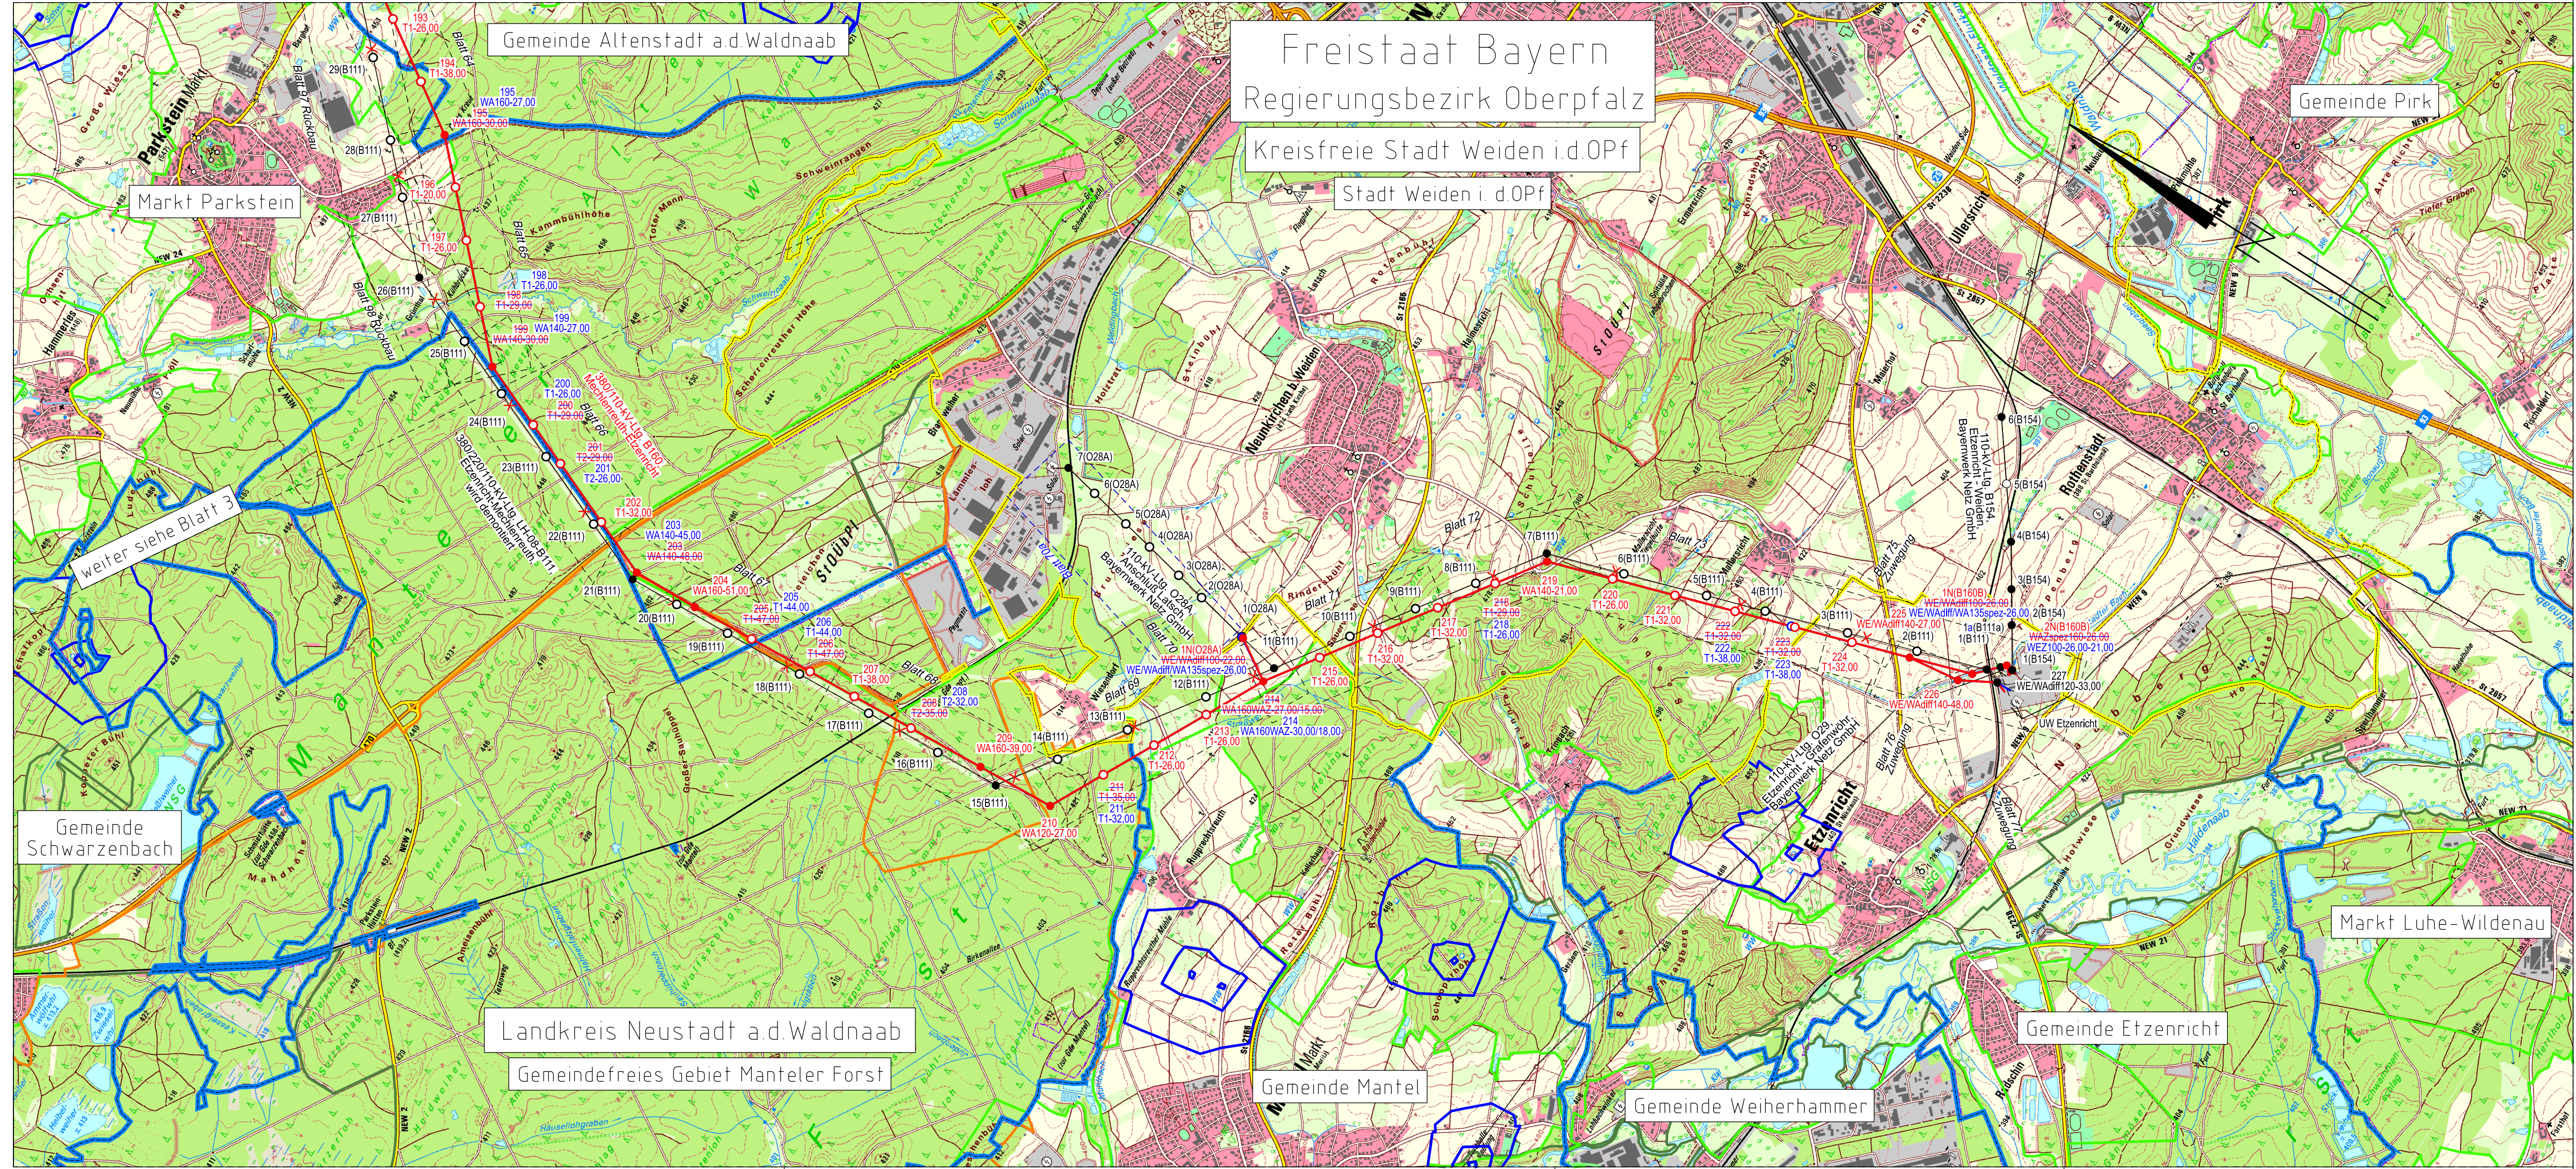

Freistaat Bayern  
Regierungsbezirk Oberpfalz

Kreisfreie Stadt Weiden i.d.OPf

Stadt Weiden i. d.OPf

Gemeinde Altenstadt a.d. Waldnaab

Gemeinde Pirik

Markt Parkstein

Gemeinde Schwarzenbach

Landkreis Neustadt a.d. Waldnaab

Gemeindefreies Gebiet Manteler Forst

Gemeinde Mantel

Gemeinde Weierhammer

Gemeinde Etzenricht

Markt Luhe-Wildenau

weiter siehe Blatt 3