


Quelle: Geobasisdaten © Bayerische Vermessungsverwaltung

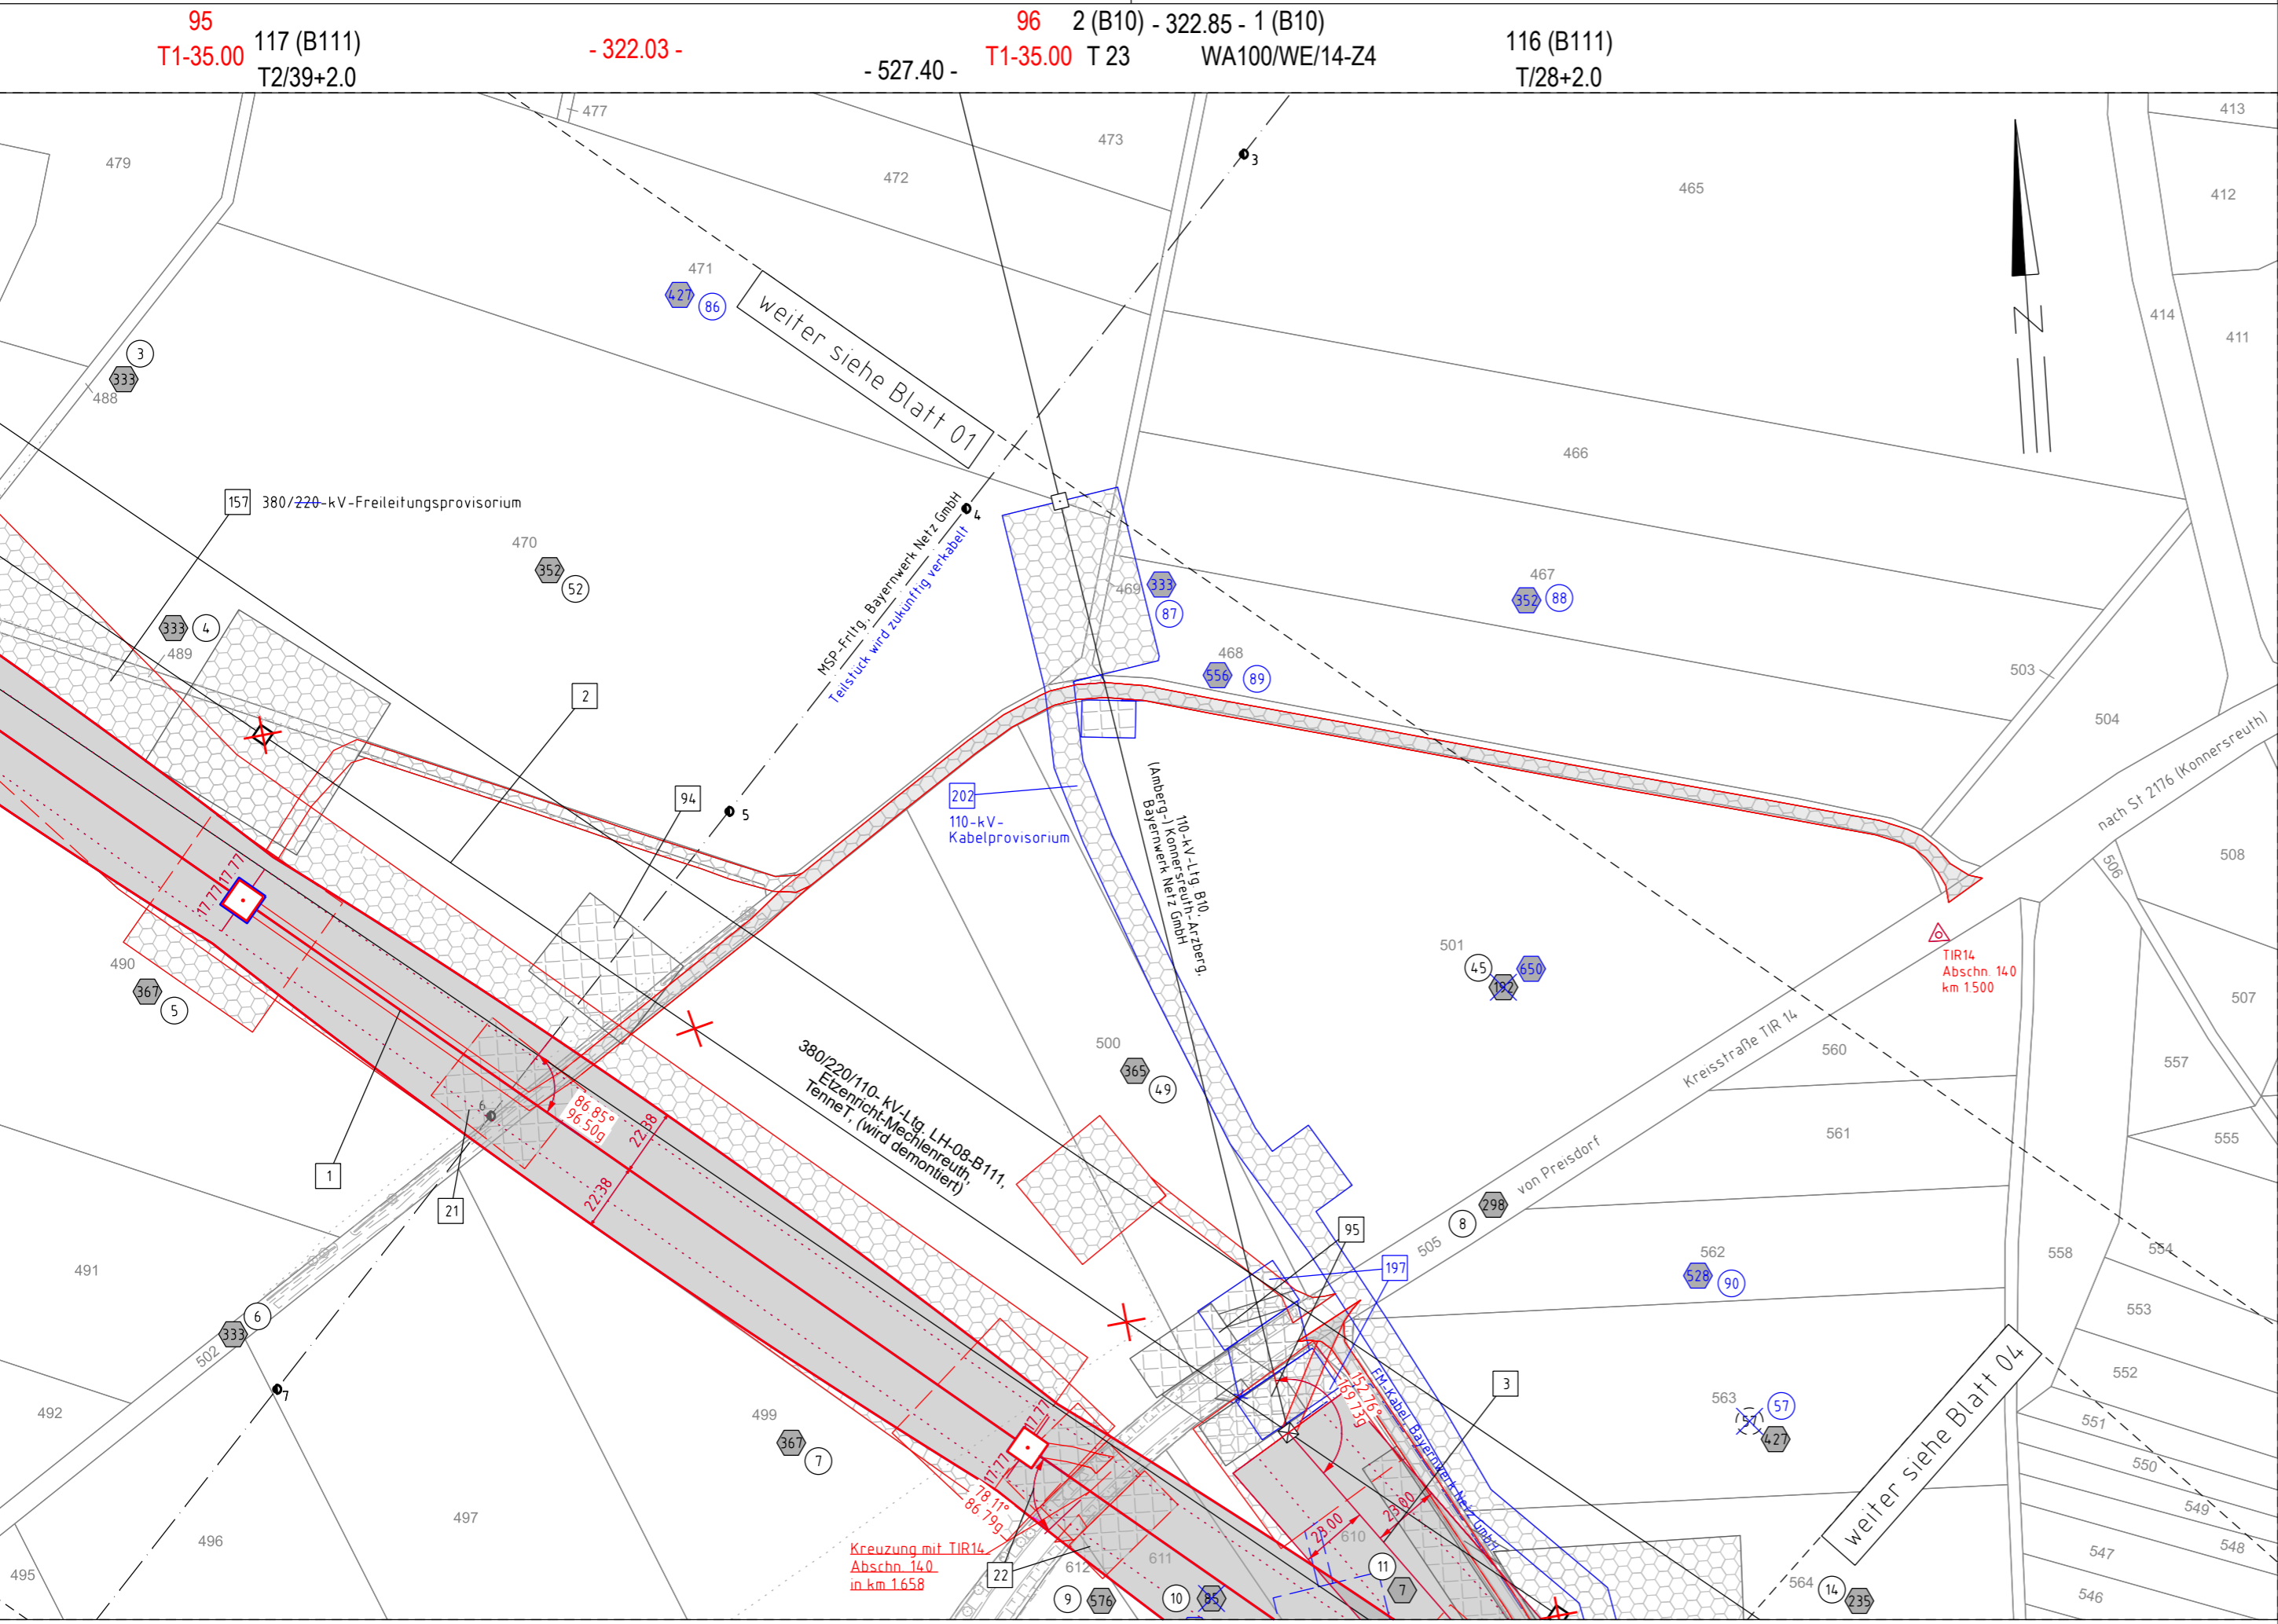

Gemeinde Konnersreuth  
Gemarkung Konnersreuth

Regierungsbezirk Oberpfalz  
Landkreis Tirschenreuth

# 1. Deckblatt


Unterlage 3.2  
Blatt 03/98



## 380/110-kV-Leitung Reg.-Bezirksgrenze Oberfranken/Oberpfalz - UW Etzenricht Ltg.Nr. B160 Lage-/Grunderwerbsplan Mast Nr. 95 - Mast Nr. 96 (Zuwegung)

- 1 Errichtung der 380/110-kV-Leitung Regierungsbezirksgrenze Oberfranken/Oberpfalz - UW Etzenricht, Ltg.Nr. B160 (TenneT)
- 2 Rückbau der 380/220/110-kV-Leitung LH-08-B111 (TenneT) UW Etzenricht - UW Mechlenreuth; Mast 1 - Mast 54, Mast 59 - Mast 117
- 3 Leitungsverschwenkung des 110-kV-Anschl. Arzberg B10 (Bayernwerk Netz GmbH) von Mast 1 auf Mast 97 (B160) inkl. Neubeseilung

### Legende:

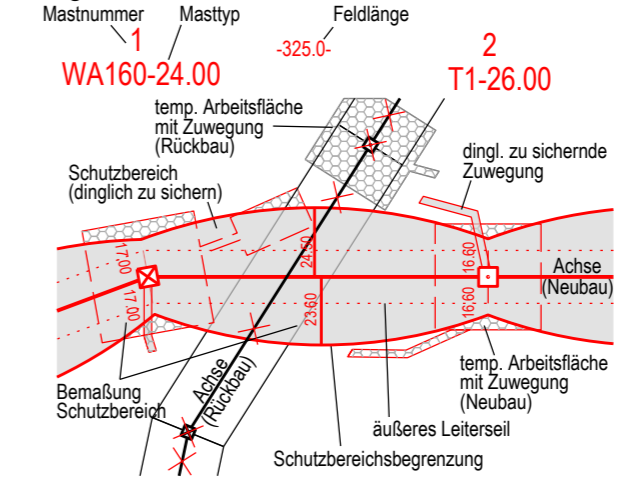

- ### Grenzen:
- Land
  - Regierungsbezirk
  - Kreis
  - Stadt/Gem.
  - Gemarkung
  - Flurstück
  - Waldeinschlag
- 3 Bauwerksnummer
  - 86 Flurstücksnummer
  - ⊗ Abspannmast
  - ⊕ Tragmast
  - ⊙ Eigentümerschlüsselnr.
  - Ⓢ Grundstücksordnungsnr. Neubau/Rückbau
  - dinglich zu sichernde Flächenanspruchnahme
  - bestehender Schutzstreifen
  - temp. Flächenanspruchnahme (Neubau)
  - temp. Flächenanspruchnahme (Rückbau)
  - temp. Flächenanspruchnahme durch Schutzgerüste (Neubau/Rückbau)

Blaueintragung entspricht Deckblattänderung

### Planfeststellungsunterlage

Aufgestellt	15.03.2019			
Bayreuth,				
TenneT TSO GmbH				
i.V. <i>Provas Eh Ldb-11.9.5</i> i.A. <i>G. Heintz</i>				
Maßstab	1 : 2000 Einheit Meter			
imp GmbH Lise-Meitner-Straße 8 89081 Ulm				
Datum	Name			
Bearb. 25.07.2018	Dißel			
Gepr. 14.12.2018	Pfeiffer			
Norm	DIN EN 50341-2-4: 04/2016			
Fachbereich TL				
Zust.	Änderung	Datum	Name	Urspr.:
A	1. Deckblatt	24.02.2023	MF	

Satzungsgemäß ausgelegt in der Zeit

vom .....

bis .....

Zeit und Ort der Auslegung sind vor Auslegung ortsüblich bekannt gemacht worden

Gemeinde: .....

Dienstsiegel / Unterschrift .....

Planfeststellungsbehörde