


Fremdleitungen sind nachrichtlich geführt. Es besteht keine Gewähr auf Lage und Vollständigkeit.

Quelle: Geobasisdaten © Bayerische Vermessungsverwaltung

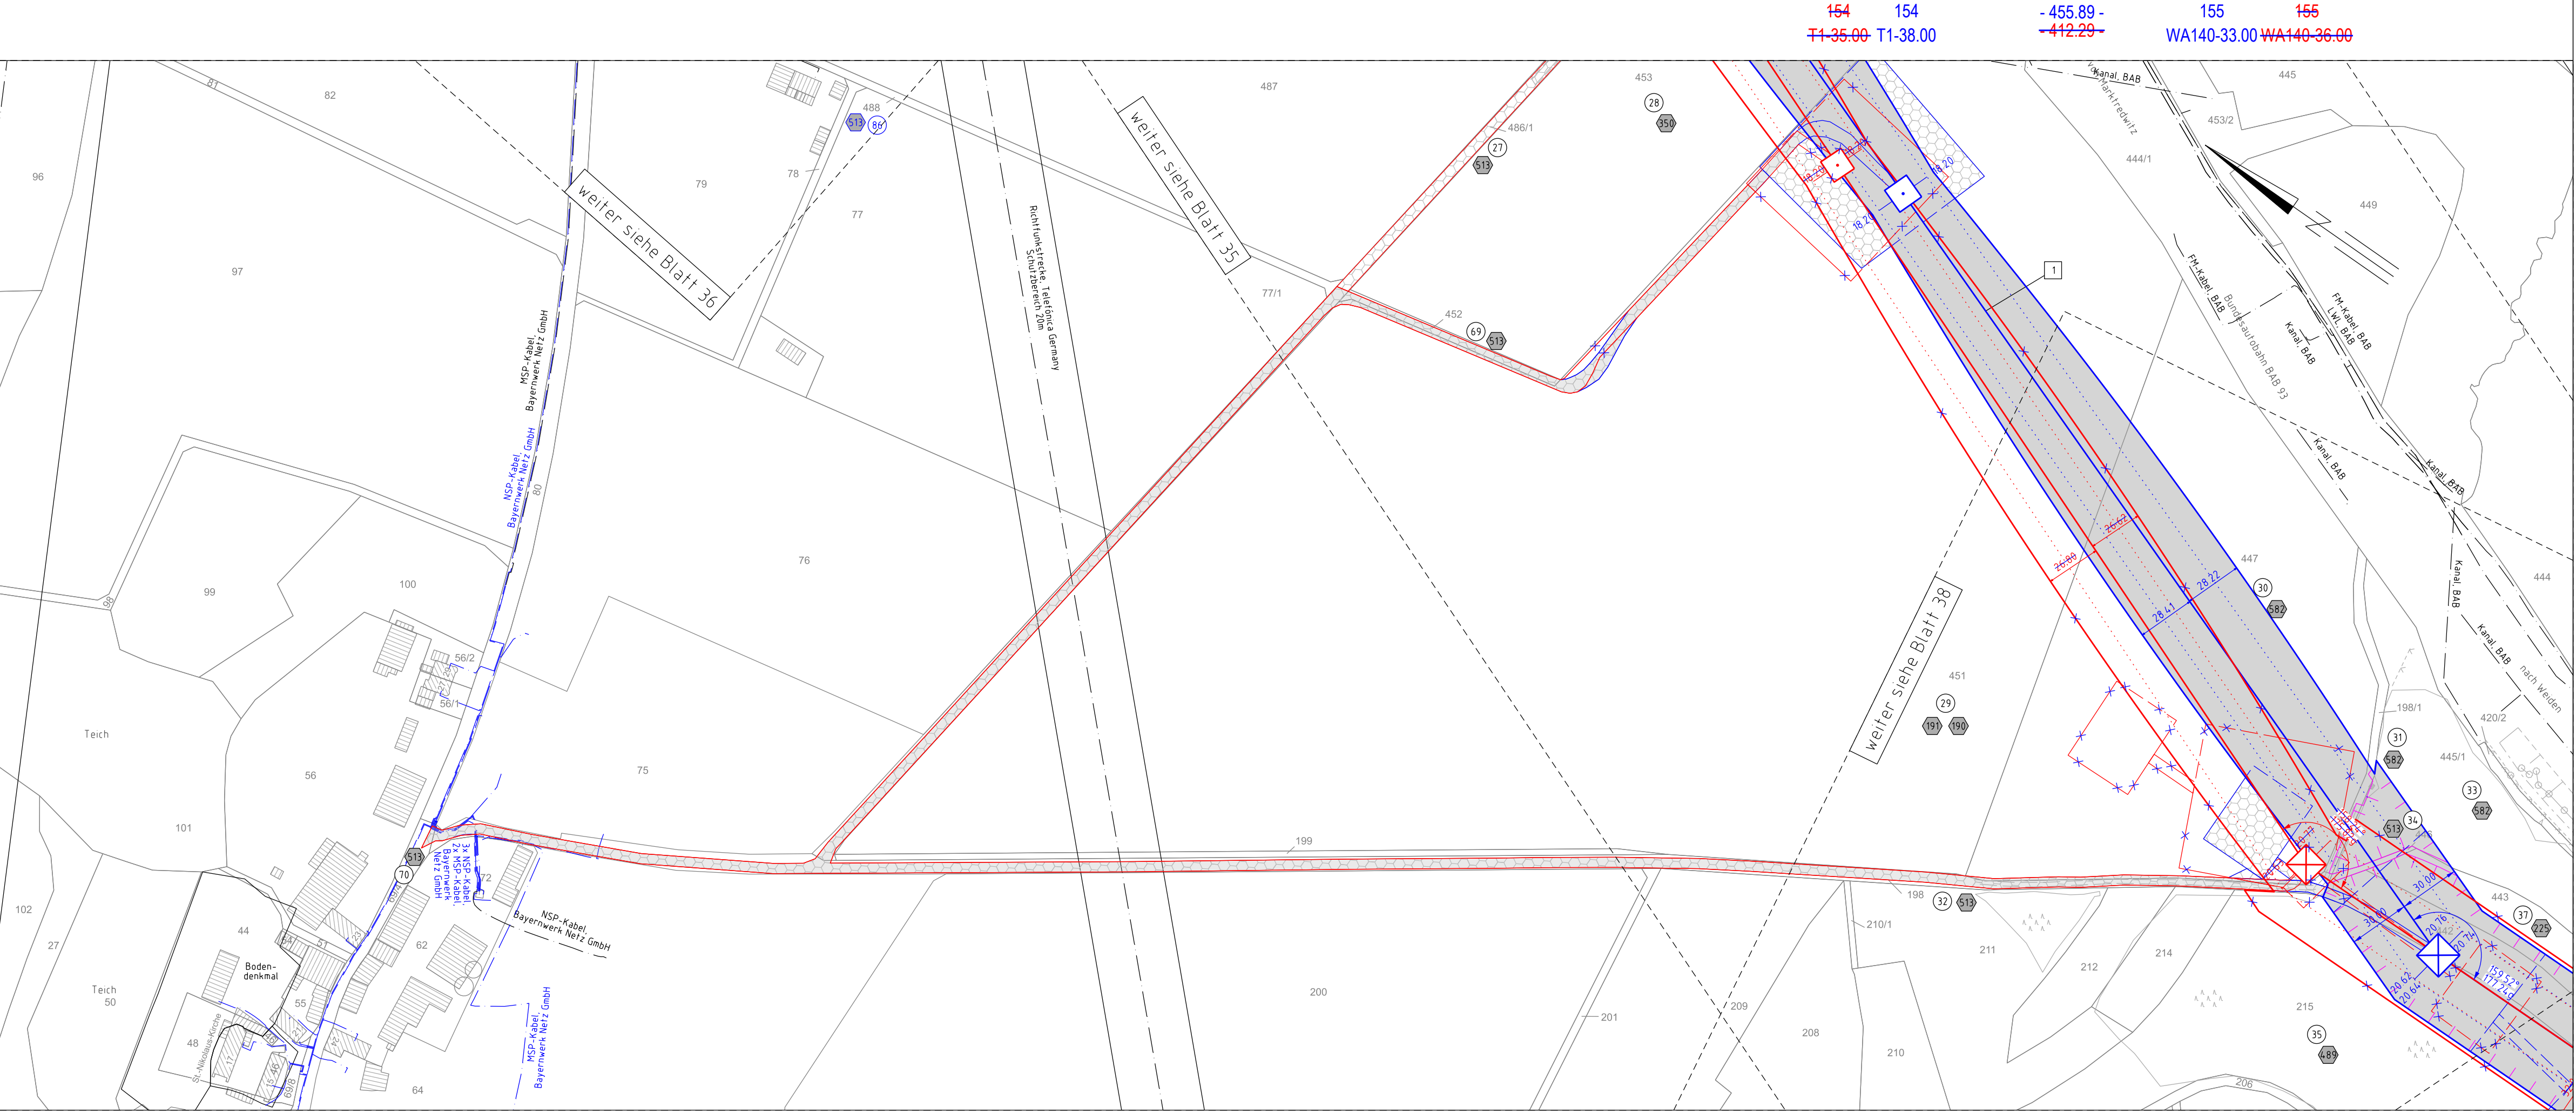

Gemeinde Windischeschenbach
Gemarkung Bernstein

Regierungsbezirk Oberpfalz
Landkreis Neustadt a.d.Waldnaab

1. Deckblatt



Unterlage 3.2
Blatt 37/98


380/110-kV-Leitung
Reg.-Bezirksgrenze Oberfranken/Oberpfalz - UW Etzenricht

Lage-/Grunderwerbsplan

Mast Nr. 154 - Mast Nr. 155 (Zuwegung)

1 Errichtung der 380/110-kV-Leitung Regierungsbezirksgrenze Oberfranken/Oberpfalz - UW Etzenricht, Ltg.Nr. B160 (TenneT)

Legende:

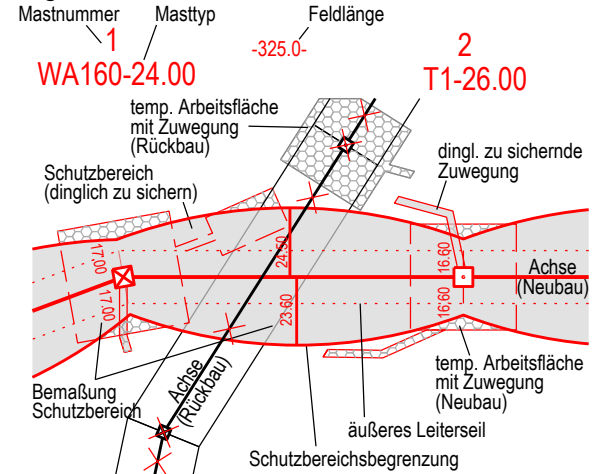

- Grenzen:**
- 3 Bauwerksnummer
 - 86 Flurstücksnummer
 - ⊠ Abspannmast
 - ⊠ Tragmast
 - ⊠ Eigentümerschlüsselnr.
 - ⊠ Grundstücksordnungsnr. Neubau/Rückbau
 - ⊠ dinglich zu sichernde Flächeninanspruchnahme
 - ⊠ bestehender Schutzstreifen
 - ⊠ temp. Flächeninanspruchnahme (Neubau)
 - ⊠ temp. Flächeninanspruchnahme (Rückbau)
 - ⊠ temp. Flächeninanspruchnahme durch Schutzgerüste (Neubau/Rückbau)
- Grenzen:**
- Land
 - Regierungsbezirk
 - Kreis
 - Stadt/Gem.
 - Gemarkung
 - Flurstück
 - Waldeinschlag

Blauetrtragung entspricht Deckblattänderung

Planfeststellungsunterlage

Aufgestellt
Bayreuth, 15.03.2019
TenneT TSO GmbH

i.V. *Praxis E. H. L. U. G. S.* i.A. *G. Heintz*

Satzungsgemäß ausgelegen in der Zeit
vom
bis
Zeit und Ort der Auslegung sind vor Auslegung ortsüblich bekannt gemacht worden

Maßstab 1:2000 Einheit Meter	
imp GmbH Lise-Meiner-Straße 8 89081 Ulm	
Part of Sweco	
Datum	Name
Bearb. 25.07.2018	Dißel
Gepr. 14.12.2018	Pfeiffer
Norm DIN EN 50341-2-4: 04/2016	
Fachbereich TL	

Gemeinde:
Dienstsigel / Unterschrift:
Planfeststellungsbehörde

A	1. Deckblatt	24.02.2023	MF	
Zust.	Änderung	Datum	Name	Urspr.:

