
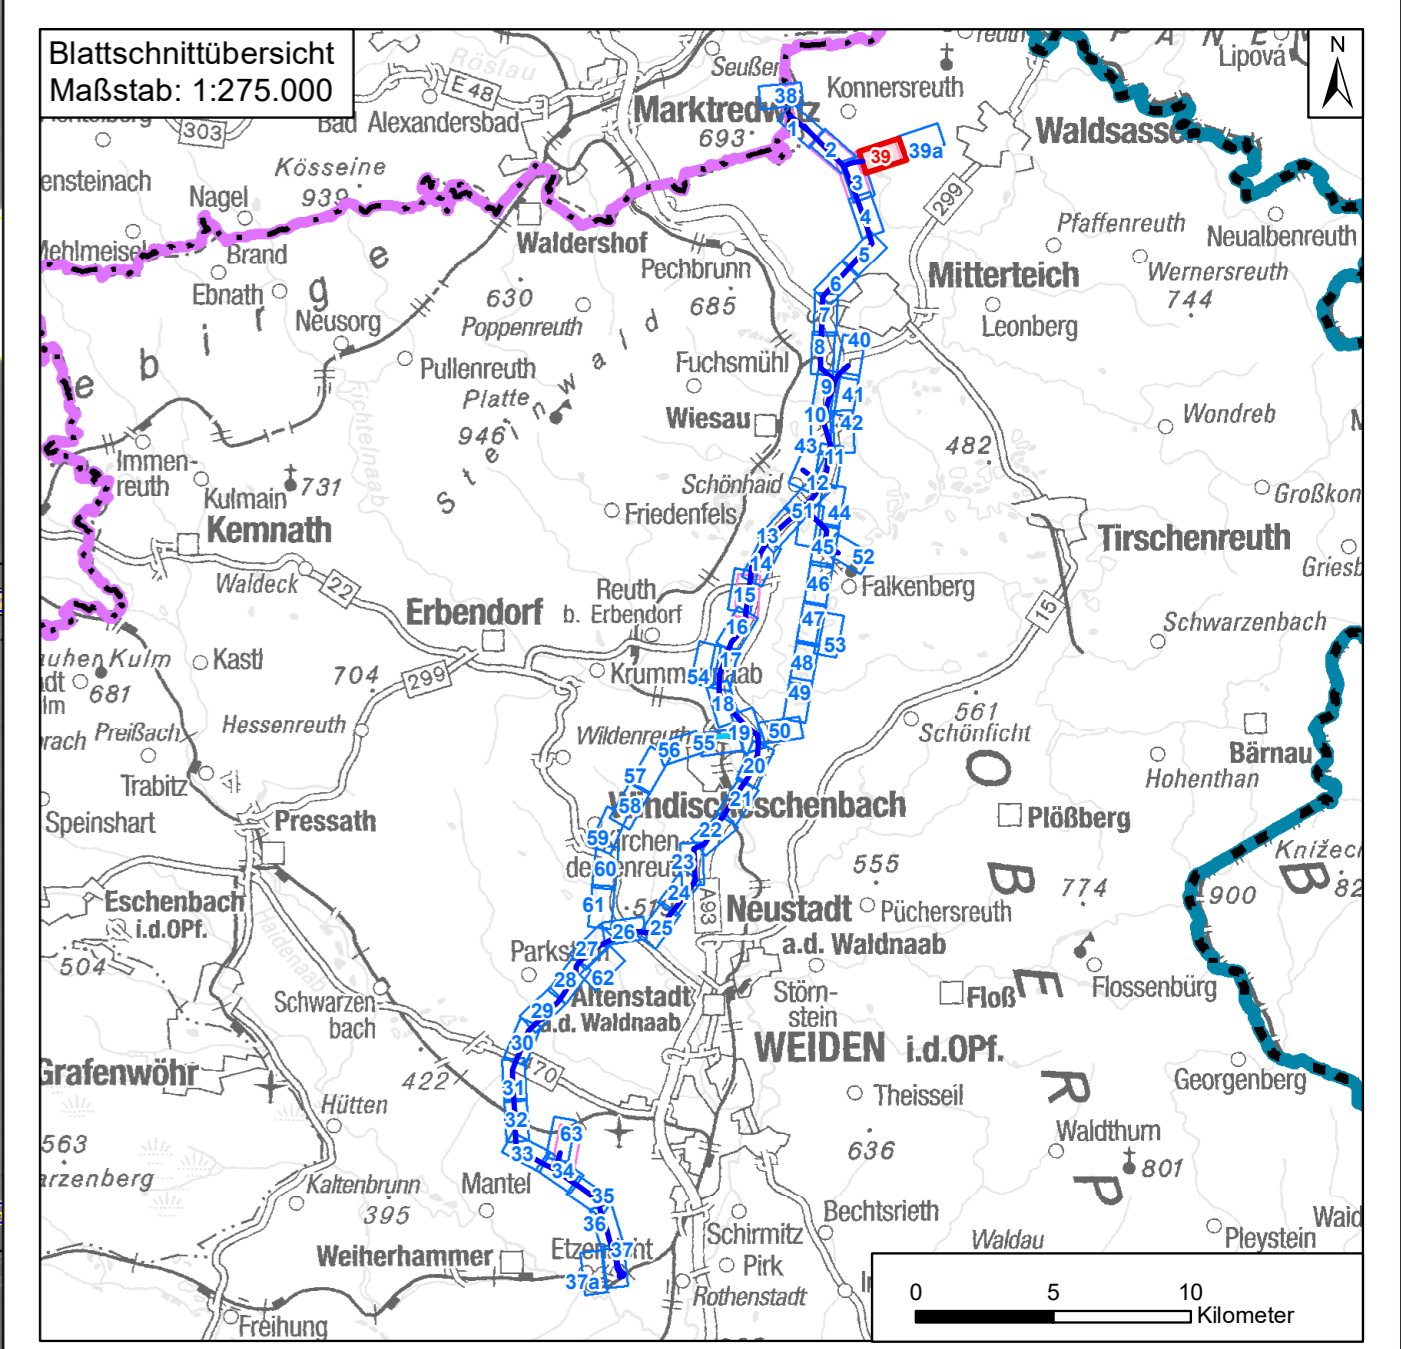


Daten: © Bayerische Vermessungsverwaltung (www.dbv.de), © Bayerisches Landesamt für Umwelt (www.lfu.bayern.de), © Bayerische Forstverwaltung, Rauminformationssystem der Regierung von Oberpfalz, © Bayerisches Landesamt für Denkmalpflege (www.blfd.de), © GeoBasis-DE/BKG 2018 (www.bkg.bund.de)

Landkreis Tirschenreuth
Markt Konnersreuth
Gemarkung Pleuß

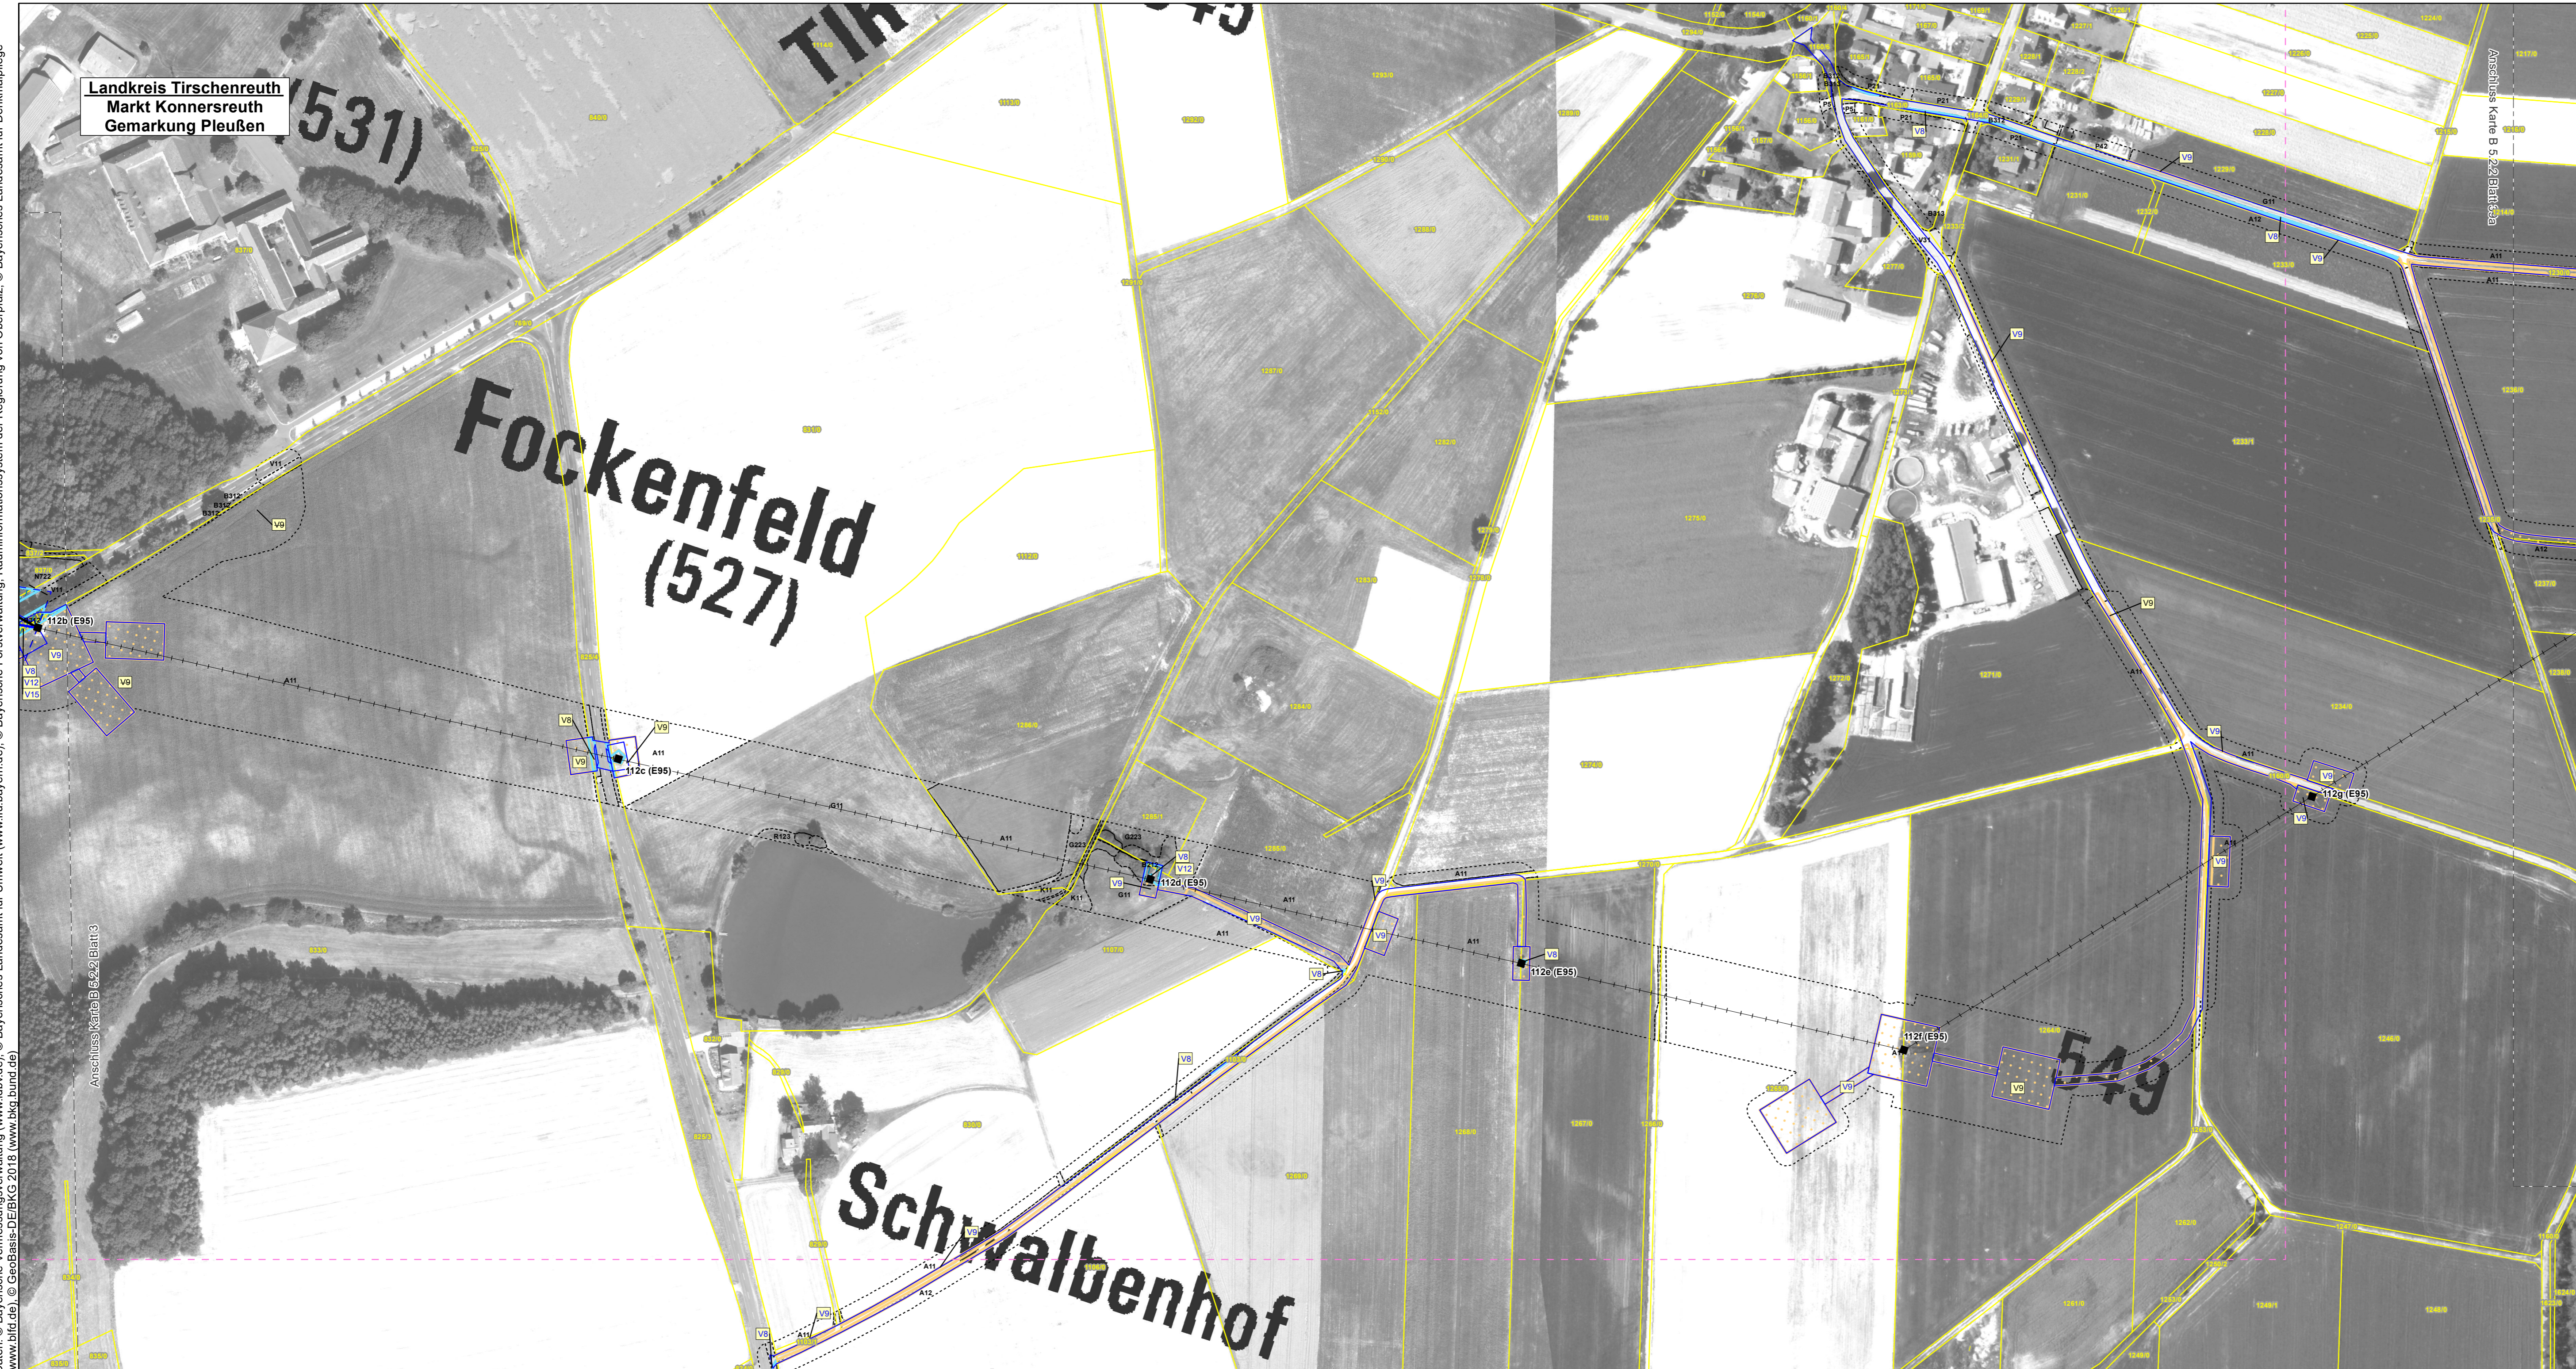

| | | | | |
|-----|------------------|--------------|------------|---------|
| 1 | | 1. Deckblatt | 20.06.2023 | TNL |
| Nr. | Art der Änderung | | Datum | Zeichen |

Unterlagen zum Planfeststellungsverfahren (1. Deckblatt)

Umweltstudie

Vorhabensträger: **TenneT TSO GmbH**
 Bernecker Straße 70
 95448 Bayreuth



Ersteller: **TNL Umweltplanung Frank Bernshausen e. K.**
 Raiffeisenstraße 7
 35410 Hungen
 Tel.: +49 (0) 6402/ 51 9621-0
 Fax: +49 (0) 6402/ 51 9621-30

Institut für Umweltplanung und Raumentwicklung GmbH & Co. KG
 Amalienstraße 79
 80799 München
 Tel.: +49 (0) 89/ 30 74 975-0
 Fax: +49 (0) 89/ 30 74 975-25



Vorhaben: **Ostbayernring – Ersatzneubau 380/ 110-kV-Höchstspannungsleitung Redwitz – Schwandorf einschließlich Rückbau der Bestandsleitung**
 Abschnitt Regierungsbezirksgrenze Oberfranken/ Oberpfalz – Umspannwerk Etzenricht (Ltg.Nr. B160) Mast-Nr. 112b(E95) - 112g(E95)

Unterlage: Umweltstudie
 Maßnahmendetailplan Vermeidung

| | | | |
|--|-------------|-----------------------|------------|
| Untelage-/ Blatt-Nr.: B 5.2.2/ Blatt 39 von 63 | bearbeitet: | Brandl | 05.03.2019 |
| Maßstab: 1:2.000 | gezeichnet: | Zankl | 08.03.2019 |
| Blattgröße: 975 x 420 mm | geprüft: | Bernshausen/ Marzelli | 15.03.2019 |
| Aufgestellt: Bayreuth, den 15.03.2019 | | | |
| i. V. Thomas Ehrhardt-Unglaub | | i. A. Gunnar Heinitz | |
| <i>T. Ehrhardt-Unglaub</i> | | <i>G. Heinitz</i> | |