


Ver- und Entsorgungsleitung	
vorhanden	geplant
SW	SW
Regenwasserkanal und Durchlässe	Regenwasserkanal und Durchlässe
W	W
Wasserleitung	Wasserleitung
F	F
Stromleitung	Stromleitung
Fm	Fm
Femmeldekabel	Femmeldekabel
G	G
Gasleitung	Gasleitung
BAB Fm	BAB Fm
BAB FM Kabel	BAB FM Kabel
BAB E	BAB E Kabel
BAB LWL	BAB LWL Kabel
Leerrohranlage DN 110 mit Schächten	Leerrohranlage DN 110 mit Schächten
Kabelkanal	Kabelkanal

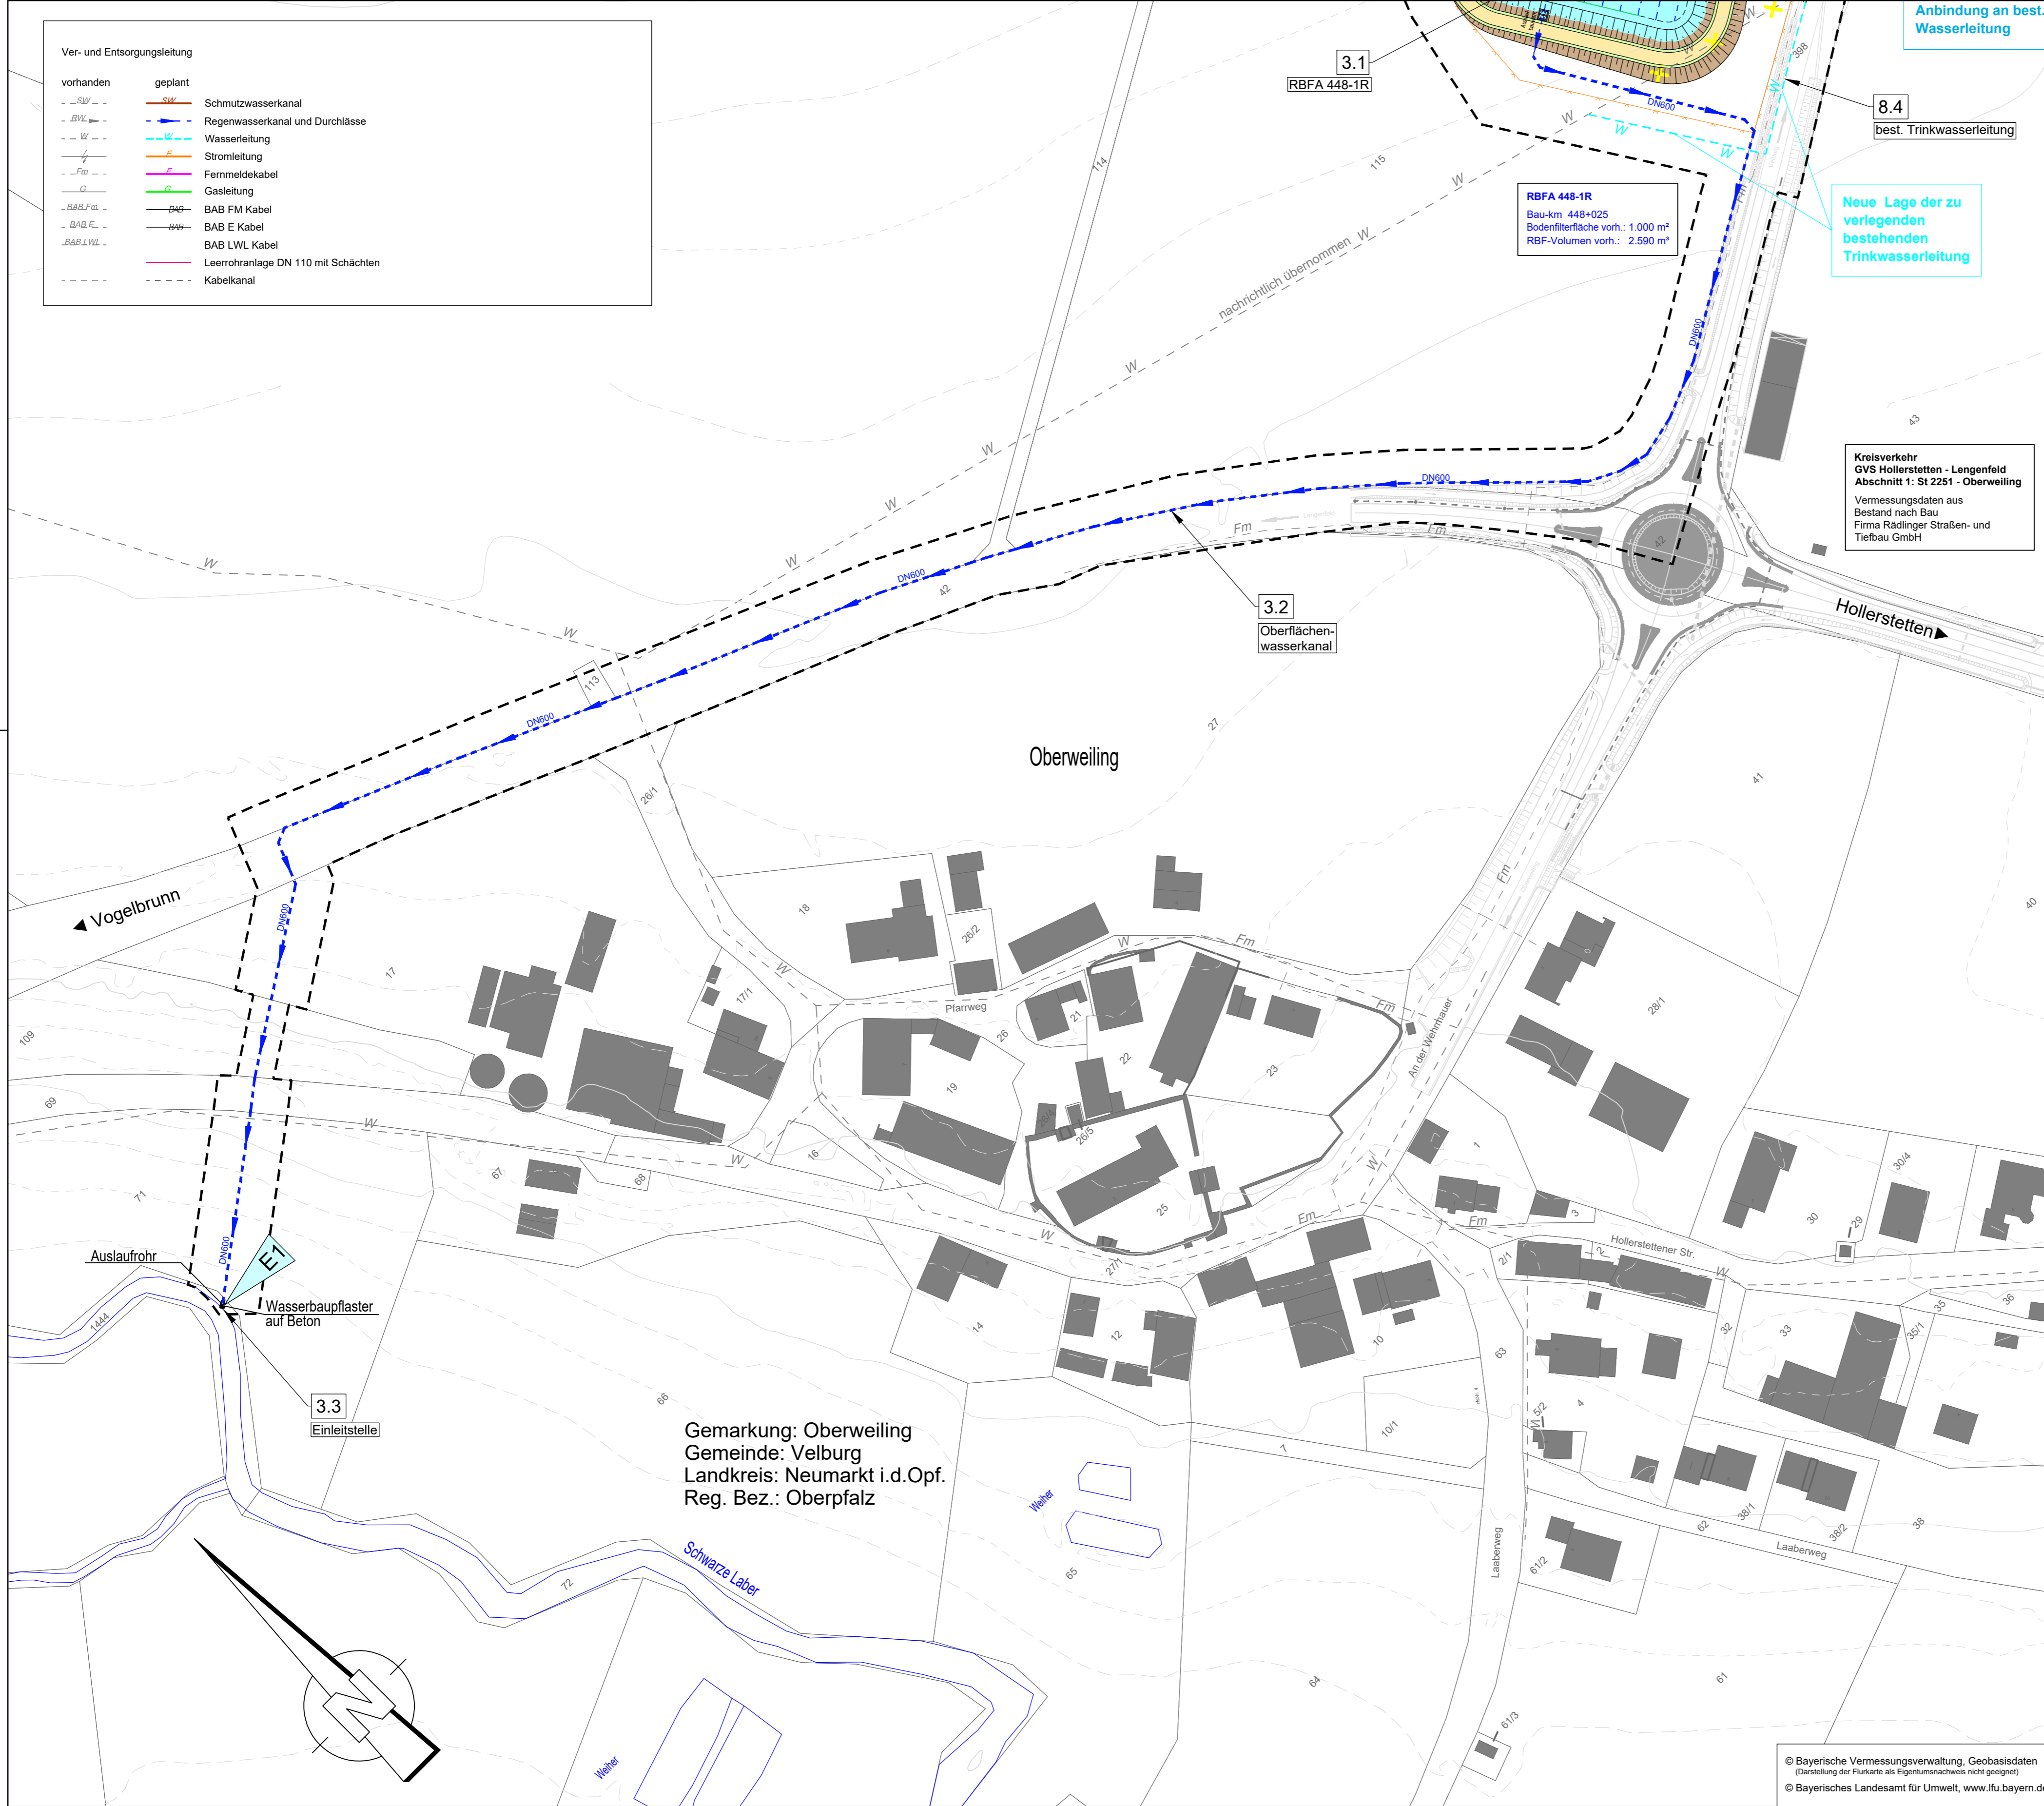

### Zeichenerklärung:

Planung	Verwaltung
Wirtschaftsweg	Regierungsbezirksgrenze
Entwässerungsmulde	Kreisgrenze
Dammböschung	Gemeinde-/Gemarkungsgrenze
Bankett	Gemarkungsgrenze
Gehweg	
Pkw Parkfläche	
Pkw Parkfläche	
Fahrbahn	
Pkw Parkfläche	
Gehweg	
Pkw Parkfläche	
Fahrbahn	
Pkw Parkfläche	
Gehweg	
Grünfläche	
Bankett	
Fahrbahn	
Parkfläche für Lkw, Busse, Caravan und Pkw mit Anhänger	
Fahrbahn	
Parkfläche	
Gehweg	
Bankett	
Entwässerungsmulde	
Einschnittsböschung	
freizuhaltendes Sichtfeld	
Rückbau befestigter Flächen	
Gebäudeabbruch	
Waldfläche	
	LM - Schutzzaun während der Bauzeit
	Verkehrszeichenbrücke
	Lärmschutzwand
	LS-Bereich
	LS-Höhe über Gradiente
	Gradientenpunkt / -hochpunkt
	Querneigung
	Standorte Abfallentsorgung
	Baufeldgrenze
	Nr. im Regelungsverzeichnis
	Einleitungsstellen
	Biotopschutzzaun
	Reptilienschutzzaun

Entwurfsbearbeitung:	bearbeitet: Dez. 2023 SW
	gezeichnet: Dez. 2023 LA
	geprüft: Dez. 2023 WY
	Dez. 2023 WY
	Projekt-Nr.: 17S17
	Bamberg, 01.12.2023

<p><b>Die Autobahn</b> Niederlassung Nordbayern Flaschenhofstraße 55, 90402 Nürnberg</p>	bearbeitet:	
	gezeichnet:	A3 Bindnagel
	geprüft:	A33 Schubert
	Projekt-Nr.:	A-02050-00
Bezeichnung:		A3 PWC bei Velburg (Spitz Berg / Adelsburg)
Datum:		

Nr.	Art der Änderung	Datum	Zeichen
3			
2			
1			

Lagesystem	Gauß Krüger	Stand Kataster	August 2020
Höhensystem	Höhe ü. NN (DHHN 12)	Bestandsvermessung	Oktober 2014

## FESTSTELLUNGSENTWURF

Die Autobahn GmbH des Bundes	Unterlage / Blatt-Nr.: 5.2 / 3
	Lageplan
Straße / Abschnitt-Nr. / Station: A3 / 880 / 2,713 und A3 / 880 / 3,613	PWC Velburg OST (Ableitung RW-Becken)
PROJIS-Nr.: entfällt	Maßstab: 1 : 1.000

### Neubau der PWC-Anlage Velburg BAB A3, Nürnberg - Regensburg Betr.-km 447,400 (Westseite) und Betr.-km 448,300 (Ostseite)

Aufgestellt: 11.12.2023	Geprüft: 11.12.2023
Niederlassung Nordbayern	Niederlassung Nordbayern
GB A - Planung, Bau, Erhaltungsmanagement	GB A - Planung, Bau, Erhaltungsmanagement
LA Schubert, Teamleiter	LA Bindnagel, Abteilungsleiter