


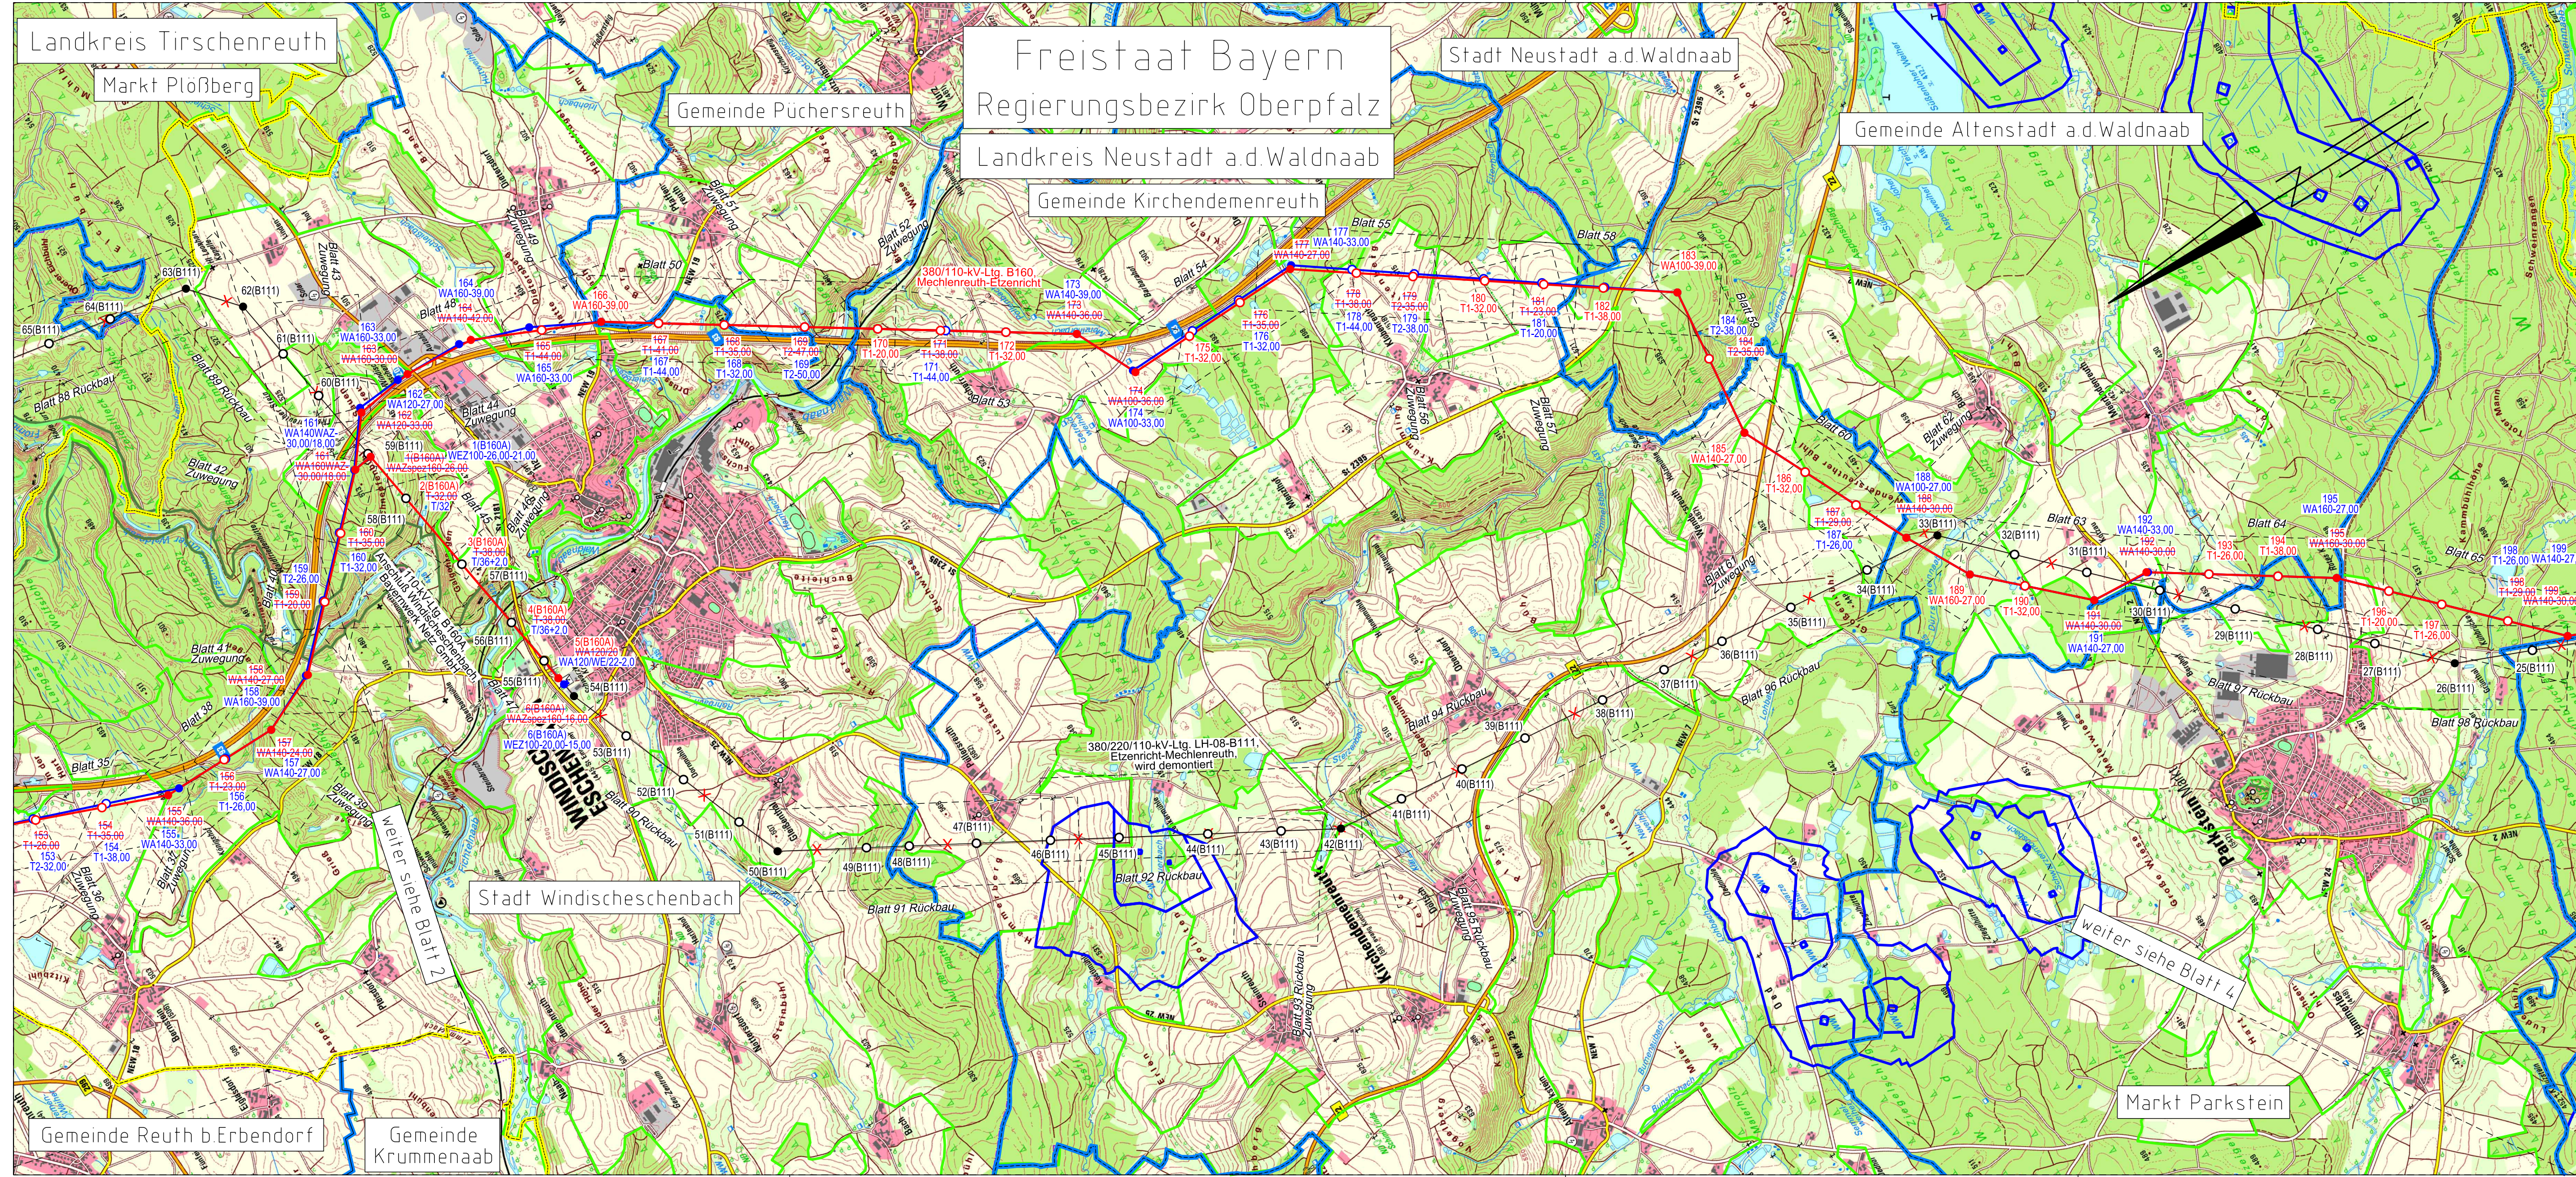


380/110-kV-Leitung
Reg.-Bezirksgrenze Oberfranken/Oberpfalz - UW Etzenricht
Lt看.Nr. B160

Mast Nr. 153 - Mast Nr. 199


Übersichtsplan

1. Deckblatt

Legende:

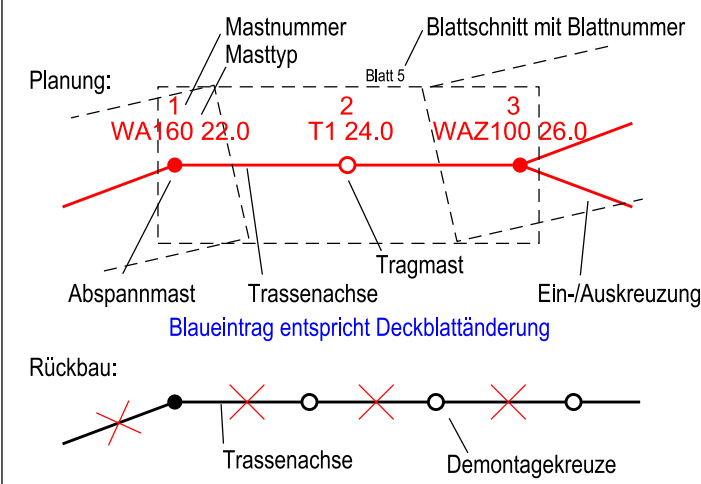

Grenzen:

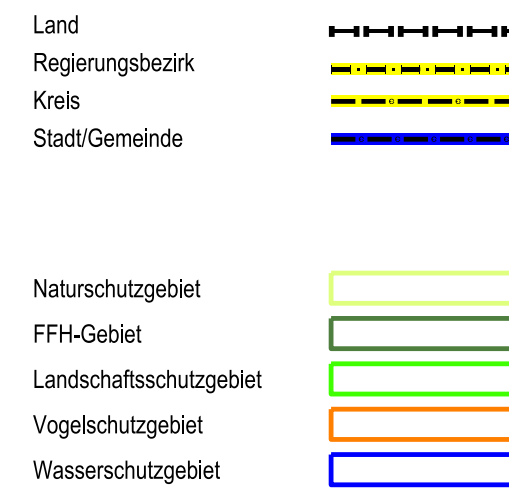

Zur Planfertigung verwendete TK 25: @ GeoBasis-DE / BKG (2010)

Planfeststellungsunterlage

Aufgestellt
Bayreuth,
Tennet TSO GmbH

15.03.2019

i.V. *Provas E. L. H. G. S.* i.A. *G. H. H. H. H.*

Maßstab
1 : 25000

Einheit
Meter

Datum	Name
Bearb. 15.05.2018	Schwabe
Gepr. 14.12.2018	Pfeiffer
Zustand	A
Org.-Einheit ANS	-



A 1. Deckblatt 24.02.2023 MF

Setzungsgemäß auslegen in der Zeit
vom
bis
Zeit und Ort der Auslegung sind vor Auslegung ortsüblich bekannt gemacht worden
Gemeinde:

Planfestgestellt mit Beschluss der
Regierung der Oberpfalz vom
23.05.2024
Az. ROP-StabEnWi-3321.0-2-46
Regensburg,
23.05.2024



gez. Dr. Rebler
Regierungsdirektor