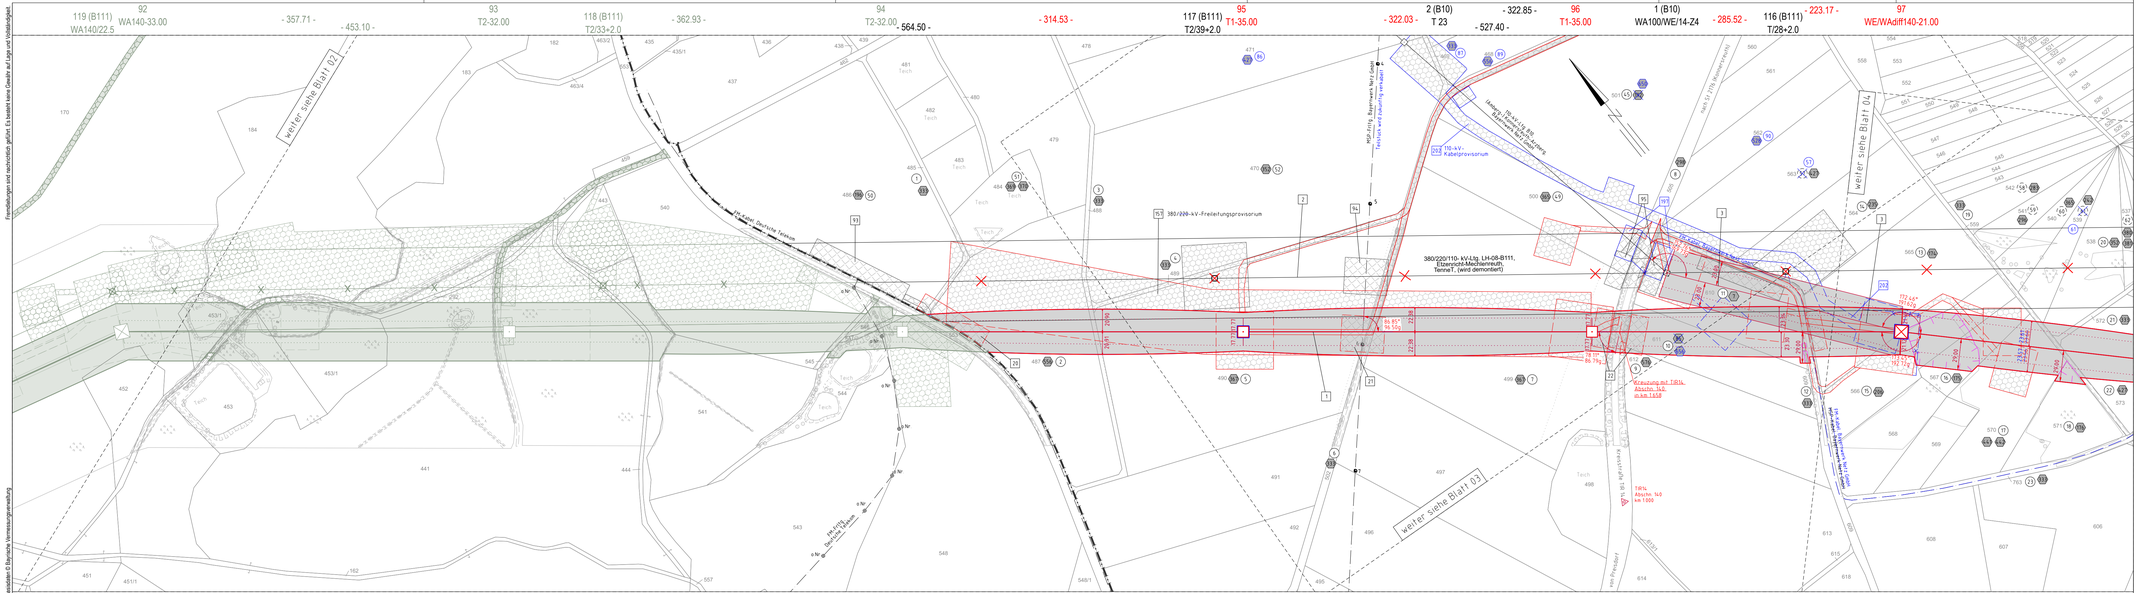
92
WA140/22.5
WA140-33.00
- 357.71 -
- 453.10 -
93
T2-32.00
118 (B111)
T2/33+2.0
- 362.93 -
94
T2-32.00
- 564.50 -
- 314.53 -
117 (B111)
T2/39+2.0
95
T1-35.00
- 322.03 -
2 (B10)
T 23
- 527.40 -
- 322.85 -
96
T1-35.00
1 (B10)
WA100/WE/14-Z4
- 285.52 -
116 (B111)
T/28+2.0
- 223.17 -
97
WE/WAdiff140-21.00
weiter siehe Blatt 02
weiter siehe Blatt 03
weiter siehe Blatt 04
380/220-kV-Freileitungsprovisorium
380/220/110-kV-Ltg. LH-08-B111, Etzenricht-Mechlenreuth, TenneT, (wird demontiert)
110-kV-Kabelprovisorium
110-kV-Freileitung Etzenricht - Mechlenreuth
Rückbau der 380/220/110-kV-Leitung LH-08-B111 (TenneT) UW Etzenricht - UW Mechlenreuth; Mast 1 - Mast 54, Mast 59 - Mast 117
Leitungsverschwenkung des 110-kV-Anschl. Arzberg B10 (Bayernwerk Netz GmbH) von Mast 1 auf Mast 97 (B160) inkl. Neubeseilung
Kreuzung mit TIRIL Abschn. 140 e-km 1458
Kreuzung mit TIRIL Abschn. 140 e-km 1000
