


Fremdleitungen sind nachrichtlich geführt. Es besteht keine Gewähr auf Lage und Vollständigkeit.

Quelle: Geobasisdaten © Bayerische Vermessungsverwaltung

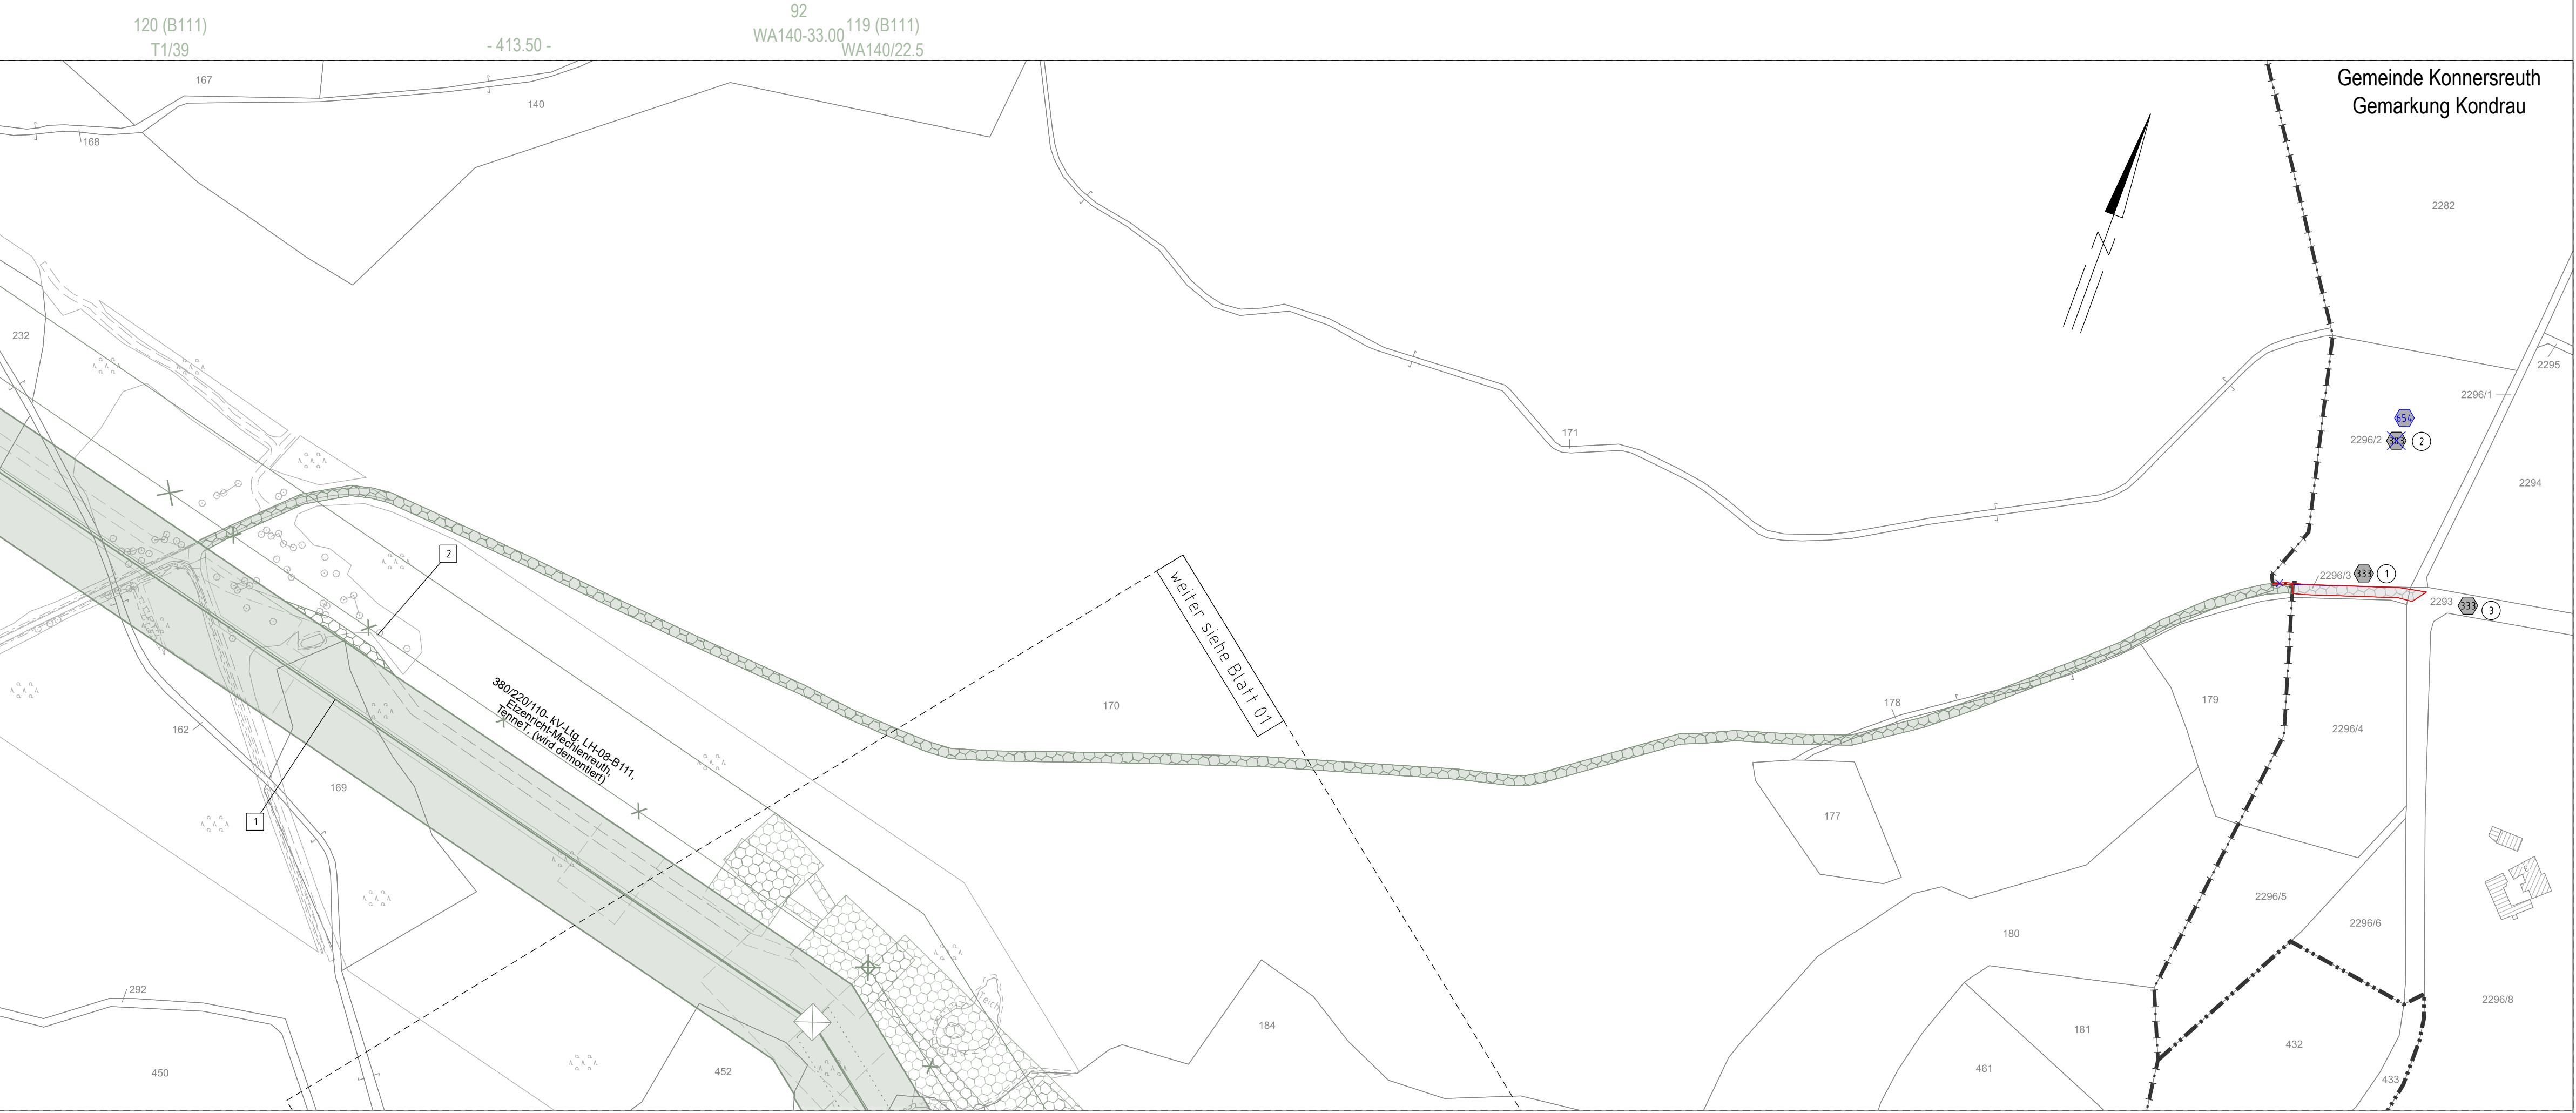

nachrichtlich geführt Regierungsbezirk Oberfranken Gemeinde Arzberg Regierungsbezirk Oberpfalz
 Landkreis Wunsiedel i.Fichtelgebirge Gemarkung Haid Landkreis Tirschenreuth

1. Deckblatt

Unterlage 3.2
Blatt 02/98



380/110-kV-Leitung Reg.-Bezirksgrenze Oberfranken/Oberpfalz - UW Etzenricht Ltg.Nr. B160 Lage-/Grunderwerbsplan

Mast Nr. 92 (Zuwegung)

- 1 Errichtung der 380/110-kV-Leitung Regierungsbezirksgrenze Oberfranken/Oberpfalz - UW Etzenricht, Ltg.Nr. B160 (TenneT)
- 2 Rückbau der 380/220/110-kV-Leitung LH-08-B111 (TenneT) UW Etzenricht - UW Mechenreuth; Mast 1 - Mast 54, Mast 59 - Mast 117

Legende:

Mastnummer	Masttyp	Feldlänge		
1	WA160-24.00	-325.0	2	T1-26.00
	temp. Arbeitsfläche mit Zuwegung (Rückbau)			dingl. zu sicherm. Zuwegung
	Schutzbereich (dinglich zu sichern)			äußeres Leitersseil
	Bemaßung Schutzbereich			temp. Arbeitsfläche mit Zuwegung (Neubau)
				temp. Flächeninanspruchnahme (Neubau/Rückbau)
				temp. Flächeninanspruchnahme durch Schutzgerüste (Neubau/Rückbau)

Grenzen:

- 3 Bauwerksnummer
- 86 Flurstücksnummer
- ⊠ Abspannmast
- ⊕ Tragmast
- ⊙ Eigentümerschlüsselnr.
- Ⓢ Grundstücksordnungsnr. Neubau/Rückbau
- dinglich zu sicherm. Flächeninanspruchnahme
- bestehender Schutzstreifen
- temp. Flächeninanspruchnahme (Neubau)
- temp. Flächeninanspruchnahme (Rückbau)
- temp. Flächeninanspruchnahme durch Schutzgerüste (Neubau/Rückbau)

Planfeststellungsunterlage

Aufgestellt Bayreuth, TenneT TSO GmbH
 15.03.2019
 i.V. *Praxis E. Loh-Ing. S.* i.A. *G. Heintz*

Setzungsgemäß ausgelegt in der Zeit vom ... bis ...
 Zeit und Ort der Auslegung sind vor Auslegung ortsüblich bekannt gemacht worden.
 Gemeinde: _____
 Dienstsiegel / Unterschrift: _____

Maßstab	1 : 2000	Einheit	Meter
imp GmbH Lise-Meiner-Straße 8 89081 Ulm			
Datum	25.07.2018	Name	Dißel
Bearb.	14.12.2018	Gepr.	Pfeiffer
Norm	DIN EN 50341-2-4: 04/2016		
Fachbereich	TL		
A	1. Deckblatt	24.02.2023	MF
Zust.	Änderung	Datum	Name
			Urspr.:

Planfestgestellt mit Beschluss der Regierung der Oberpfalz vom 23.05.2024
 Az. ROP-StabEnWi-3321.0-2-46
 Regensburg,
 23.05.2024
 gez. Dr. Rebler
 Regierungsdirektor

