


Quelle: Geobasisdaten © Bayerische Vermessungsverwaltung

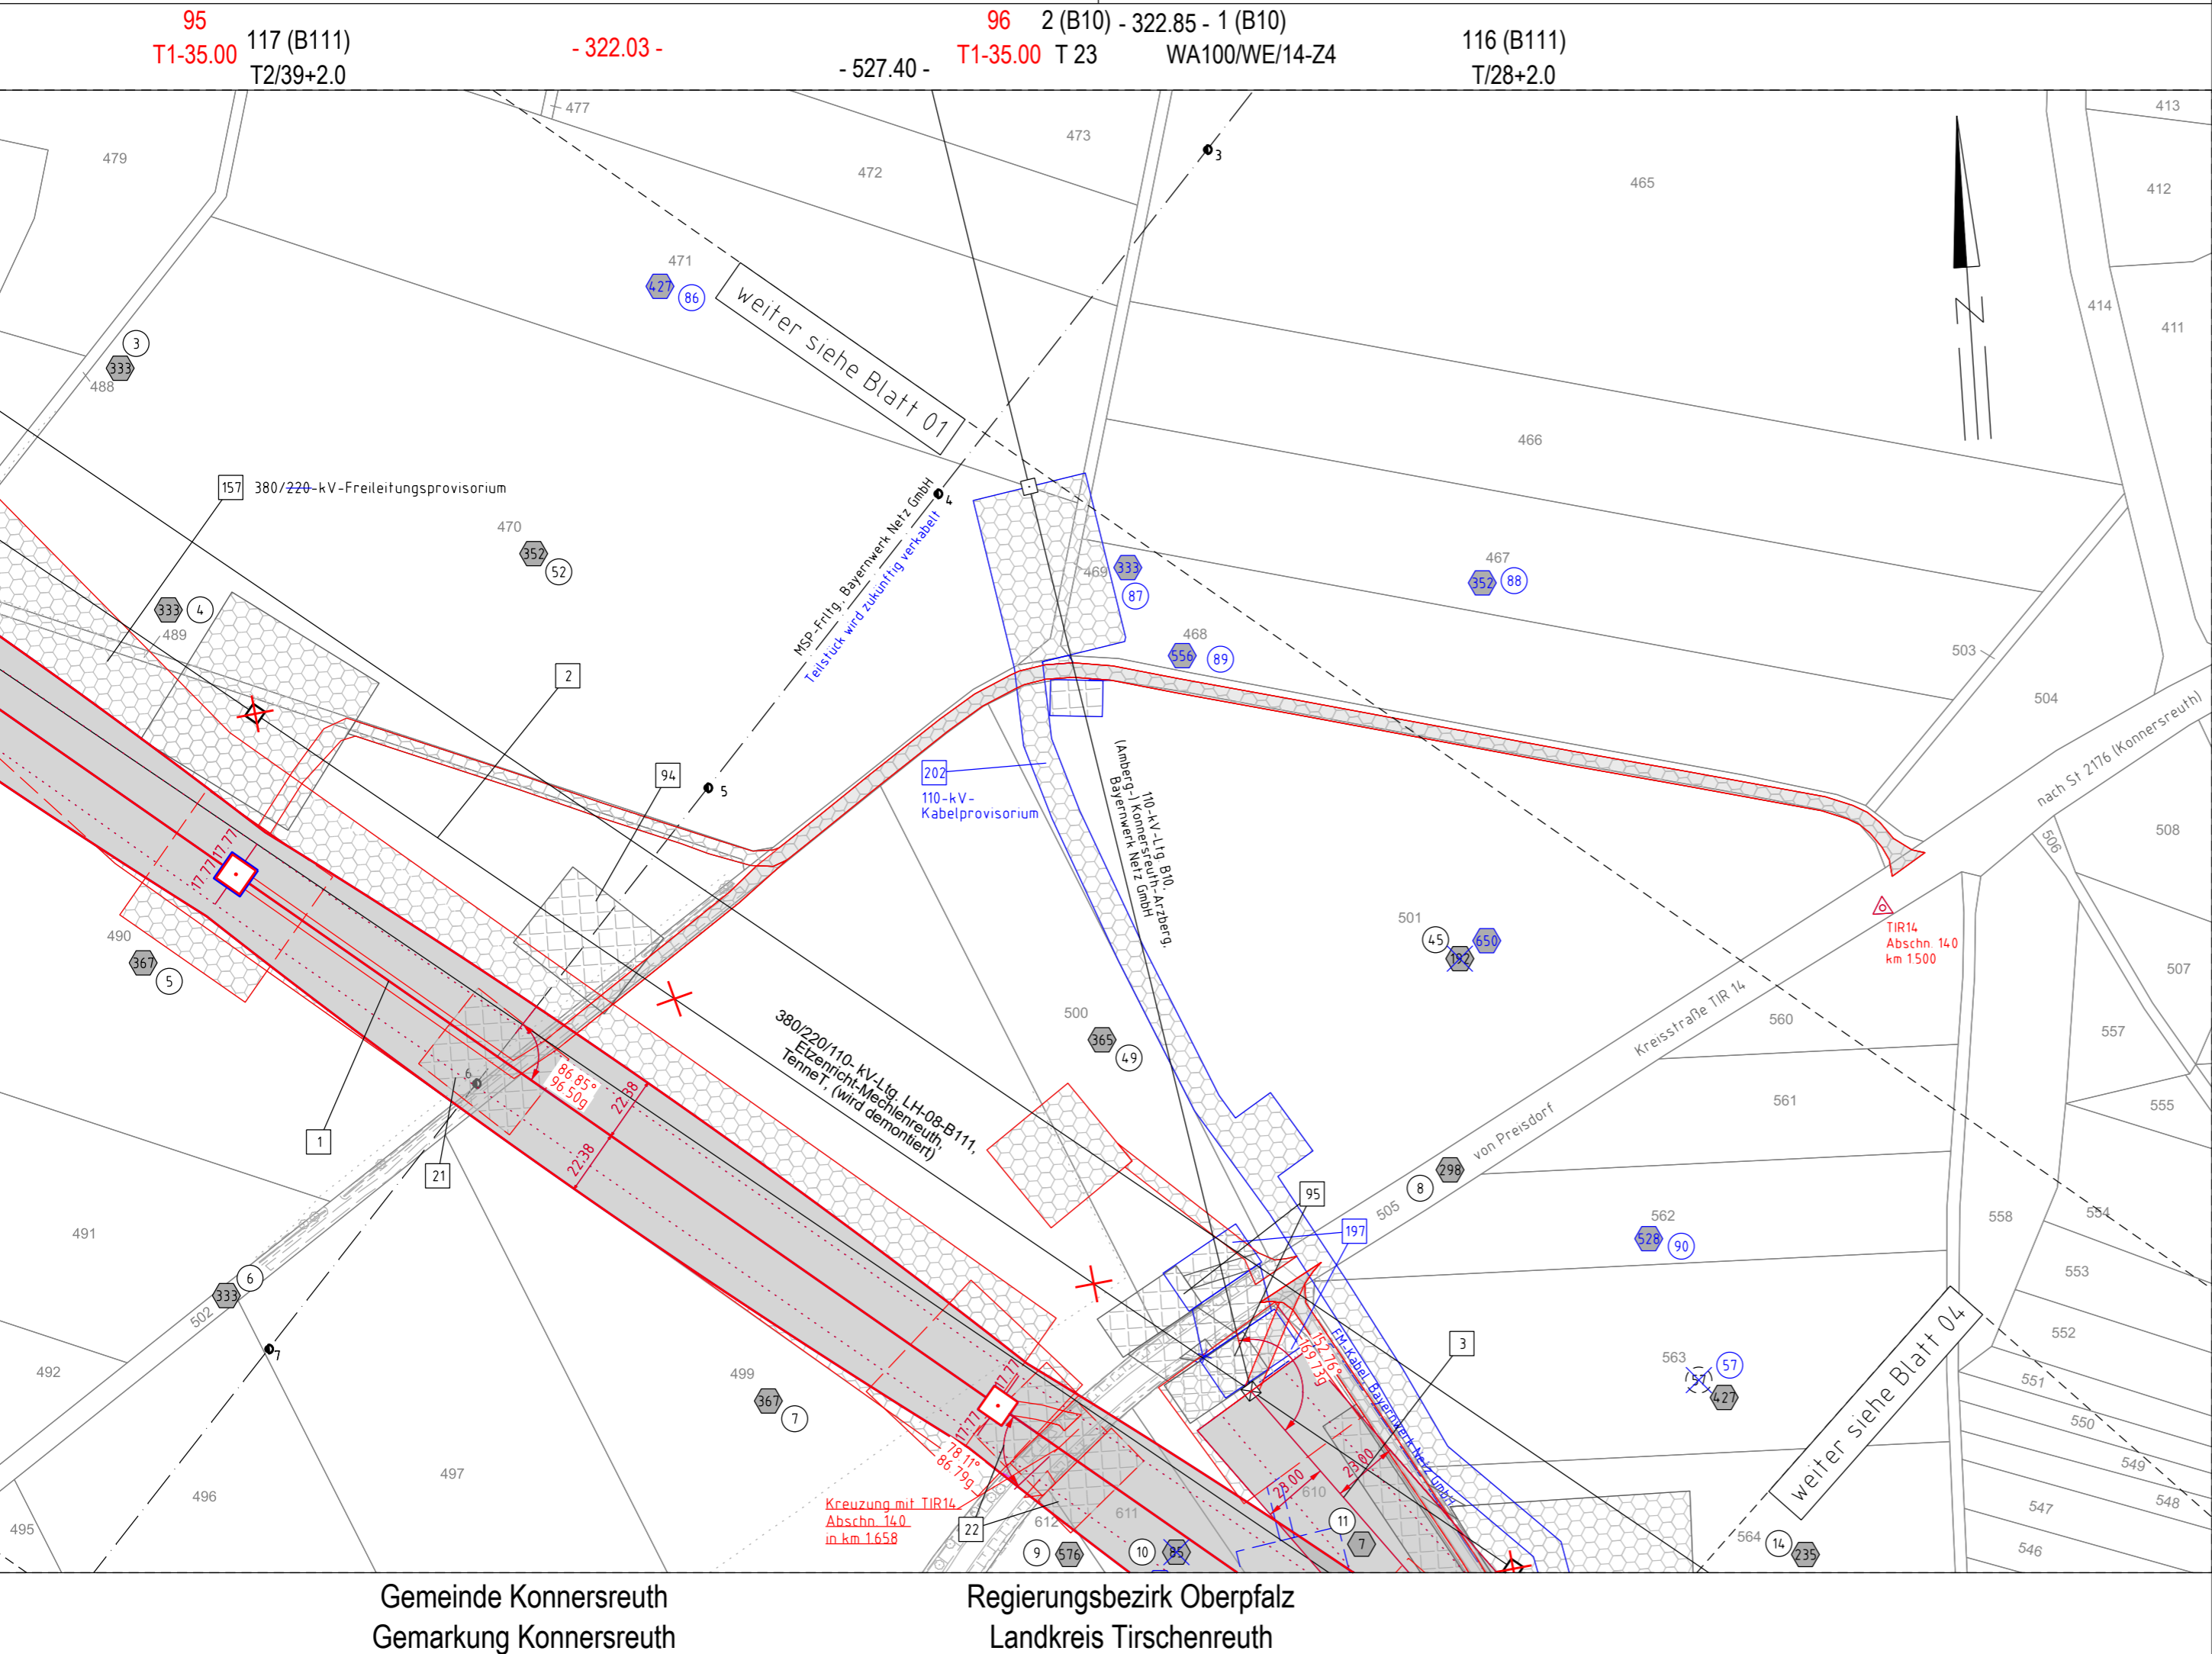

Gemeinde Konnersreuth
 Gemarkung Konnersreuth

Regierungsbezirk Oberpfalz
 Landkreis Tirschenreuth

1. Deckblatt


Unterlage 3.2
 Blatt 03/98



380/110-kV-Leitung Reg.-Bezirksgrenze Oberfranken/Oberpfalz - UW Etzenricht Ltg.Nr. B160 Lage-/Grunderwerbsplan Mast Nr. 95 - Mast Nr. 96 (Zuwegung)

- 1 Errichtung der 380/110-kV-Leitung Regierungsbezirksgrenze Oberfranken/Oberpfalz - UW Etzenricht, Ltg.Nr. B160 (TenneT)
- 2 Rückbau der 380/220/110-kV-Leitung LH-08-B111 (TenneT) UW Etzenricht - UW Mechlenreuth; Mast 1 - Mast 54, Mast 59 - Mast 117
- 3 Leitungsverschwenkung des 110-kV-Anschl. Arzberg B10 (Bayernwerk Netz GmbH) von Mast 1 auf Mast 97 (B160) inkl. Neubeseilung

Legende:

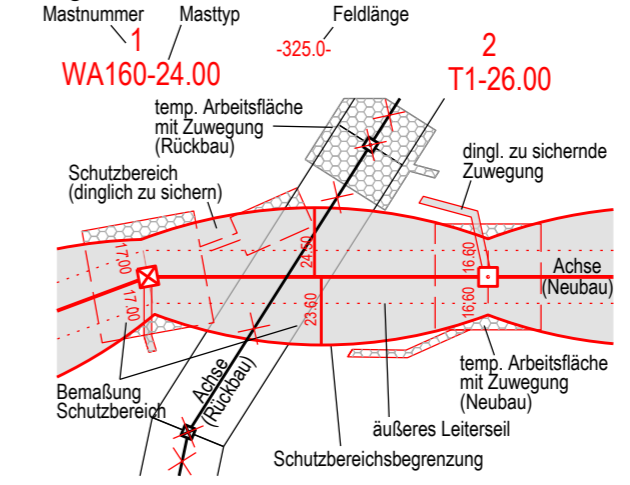

- ### Grenzen:
- Land
 - Regierungsbezirk
 - Kreis
 - Stadt/Gem.
 - Gemarkung
 - Flurstück
 - Waldeinschlag
- 3 Bauwerksnummer
 - 86 Flurstücksnummer
 - ⊗ Abspannmast
 - ⊕ Tragmast
 - ⊙ Eigentümerschleuslnr.
 - Ⓢ Grundstücksordnungsnr. Neubau/Rückbau
 - dinglich zu sichernde Flächenanspruchnahme
 - bestehender Schutzstreifen
 - temp. Flächenanspruchnahme (Neubau)
 - temp. Flächenanspruchnahme (Rückbau)
 - temp. Flächenanspruchnahme durch Schutzgerüste (Neubau/Rückbau)

Blaueintragung entspricht Deckblattänderung

Planfeststellungsunterlage

| | |
|-----------------------------------|--|
| Aufgestellt | 15.03.2019 |
| Bayreuth, | |
| TenneT TSO GmbH | |
| i.V. <i>Provas Eh. Ldb.-Ung.5</i> | i.A. <i>G. Heintz</i> |
| Maßstab | 1 : 2000 Einheit Meter |
| | imp GmbH Lise-Meitner-Straße 8 89081 Ulm |
| Bearb. | 25.07.2018 Dißel |
| Gepr. | 14.12.2018 Pfeiffer |
| Norm | DIN EN 50341-2-4: 04/2016 |
| Fachbereich | TL |
| | |
| Zust. | Änderung Datum Name Urspr.: |

Setzungsgemäß ausgelegen in der Zeit

vom

bis

Zeit und Ort der Auslegung sind vor Auslegung ortsüblich bekannt gemacht worden

Gemeinde:

Dienstsigel / Unterschrift:

Planfeststellungsbehörde

Planfestgestellt mit Beschluss der Regierung der Oberpfalz vom 23.05.2024

Az. ROP-StabEnWi-3321.0-2-46

Regensburg, 23.05.2024

gez. Dr. Rebler
 Regierungsdirektor