


Fremdleitungen sind nachrichtlich geführt. Es besteht keine Gewähr auf Lage und Vollständigkeit.

Quelle: Geobasisdaten © Bayerische Vermessungsverwaltung

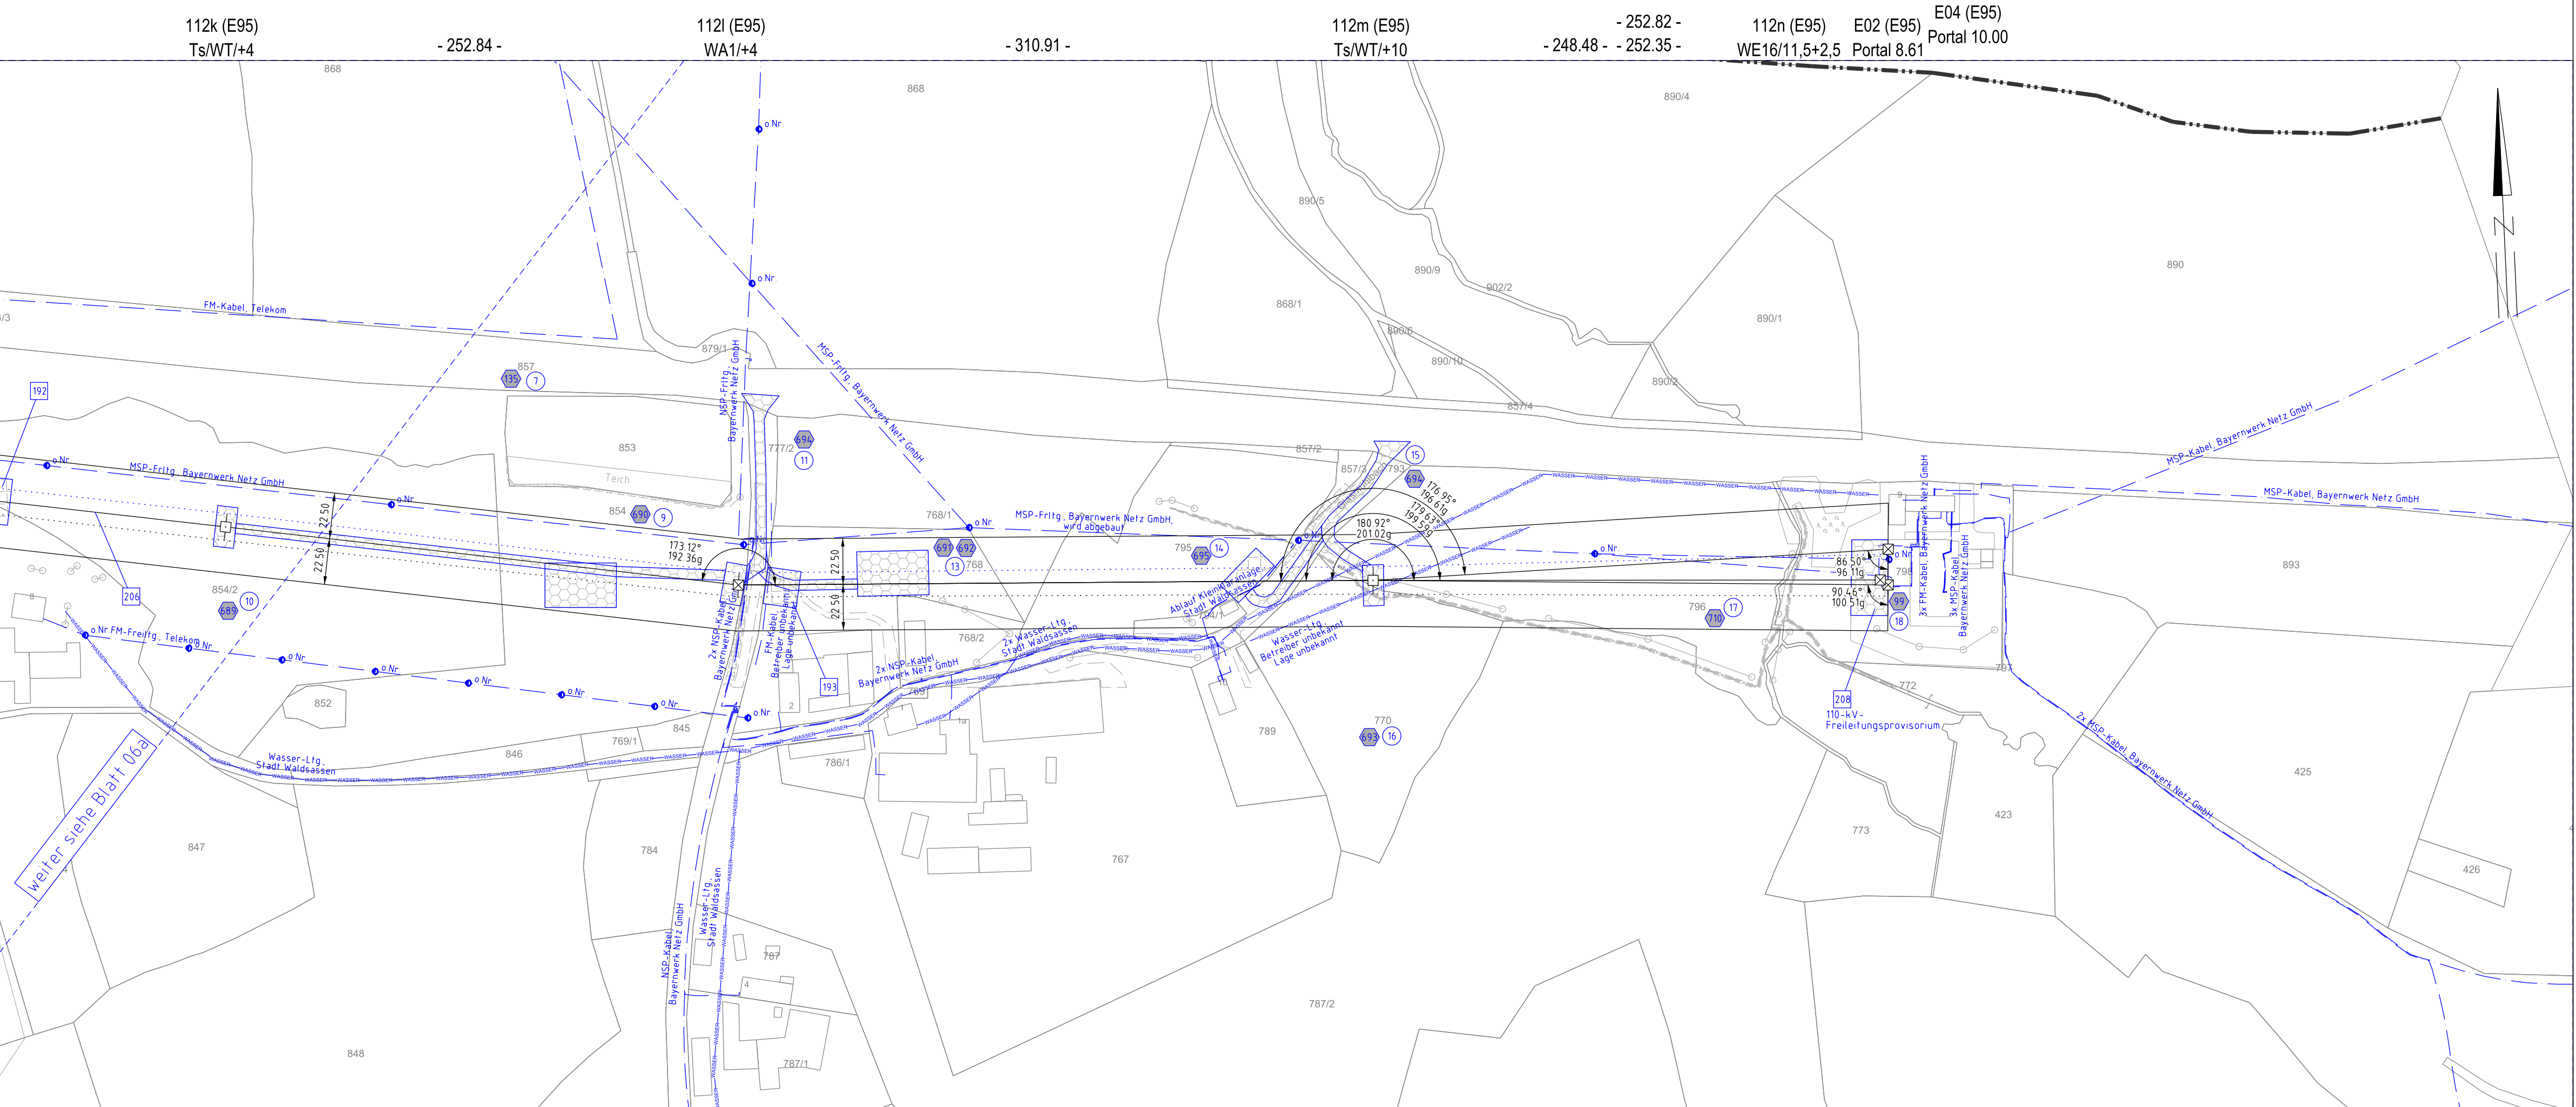

Gemeinde ~~Konnersreuth~~ Waldsassen
Gemarkung Kondrau

Regierungsbezirk Oberpfalz
Landkreis Tirschenreuth

1. Deckblatt



Unterlage 3.2
Blatt 06b/98


380/110-kV-Leitung
Reg.-Bezirksgrenze Oberfranken/Oberpfalz - UW Etzenricht
Ltg.Nr. B160

Lage-/Grunderwerbsplan

Mast Nr. 112k (E95) - UW Waldsassen

206 Temporäre Zubeseilung des 2. Stromkreises des 110-kV-Anschlusses Waldsassen E95 von Mast 102 (B160) nach Portal UW Waldsassen

Legende:

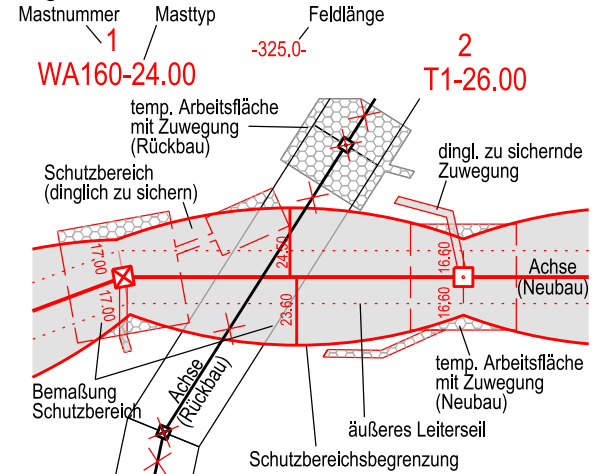

Grenzen:

- 3 Bauwerksnummer
- 86 Flurstücksnummer
- Abspannmast
- Tragmast
- 1 Eigentümerschlüsselnr.
- 5, 19 Grundstücksordnungsnr. Neubau/Rückbau
- dinglich zu sichernde Flächenanspruchnahme
- bestehender Schutzstreifen
- temp. Flächenanspruchnahme (Neubau)
- temp. Flächenanspruchnahme (Rückbau)
- temp. Flächenanspruchnahme durch Schutzgerüste (Neubau/Rückbau)

Blauetrtragung entspricht Deckblattänderung

Planfeststellungsunterlage

Aufgestellt
Bayreuth, 24.02.2023
TenneT TSO GmbH

LV. *Provas Eh. Ldb. Ugs* i.A. *Waldsassen*

Setzungsgemäß ausgelegt in der Zeit
vom
bis
Zeit und Ort der Auslegung sind vor Auslegung ortsüblich bekannt gemacht worden
Gemeinde:

A	1. Deckblatt	24.02.2023	MF
Zust.	Änderung	Datum	Name
			Urspr.:

Maßstab 1 : 2000 Einheit Meter

imp imp GmbH
Lise-Meiner-Straße 8
89081 Ulm

Part of Sweco

Datum	Name
Bearb. 20.02.2023	Frey
Gepr. 22.02.2023	Pfeiffer

Norm DIN EN 50341-2-4; 04/2016
Fachbereich TL

Tennet Taking power further

Planfestgestellt mit Beschluss der Regierung der Oberpfalz vom 23.05.2024
Az. ROP-StabEnWi-3321.0-2-46
Regensburg, 23.05.2024
gez. Dr. Rebler
Regierungsdirektor