


Quelle: Geobasisdaten © Bayerische Vermessungsverwaltung

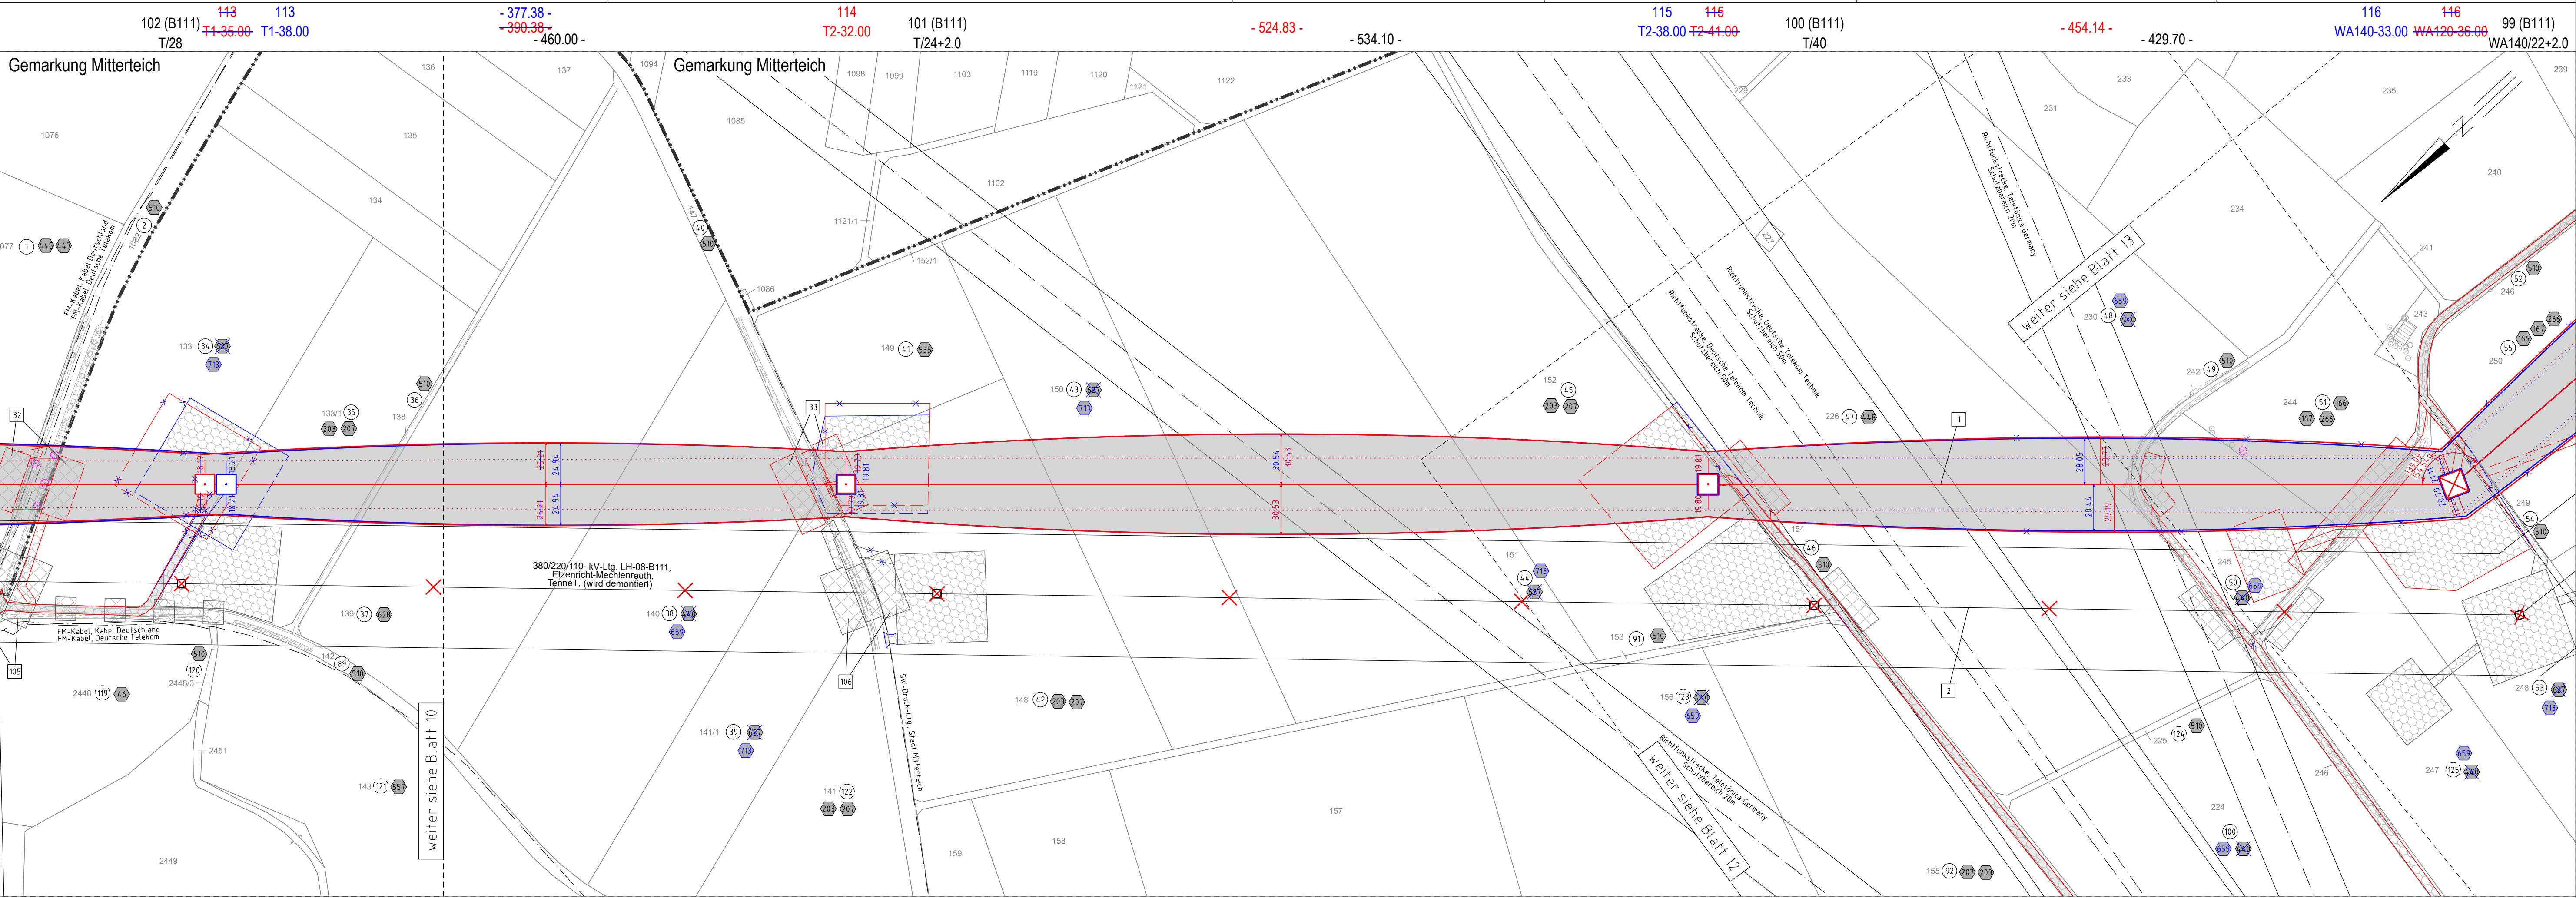

1. Deckblatt

Unterlage 3.2
Blatt 11/98

380/110-kV-Leitung
Reg.-Bezirksgrenze Oberfranken/Oberpfalz - UW Etzenricht
Ltg.Nr. B160
Lage-/Grunderwerbsplan
Mast Nr. 113 - Mast Nr. 116

1 Errichtung der 380/110-kV-Leitung Regierungsbezirksgrenze Oberfranken/Oberpfalz - UW Etzenricht, Ltg.Nr. B160 (TenneT)
2 Rückbau der 380/220/110-kV-Leitung LH-08-B111 (TenneT) UW Etzenricht - UW Mechenreuth; Mast 1 - Mast 54, Mast 59 - Mast 117

Legende:

Mastnummer Masttyp Feldlänge

1 WA160-24.00 Masttyp T1-26.00

temp. Arbeitsfläche mit Zuwegung (Rückbau) dingl. zu sichernde Zuwegung

Schutzbereich (dinglich zu sichern) dinglich zu sichernde Flächeninsprache

Bemalung Schutzbereich

Achse (Rückbau) temp. Arbeitsfläche mit Zuwegung (Neubau)

äußeres Leitersseil Schutzbereichsbegrenzung

Grenzen:

Land

Regierungsbezirk

Stadt/Gem.

Gemarkung

Flurstück

Waldeinschlag

3 Bauwerksnummer

96 Flurstücksnummer

Abspannmast

Tragmast

Eigentümerschlüsselnr.

Grundstücksordnungsnr. Neubau/Rückbau

dinglich zu sichernde Flächeninsprache

bestehender Schutzstreifen

temp. Flächeninsprache (Neubau)

temp. Flächeninsprache (Rückbau)

temp. Flächeninsprache durch Schutzgerüste (Neubau/Rückbau)

Planfeststellungsunterlage

Aufgestellt 15.03.2019

Bayreuth, Tennet TSO GmbH

i.V. *P. Probst* EA *U. Kogler* IA *J. Heintz*

Maßstab 1:2000 Einheit Meter

imp imp GmbH
Lise-Meier-Str. 8
89081 Ulm

Datum	Name
Bearb. 25.07.2018	Dißel
Gepr. 14.12.2018	Pfeiffer
Norm DIN EN 50341-2-4: 04/2016	
Fachbereich TL	

Tennet Taking power further

Gesetzgemäß ausgelegt in der Zeit vom ... bis ...

Zeit und Ort der Auslegung sind vor Auslegung ortsüblich bekannt gemacht worden

Gemeinde:

Planfeststellungsbehörde: Planfestgestellt mit Beschluss der Regierung der Oberpfalz vom 23.05.2024
Az. ROP-StabEnWi-3321.0-2-46
Regensburg, 23.05.2024
gez. Dr. Rebler
Regierungsdirektor

Regierungsbezirk Oberpfalz
Landkreis Tirschenreuth
Gemeinde Mitterteich
Gemarkung Pechbrunn