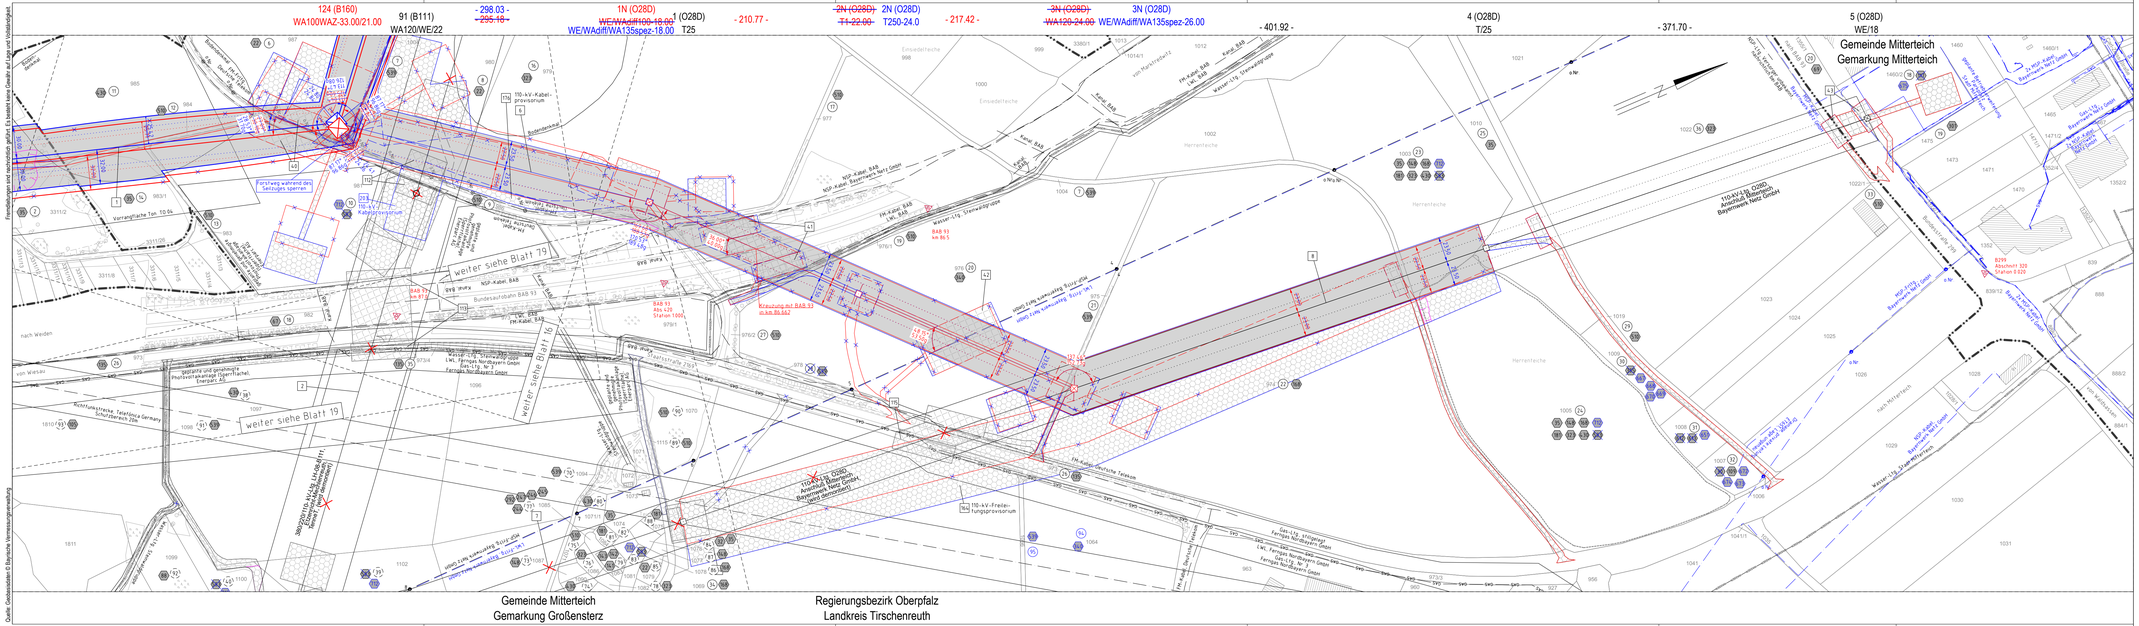

1. Deckblatt

Unterlage 3.2
Blatt 18/98

TENNET
Taking power further

380/110-kV-Leitung
Reg.-Bezirksgrenze Oberfranken/Oberpfalz - UW Etzenricht
Ltg.Nr. B160

Lage-/Grunderwerbsplan

Mast Nr. 124 - Mast Nr. 5 (O28D) Anschl. Mitterteich

1 Errichtung der 380/110-kV-Leitung Regierungsbezirksgrenze Oberfranken/Oberpfalz - UW Etzenricht, Ltg.Nr. B160 (TenneT)
2 Rückbau der 380/220/110-kV-Leitung LH-08-B111 (TenneT) UW Etzenricht - UW Mechlenreuth; Mast 1 - Mast 54, Mast 59 - Mast 117
Neuanbindung des 110-kV-Anschl. Mitterteich O28D (Bayernwerk Netz GmbH) von Mast 124 (B160) nach Mast 3N;
6 Neubau der 110-kV-Maste 1N und 2N und standortgleicher Umbau standortgleichem Ersatzneubau des Bestandsmastes 2 zu 3N
7 Rückbau des 110-kV-Anschl. Mitterteich O28D (Bayernwerk Netz GmbH) von Mast 90 (LH-08-B111) (TenneT) nach Mast 2; Rückbau des 110-kV-Mastes 1 der 110-kV-Maste 1 und 2
8 Übernahme der Bestandsbeseilung des 110-kV-Anschl. Mitterteich O28D (Bayernwerk Netz GmbH) auf Mast 3N - Mast 5

Legende:

Mastnummer — Masttyp — Feldlänge

1 WA160-24.00 — 2 T1-26.00

temp. Arbeitsfläche mit Zuwegung (Rückbau)
Schutzbereich (dinglich zu sichern)
dingl. zu sichernde Zuwegung
Achse (Neubau)
Bemaßung Schutzbereich
Achse (Rückbau)
temp. Arbeitsfläche mit Zuwegung (Neubau)
äußeres Leitersel
Schutzbereichsbegrenzung

Bauwerksnummer
Flurstücksnummer
Abspannmast
Tragmast
Eigentümerschlüsselnr.
Grundstücksordnungsnr. Neubau/Rückbau
dinglich zu sichernde Flächeninanspruchnahme
bestehender Schutzstreifen
temp. Flächeninanspruchnahme (Neubau)
temp. Flächeninanspruchnahme (Rückbau)
temp. Flächeninanspruchnahme durch Schutzgerüste (Neubau/Rückbau)

Grenzen:

Land
Regierungsbezirk
Kreis
Stadt/Gem.
Gemarkung
Flurstück
Waldenschlag

Bauwerkstrang entspricht Deckblattänderung

Planfeststellungsunterlage

Aufgestellt:
Bayreuth, 15.03.2019
TenneT TSO GmbH
i.V. Pirmas Ek Kab. Ltg. 1A

Maßstab 1 : 2000 Einheit Meter

imp GmbH
Lise-Meitner-Straße 8
89081 Ulm
Part of Stenon

	Datum	Name
Bearb.	25.07.2018	Dillat
Gepr.	14.12.2018	Pfeiffer
Norm	DIN EN 50341-2-4: 04/2016	
Fachbereich TL		

TENNET
Taking power further

Zust.	Änderung	Datum	Name	Urspr.:
A	1. Deckblatt	24.02.2023	MF	

Satzungsgemäß ausgelegen in der Zeit
vom
bis
Zeit und Ort der Auslegung sind vor Auslegung ortsüblich bekannt gemacht worden
Gemeinde:
Stempel / Unterschrift

Planfeststellungsbehörde

Planfestgestellt mit Beschluss der Regierung der Oberpfalz vom 23.05.2024
Az. ROP-StabEnWi-3321.0-2-46
Regensburg, 23.05.2024
gez. Dr. Rebler
Regierungsdirektor

Freiheitsbeschränkungen und nachrichtlich gefährt. Es besteht keine Gewähr auf Lage und Vollständigkeit.
Quelle: Geobasisdaten © Bayerische Vermessungsverwaltung