



1. Deckblatt

380/110-kV-Leitung Reg.-Bezirksgrenze Oberfranken/Oberpfalz - UW Etzenricht Ltg.Nr. B160 Lage-/Grunderwerbsplan Mast Nr. 128 - Mast Nr. 133

- 1 Errichtung der 380/110-kV-Leitung Regierungsbezirksgrenze Oberfranken/Oberpfalz - UW Etzenricht, Ltg.Nr. B160 (TenneT)
- 2 Rückbau der 380/220/110-kV-Leitung LH-08-B111 (TenneT) UW Etzenricht - UW Mechenreuth; Mast 1 - Mast 54, Mast 59 - Mast 117

Legende:

| Mastnummer | Masttyp | Feldlänge |
|------------|-------------|-----------|
| 1 | WA160-24.00 | 325,0' |
| 2 | T1-26.00 | |


■ temp. Arbeitsfläche mit Zuwegung (Rückbau)
■ dingl. zu sichernde Zuwegung
■ dingl. zu sichernde Flächenanspruchnahme
■ bestehender Schutzstreifen
■ temp. Flächenanspruchnahme (Neubau)
■ temp. Flächenanspruchnahme (Rückbau)
■ temp. Flächenanspruchnahme durch Schutzgerüste (Neubau/Rückbau)

Grenzen:
 Land: ---
 Regierungsbezirk: ---
 Kreis: ---
 Stadt/Gem.: ---
 Gemarkung: ---
 Flurstück: ---
 Waldeinschlag: ---

Blaueintragung entspricht Deckblattänderung

Planfeststellungsunterlage

| | | |
|---|---------------------------|---|
| Aufgestellt | 15.03.2019 | Setzungsgemäß ausgelegen in der Zeit |
| Bayreuth, TenneT TSO GmbH | | vom _____ bis _____ |
| LV: <i>Praxis E. H. G. U. G. S.</i> IA: <i>G. H. W. S.</i> | | Zeit und Ort der Auslegung sind vor Auslegung ortsüblich bekannt gemacht worden |
| Maßstab | 1 : 2000 | Einheit Meter |
| imp GmbH Lise-Meitner-Straße 8 89081 Ulm | | |
| Datum | Name | |
| 25.07.2018 | Dißel | |
| 14.12.2018 | Pfeiffer | |
| Norm | DIN EN 50341-2-4: 04/2016 | |
| Fachbereich TL | | |
| | | |
| Planfeststellungsbehörde | | |
| Planfestgestellt mit Beschluss der Regierung der Oberpfalz vom 23.05.2024 Az. ROP-StabEnWi-3321.0-2-46 Regensburg, 23.05.2024 | | |
| gez. Dr. Rebler Regierungsdirektor | | |

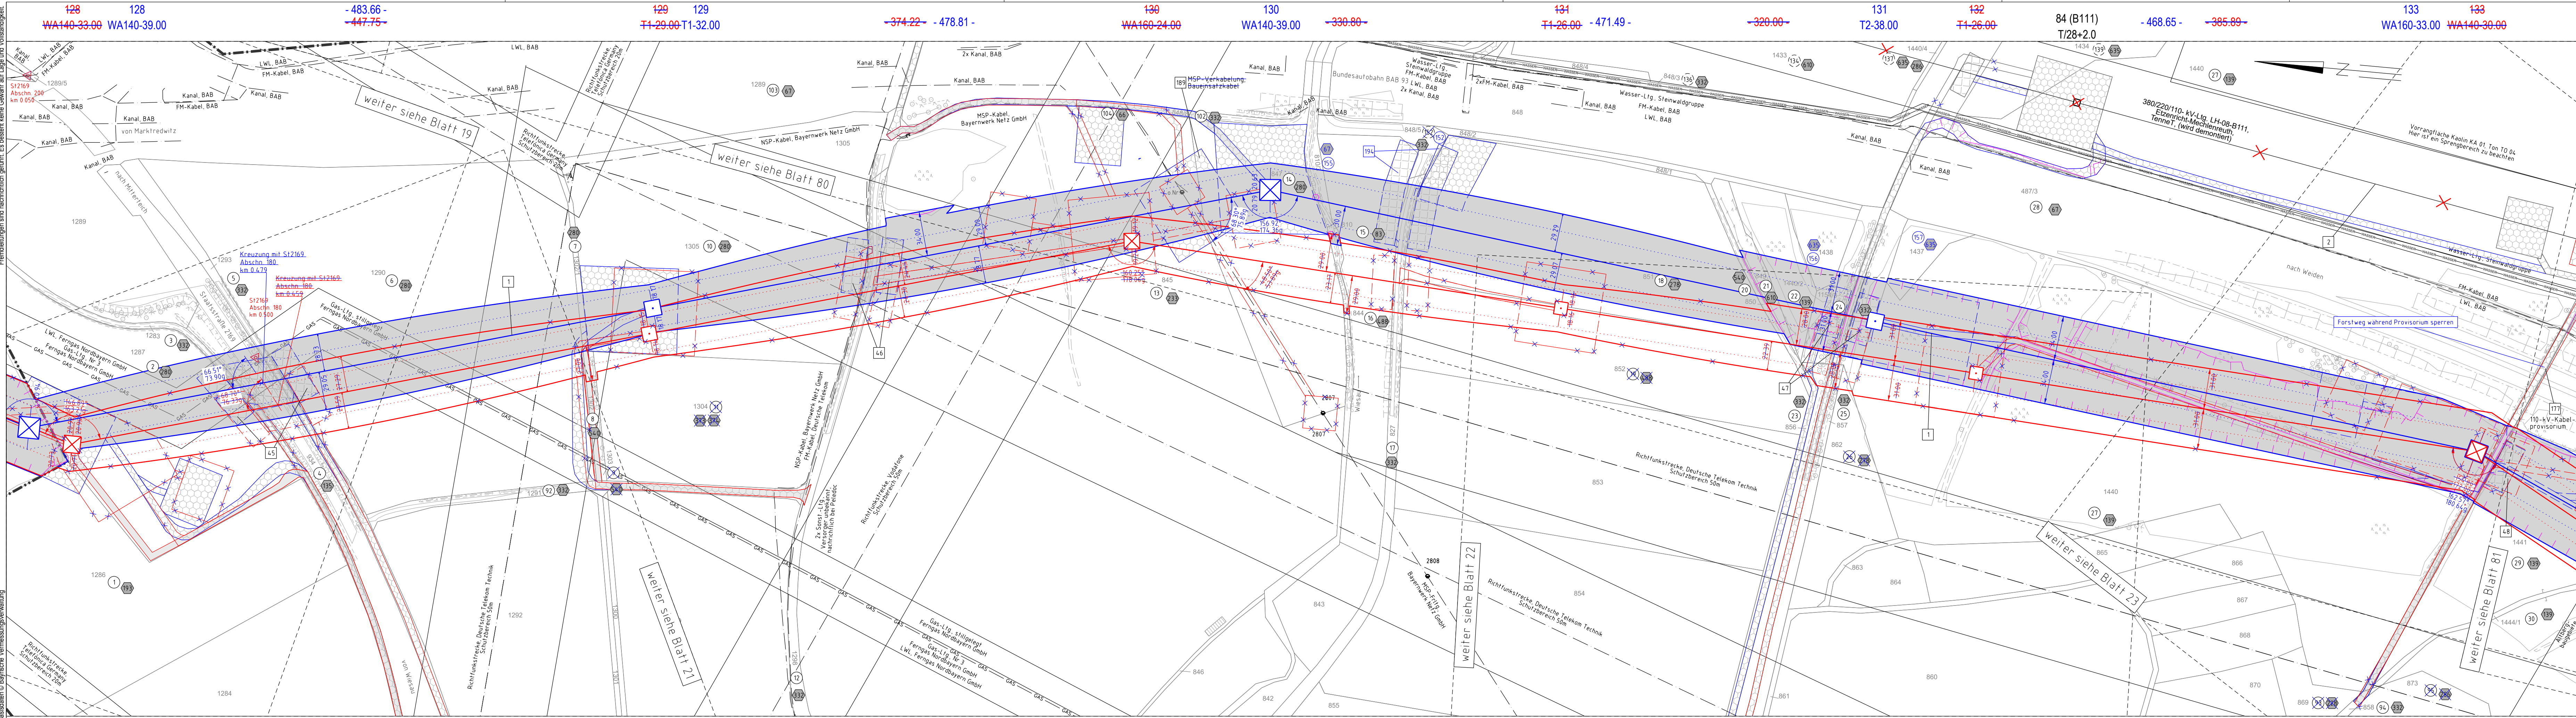

Quelle: Geobasisdaten © Bayerische Vermessungsverwaltung
 Fremdeinlegungen sind nachrichtlich geführt. Es besteht keine Gewähr auf Lage und Vollständigkeit.