


Quelle: Geobasisdaten © Bayerische Vermessungsverwaltung Fremdleitungen sind nachrichtlich geführt. Es besteht keine Gewähr auf Lage und Vollständigkeit.

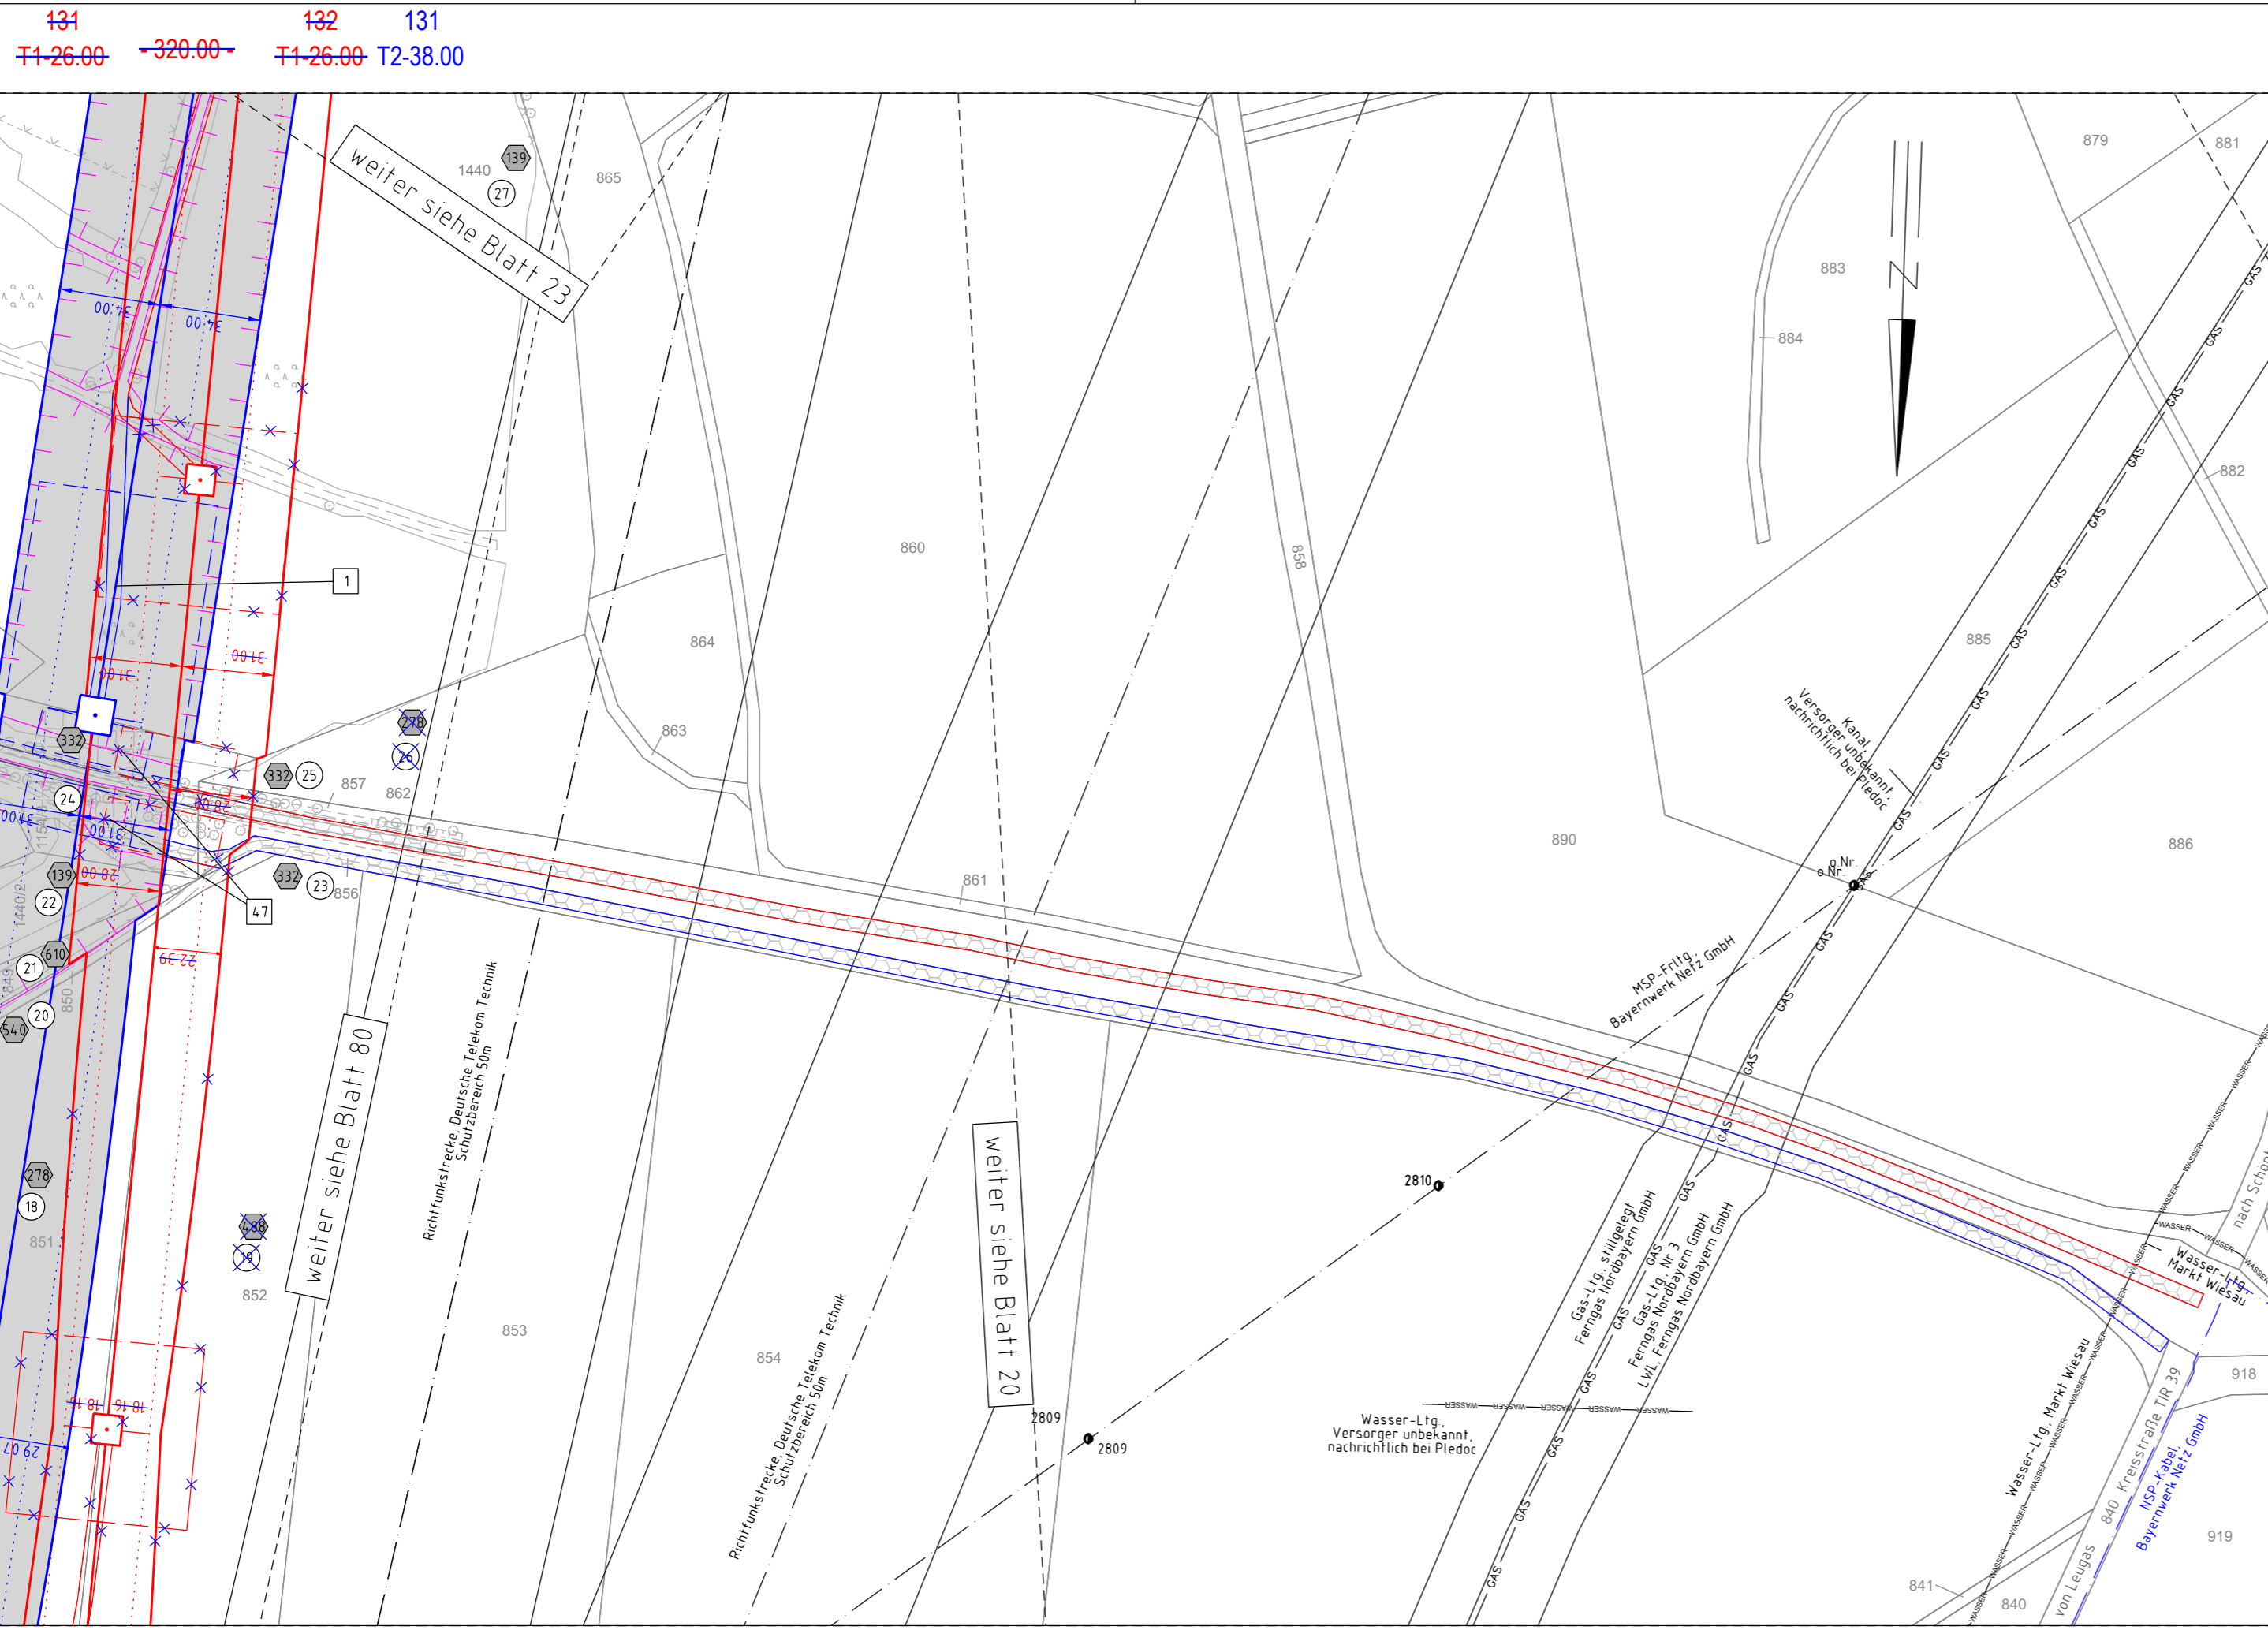

Gemeinde Wiesau  
Gemarkung Schönhaide

Regierungsbezirk Oberpfalz  
Landkreis Tirschenreuth

# 1. Deckblatt

Unterlage 3.2  
Blatt 22/98




380/110-kV-Leitung  
Reg.-Bezirksgrenze Oberfranken/Oberpfalz - UW Etzenricht  
Ltg.Nr. B160

## Lage-/Grunderwerbsplan

Mast Nr. 131 - Mast Nr. 132 (Zuwegung)

1 Errichtung der 380/110-kV-Leitung Regierungsbezirksgrenze Oberfranken/Oberpfalz - UW Etzenricht, Ltg.Nr. B160 (TenneT)

### Legende:

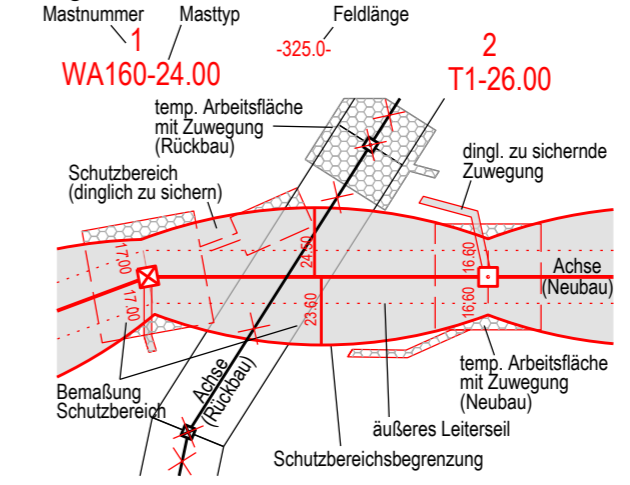

### Grenzen:

- 3 Bauwerksnummer
- 86 Flurstücksnummer
- ⊗ Abspannmast
- Tragmast
- ① Eigentümerschleuseinr.
- ⑤ ⑯ Grundstücksordnungsnr. Neubau/Rückbau
- dinglich zu sichernde Flächenanspruchnahme
- bestehender Schutzstreifen
- temp. Flächenanspruchnahme (Neubau)
- temp. Flächenanspruchnahme (Rückbau)
- temp. Flächenanspruchnahme durch Schutzgerüste (Neubau/Rückbau)
- Land
- Regierungsbezirk
- Kreis
- Stadt/Gem.
- Gemarkung
- Flurstück
- Waldeinschlag

Blaueintragung entspricht Deckblattänderung

### Planfeststellungsunterlage

Aufgestellt Bayreuth TenneT TSO GmbH	15.03.2019			
i.V. <i>Pranas Ehlerding</i> i.A. <i>G. Heintze</i>				
Maßstab	1 : 2000 Einheit Meter			
imp GmbH Lise-Meitner-Straße 8 89081 Ulm				
Bearb.	25.07.2018 Dißel			
Gepr.	14.12.2018 Pfeiffer			
Norm	DIN EN 50341-2-4: 04/2016			
Fachbereich TL				
Zust.	Änderung	Datum	Name	Urspr.:
A	1. Deckblatt	24.02.2023	MF	

Setzungsgemäß ausgelegt in der Zeit  
vom ..... bis .....

Zeit und Ort der Auslegung sind vor Auslegung ortsüblich bekannt gemacht worden

Gemeinde: .....

Bronsesiegel / Unterschrift: .....

Planfeststellungsbehörde

Planfestgestellt mit Beschluss der Regierung der Oberpfalz vom 23.05.2024  
Az. ROP-StabEnWi-3321.0-2-46  
Regensburg,  
23.05.2024

gez. Dr. Rebler  
Regierungsdirektor