


Quelle: Geobasisdaten © Bayerische Vermessungsverwaltung

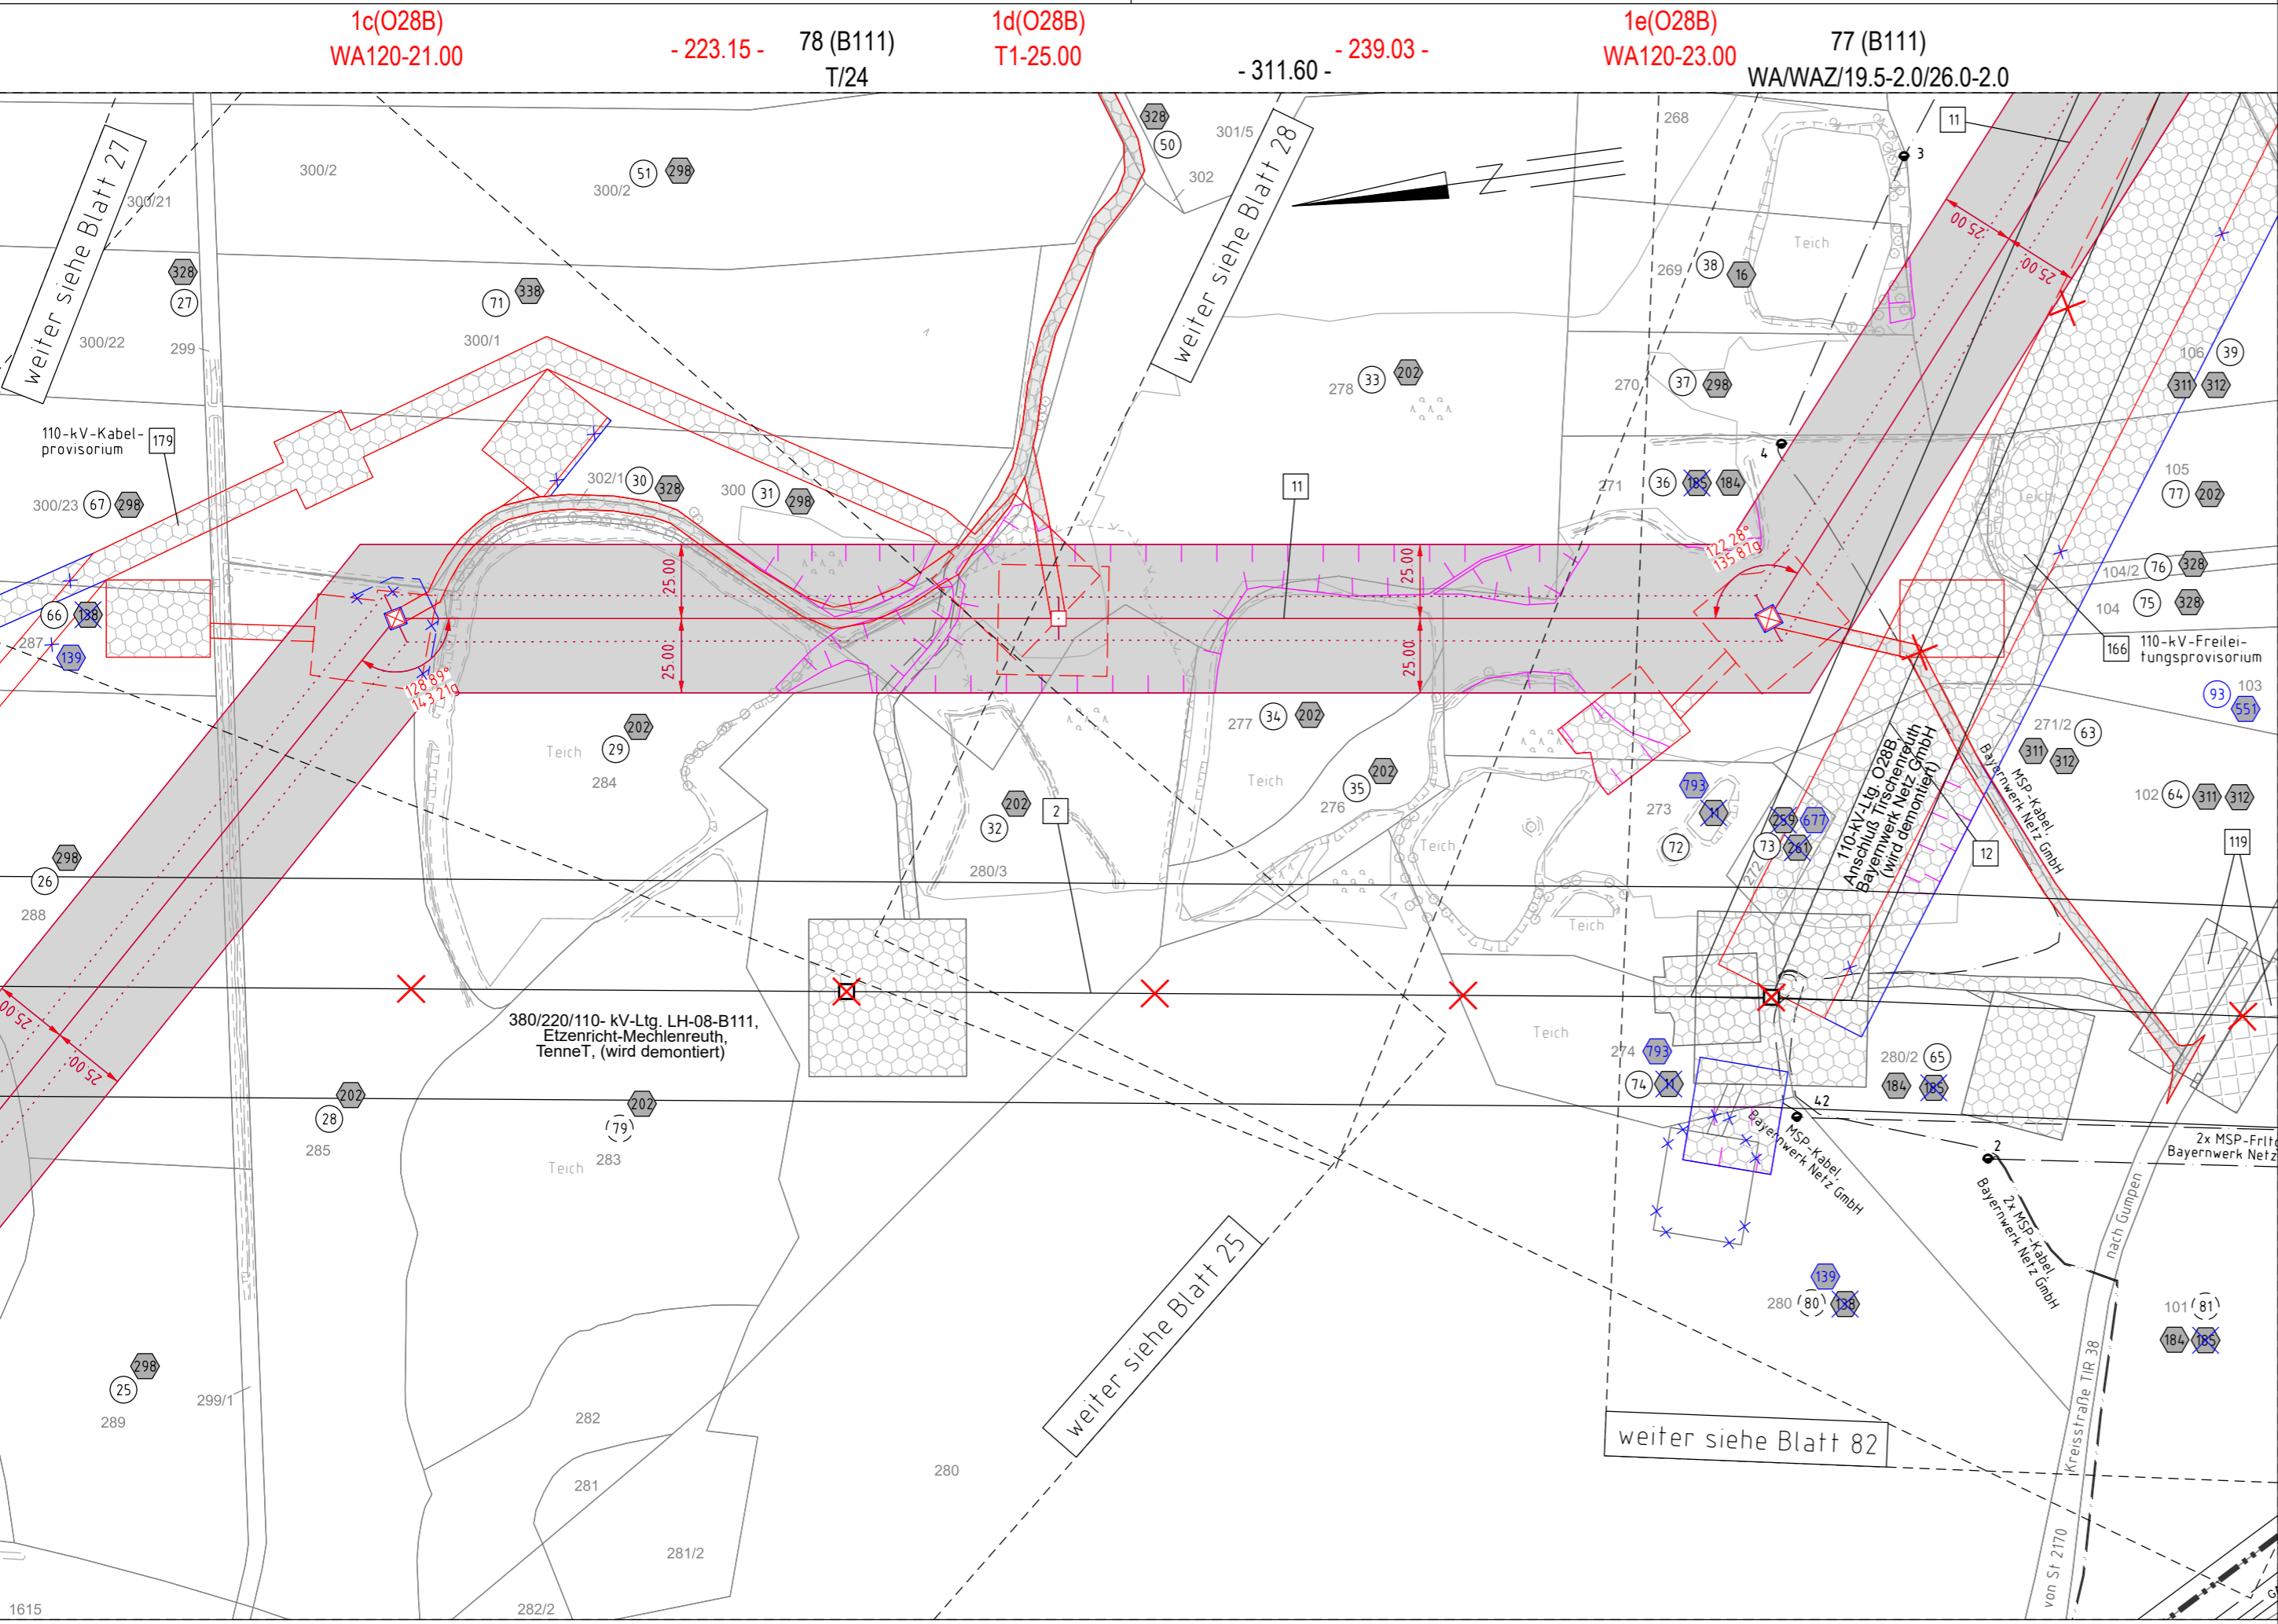

1c(O28B) WA120-21.00 - 223.15 - 78 (B111) T/24  
 1d(O28B) T1-25.00 - 311.60 - 239.03 -  
 1e(O28B) WA120-23.00 77 (B111) WA/WAZ/19.5-2.0/26.0-2.0

Gemeinde Falkenberg Gemarkung Gumpen  
 Regierungsbezirk Oberpfalz Landkreis Tirschenreuth

# 1. Deckblatt

Unterlage 3.2  
 Blatt 26/98




## 380/110-kV-Leitung Reg.-Bezirksgrenze Oberfranken/Oberpfalz - UW Etzenricht Ltg.Nr. B160 Lage-/Grunderwerbsplan

### Mast Nr. 1c(O28B) - Mast Nr. 1e(O28B) Anschl. Tirschenreuth

- 2 Rückbau der 380/220/110-kV-Leitung LH-08-B111 (TenneT) UW Etzenricht - UW Mechlenreuth; Mast 1 - Mast 54, Mast 59 - Mast 117
- 11 Neuanbindung des 110-kV-Anschl. Tirschenreuth O28B (Bayernwerk Netz GmbH) von Mast 137 (B160) (TenneT) nach Mast 2; Neubau der 110-kV-Maste 1N-1f
- 12 Rückbau des 110-kV-Anschl. Tirschenreuth O28B (Bayernwerk Netz GmbH) von Mast 77 (LH-08-B111) (TenneT) nach Mast 2; Rückbau des 110-kV-Mastes 1

#### Legende:

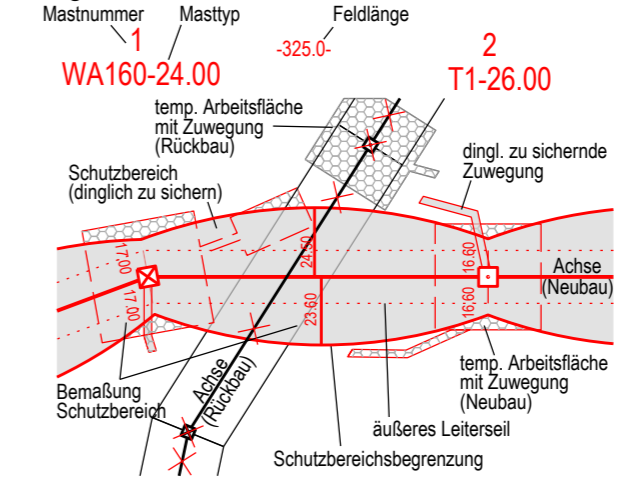

- #### Grenzen:
- Land
  - Regierungsbezirk
  - Kreis
  - Stadt/Gem.
  - Gemarkung
  - Flurstück
  - Waldeinschlag
- 3 Bauwerksnummer
  - 86 Flurstücksnummer
  - ⊗ Abspannmast
  - ⊕ Tragmast
  - Ⓜ Eigentümerschüsselnr.
  - Ⓢ Grundstücksordnungsnr. Neubau/Rückbau
  - dinglich zu sichernde Flächenanspruchnahme
  - bestehender Schutzstreifen
  - temp. Flächenanspruchnahme (Neubau)
  - temp. Flächenanspruchnahme (Rückbau)
  - temp. Flächenanspruchnahme durch Schutzgerüste (Neubau/Rückbau)

Blaueintragung entspricht Deckblattänderung

#### Planfeststellungsunterlage

Aufgestellt	15.03.2019			
Bayreuth,				
TenneT TSO GmbH				
i.V. <i>Provas El-Lob-11g/5</i> i.A. <i>G. Heintz</i>				
Maßstab	1 : 2000 Einheit Meter			
imp GmbH Lise-Meitner-Straße 8 89081 Ulm				
Datum	Name			
Bearb. 25.07.2018	Dißel			
Gepr. 14.12.2018	Pfeiffer			
Norm	DIN EN 50341-2-4: 04/2016			
Fachbereich	TL			
Zust.	Änderung	Datum	Name	Urspr.:

Setzungsgemäß ausgelegt in der Zeit  
 vom .....  
 bis .....  
 Zeit und Ort der Auslegung sind vor Auslegung ortsüblich bekannt gemacht worden  
 Gemeinde: .....  
 Dienstsiegel / Unterschrift: .....

Planfeststellungsbehörde  
**Planfestgestellt mit Beschluss der Regierung der Oberpfalz vom 23.05.2024**  
 Az. ROP-StabEnWi-3321.0-2-46  
 Regensburg,  
 23.05.2024  
 gez. Dr. Rebler  
 Regierungsdirektor