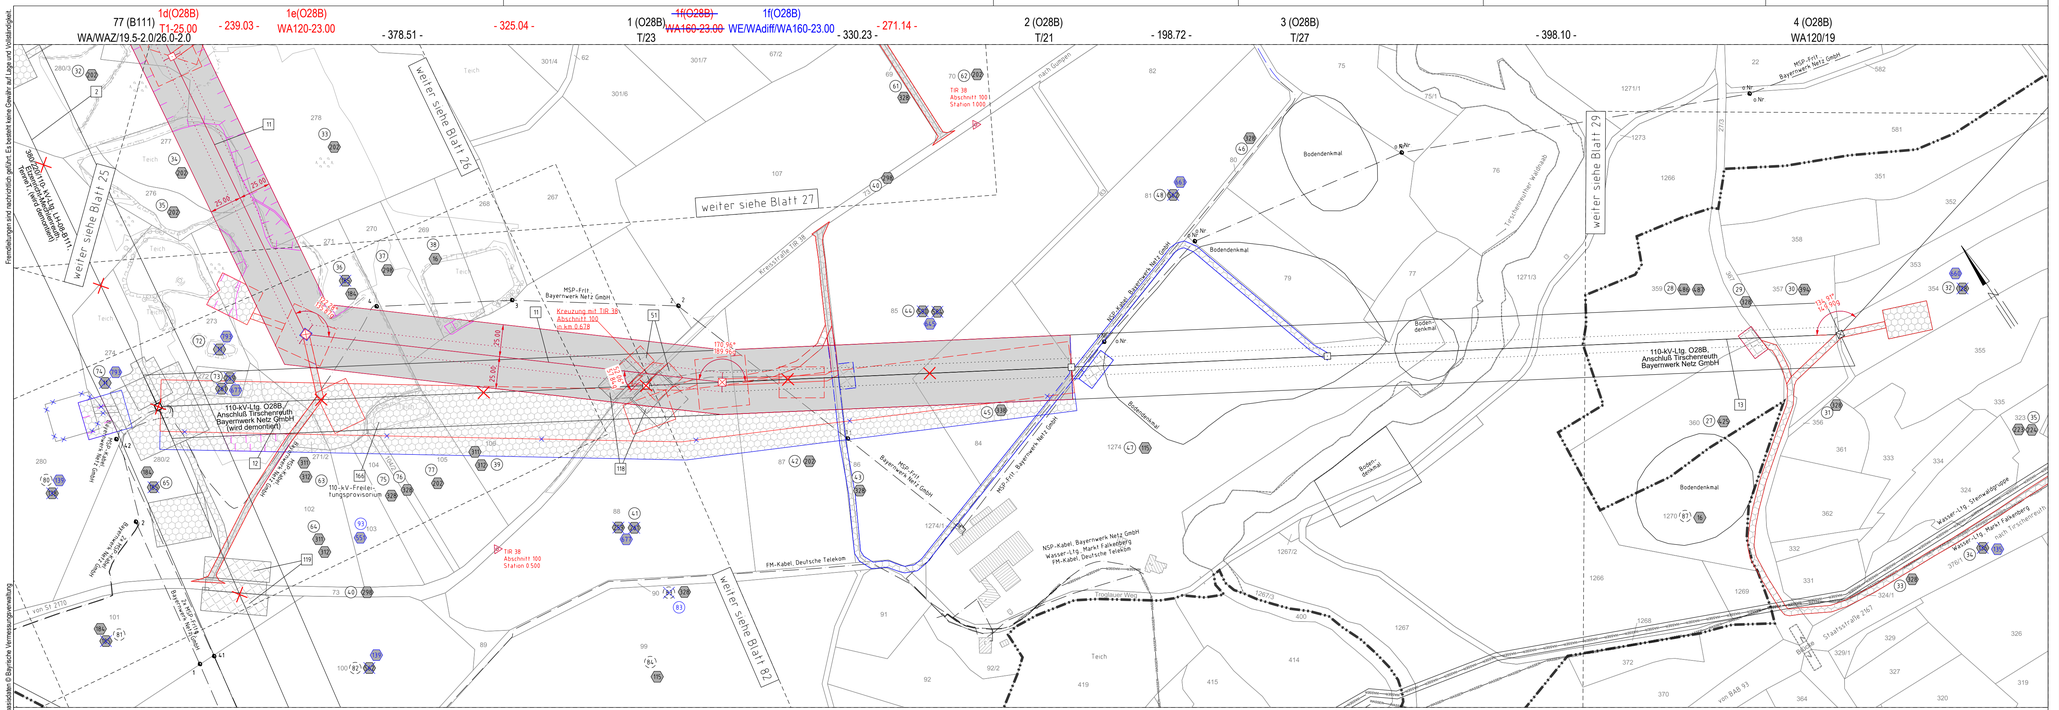

Fremdeintragungen sind nachrichtlich gefügt. Es besteht keine Gewähr auf Lage und Vollständigkeit.

Quelle: Geobasisdaten © Bayerische Vermessungsverwaltung

1. Deckblatt

Unterlage 3.2
Blatt 28/98

TenneT Taking power further

380/110-kV-Leitung Reg.-Bezirksgrenze Oberfranken/Oberpfalz - UW Etzenricht Ltg.Nr. B160

Lage-/Grunderwerbsplan

Mast Nr. 1d(O28B) - Mast Nr. 4(O28B) Anschl. Tirschenreuth

2 Rückbau der 380/220/110-kV-Leitung LH-08-B111 (TenneT) UW Etzenricht - UW Mechlenreuth; Mast 1 - Mast 54, Mast 59 - Mast 117

11 Neuanbindung des 110-kV-Anschl. Tirschenreuth O28B (Bayernwerk Netz GmbH) von Mast 137 (B160) (TenneT) nach Mast 2; Neubau der 110-kV-Maste 1N-1f

12 Rückbau des 110-kV-Anschl. Tirschenreuth O28B (Bayernwerk Netz GmbH) von Mast 77 (LH-08-B111) (TenneT) nach Mast 2; Rückbau des 110-kV-Mastes 1

13 Übernahme der Bestandsbeseilung des 110-kV-Anschl. Tirschenreuth O28B (Bayernwerk Netz GmbH) auf Mast 1f - Mast 4

Legende:

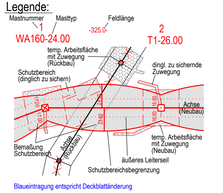

3	Bauwerksnummer
86	Flurstücksnummer
	Abspannmast
	Tragmast
	Eigentümerschlüsselnr.
5 / 15	Grundstücksordnungsnr. Neubau/Rückbau
	dinglich zu sichernde Flächeninanspruchnahme
	bestehender Schutzstreifen
	temp. Flächeninanspruchnahme (Neubau)
	temp. Flächeninanspruchnahme (Rückbau)
	temp. Flächeninanspruchnahme durch Schutzgerüste (Neubau/Rückbau)

Grenzen:

Land	
Regierungsbezirk	
Kreis	
Stadt/Gem.	
Gemarkung	
Flurstück	
Waldeinschlag	

Blaueintragung entspricht Deckblattänderung

Planfeststellungsunterlage

Aufgestellt:
Bayreuth, 15.03.2019
TenneT TSO GmbH
i.V. Thomas Eichelkraut i.A. Schmidt

Maßstab: 1 : 2000 Einheit: Meter

imp GmbH
Lise-Meitner-Straße 8
89081 Ulm
Part of Swecon

	Datum	Name
Bearb.	25.07.2018	Dißel
Gepr.	14.12.2018	Pfeiffer
Norm	DIN EN 50341-2-4: 04/2016	
Fachbereich TL		

TenneT Taking power further

Zust.	Änderung	Datum	Name
A	1. Deckblatt	24.02.2023	MF

Ursprr.:

Genehmigungsvermerk

Genehmigt gemäß ausgelegen in der Zeit
vom
bis
Zeit und Ort der Auslegung sind vor Auslegung ortsüblich bekannt gemacht worden
Gemeinde:
Dienstsiegel / Unterschrift

Planfeststellungsbehörde

Planfestgestellt mit Beschluss der Regierung der Oberpfalz vom 23.05.2024
Az. ROP-StabEnWi-3321.0-2-46
Regensburg, 23.05.2024

gez. Dr. Rebler
Regierungsdirektor