


Fremdleitungen sind nachrichtlich geführt. Es besteht keine Gewähr auf Lage und Vollständigkeit.

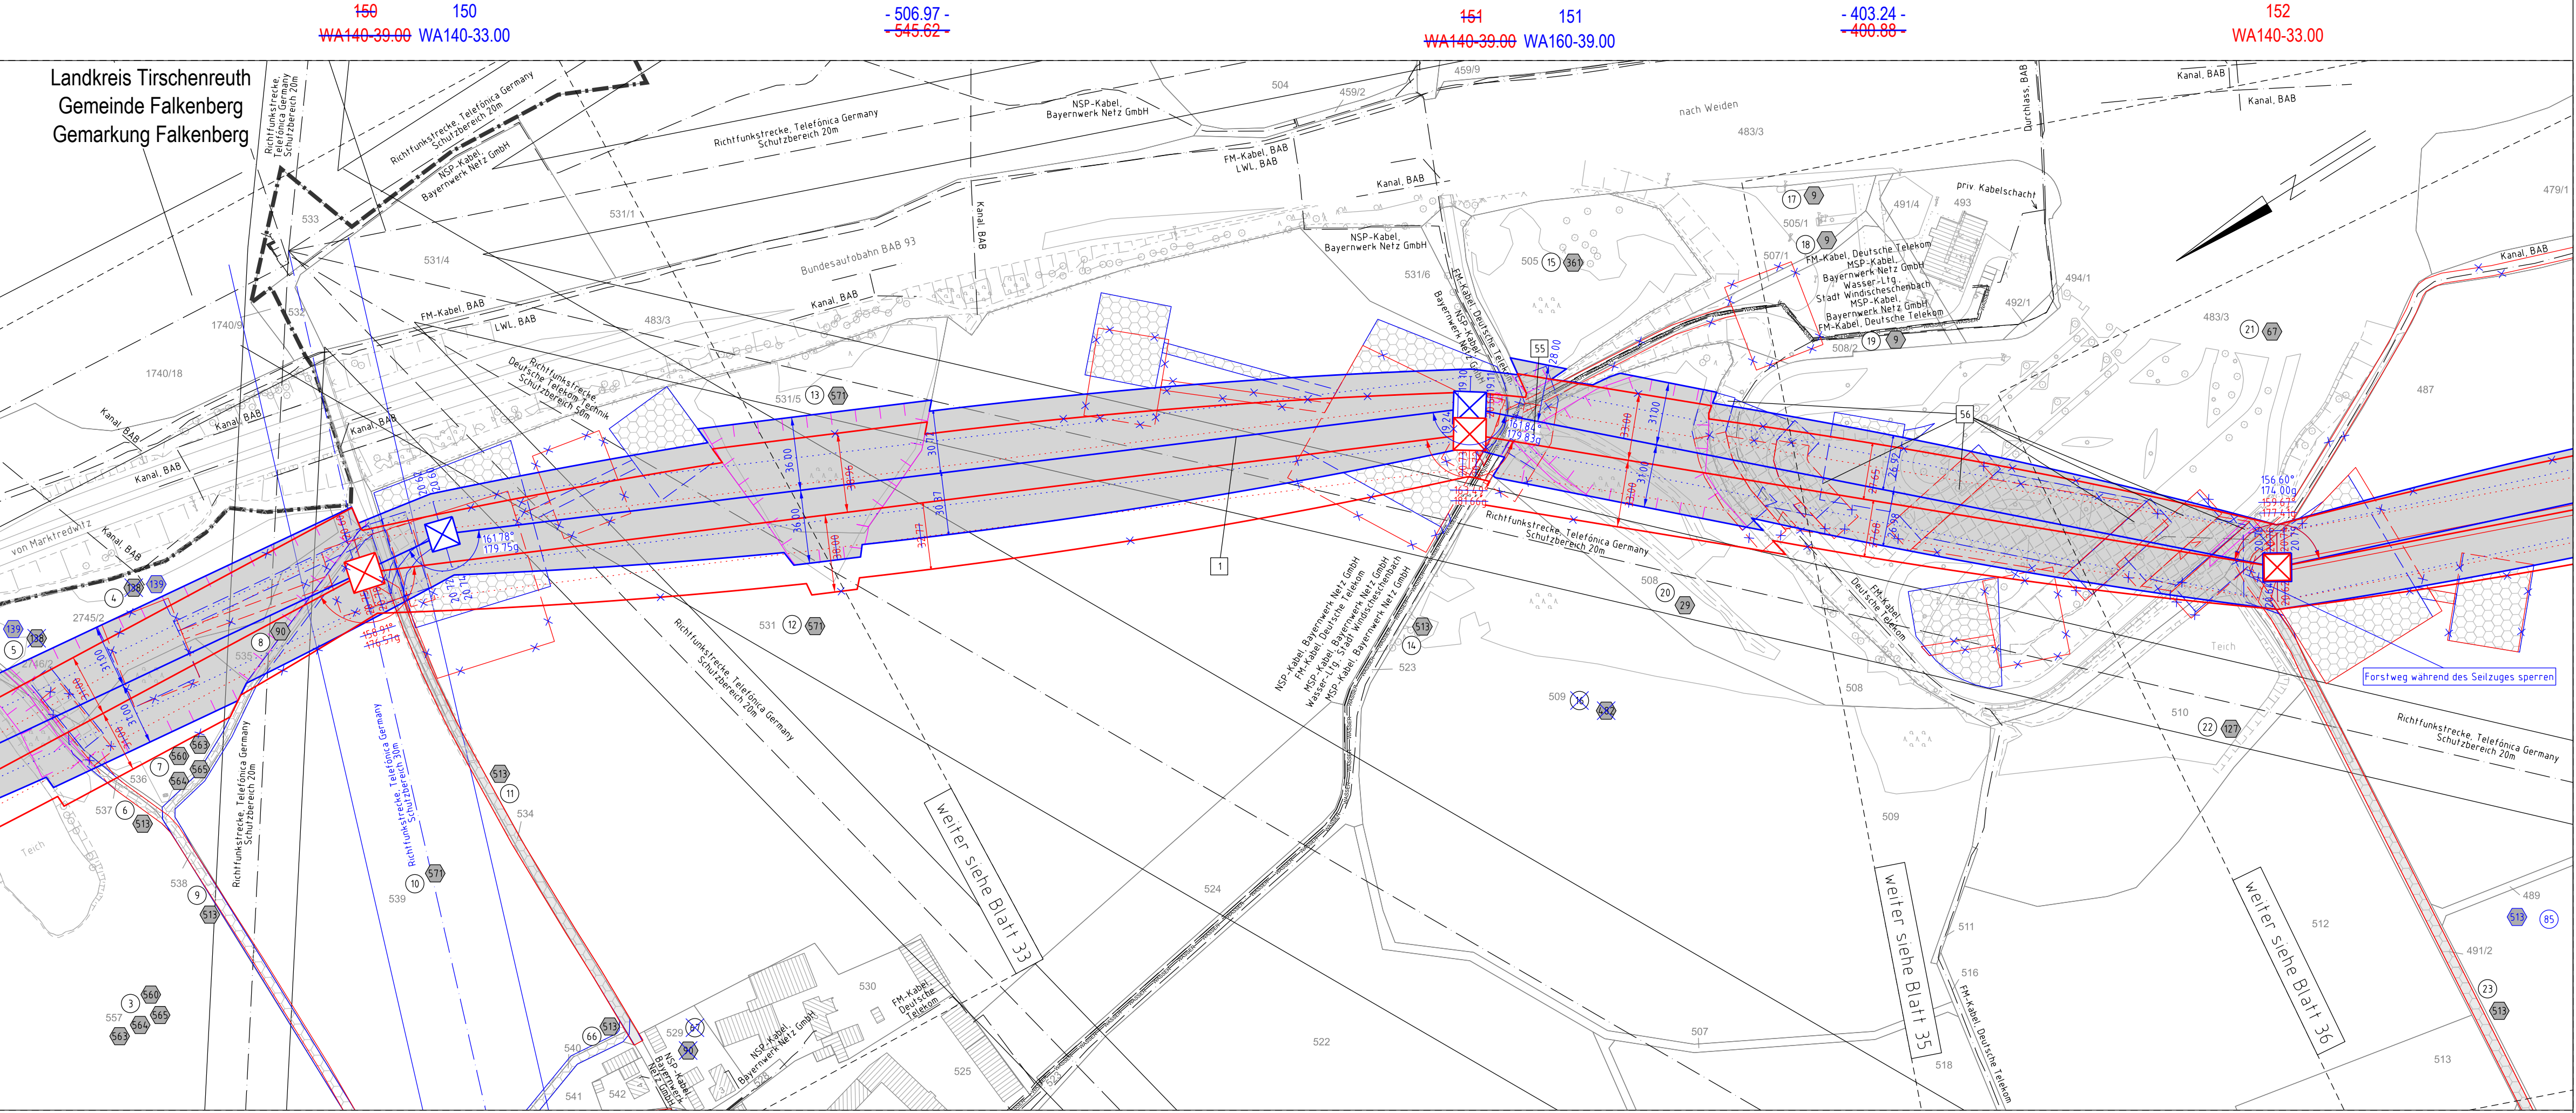

Quelle: Geobasisdaten © Bayerische Vermessungsverwaltung

Landkreis Tirschenreuth
Gemeinde Falkenberg
Gemarkung Falkenberg

150
WA140-39.00 WA140-33.00

-506.97 -
-545.62-

151
WA140-39.00 WA160-39.00

-403.24 -
-400.88-

152
WA140-33.00

Regierungsbezirk Oberpfalz
Landkreis Neustadt a.d. Waldnaab

Gemeinde Windischeschenbach
Gemarkung Bernstein

1. Deckblatt

Unterlage 3.2
Blatt 34/98



380/110-kV-Leitung Reg.-Bezirksgrenze Oberfranken/Oberpfalz - UW Etzenricht Ltg.Nr. B160 Lage-/Grunderwerbsplan Mast Nr. 150 - Mast Nr. 152

1 Errichtung der 380/110-kV-Leitung Regierungsbezirksgrenze Oberfranken/Oberpfalz - UW Etzenricht, Ltg.Nr. B160 (TenneT)

Legende:

<p>Mastnummer 1 WA160-24.00</p> <p>Masttyp T1 T1-26.00</p> <p>Feldlänge -325.0</p> <p>temp. Arbeitsfläche mit Zuwegung (Rückbau)</p> <p>Schutzbereich (dinglich zu sichern)</p> <p>Bemaßung Schutzbereich</p>	<p>dingl. zu sichernde Zuwegung</p> <p>dinglich zu sichernde Flächeninanspruchnahme</p> <p>bestehender Schutzstreifen</p> <p>temp. Flächeninanspruchnahme (Neubau)</p> <p>temp. Flächeninanspruchnahme (Rückbau)</p> <p>temp. Flächeninanspruchnahme durch Schutzgerüste (Neubau/Rückbau)</p> <p>äußeres Leitersseil</p> <p>Schutzbereichsbegrenzung</p>	<p>Grenzen:</p> <p>Land</p> <p>Regierungsbezirk</p> <p>Kreis</p> <p>Stadt/Gem.</p> <p>Gemarkung</p> <p>Flurstück</p> <p>Waldeseinschlag</p>
--	--	--

Blauetrtragung entspricht Deckblattänderung

Planfeststellungsunterlage

Aufgestellt
Bayreuth, 15.03.2019
TenneT TSO GmbH

Setzungsgemäß ausgelegt in der Zeit
vom
bis

i.V. *Praxis E. Loh-Ing. S.* i.A. *G. Heintz*

Zeit und Ort der Auslegung sind vor Auslegung ortsüblich bekannt gemacht worden

Maßstab 1 : 2000 Einheit Meter

Gemeinde:



imp GmbH
Lise-Meiner-Straße 8
89081 Ulm

Eigentümerschlüsselnr.
Grundstücksordnungsnr. Neubau/Rückbau

Datum	Name
Bearb. 25.07.2018	Dißel
Gepr. 14.12.2018	Pfeiffer
Norm	DIN EN 50341-2-4: 04/2016



Planfeststellungsbehörde
Planfestgestellt mit Beschluss von der Regierung der Oberpfalz vom 23.05.2024
Az. ROP-StabEnWi-3321.0-2-46
Regensburg,
23.05.2024

gez. Dr. Rebler
Regierungsdirektor



Zust.	Änderung	Datum	Name	Urspr.:
A	1. Deckblatt	24.02.2023	MF	