


Fremdleitungen sind nachrichtlich geführt. Es besteht keine Gewähr auf Lage und Vollständigkeit.

Quelle: Geobasisdaten © Bayerische Vermessungsverwaltung

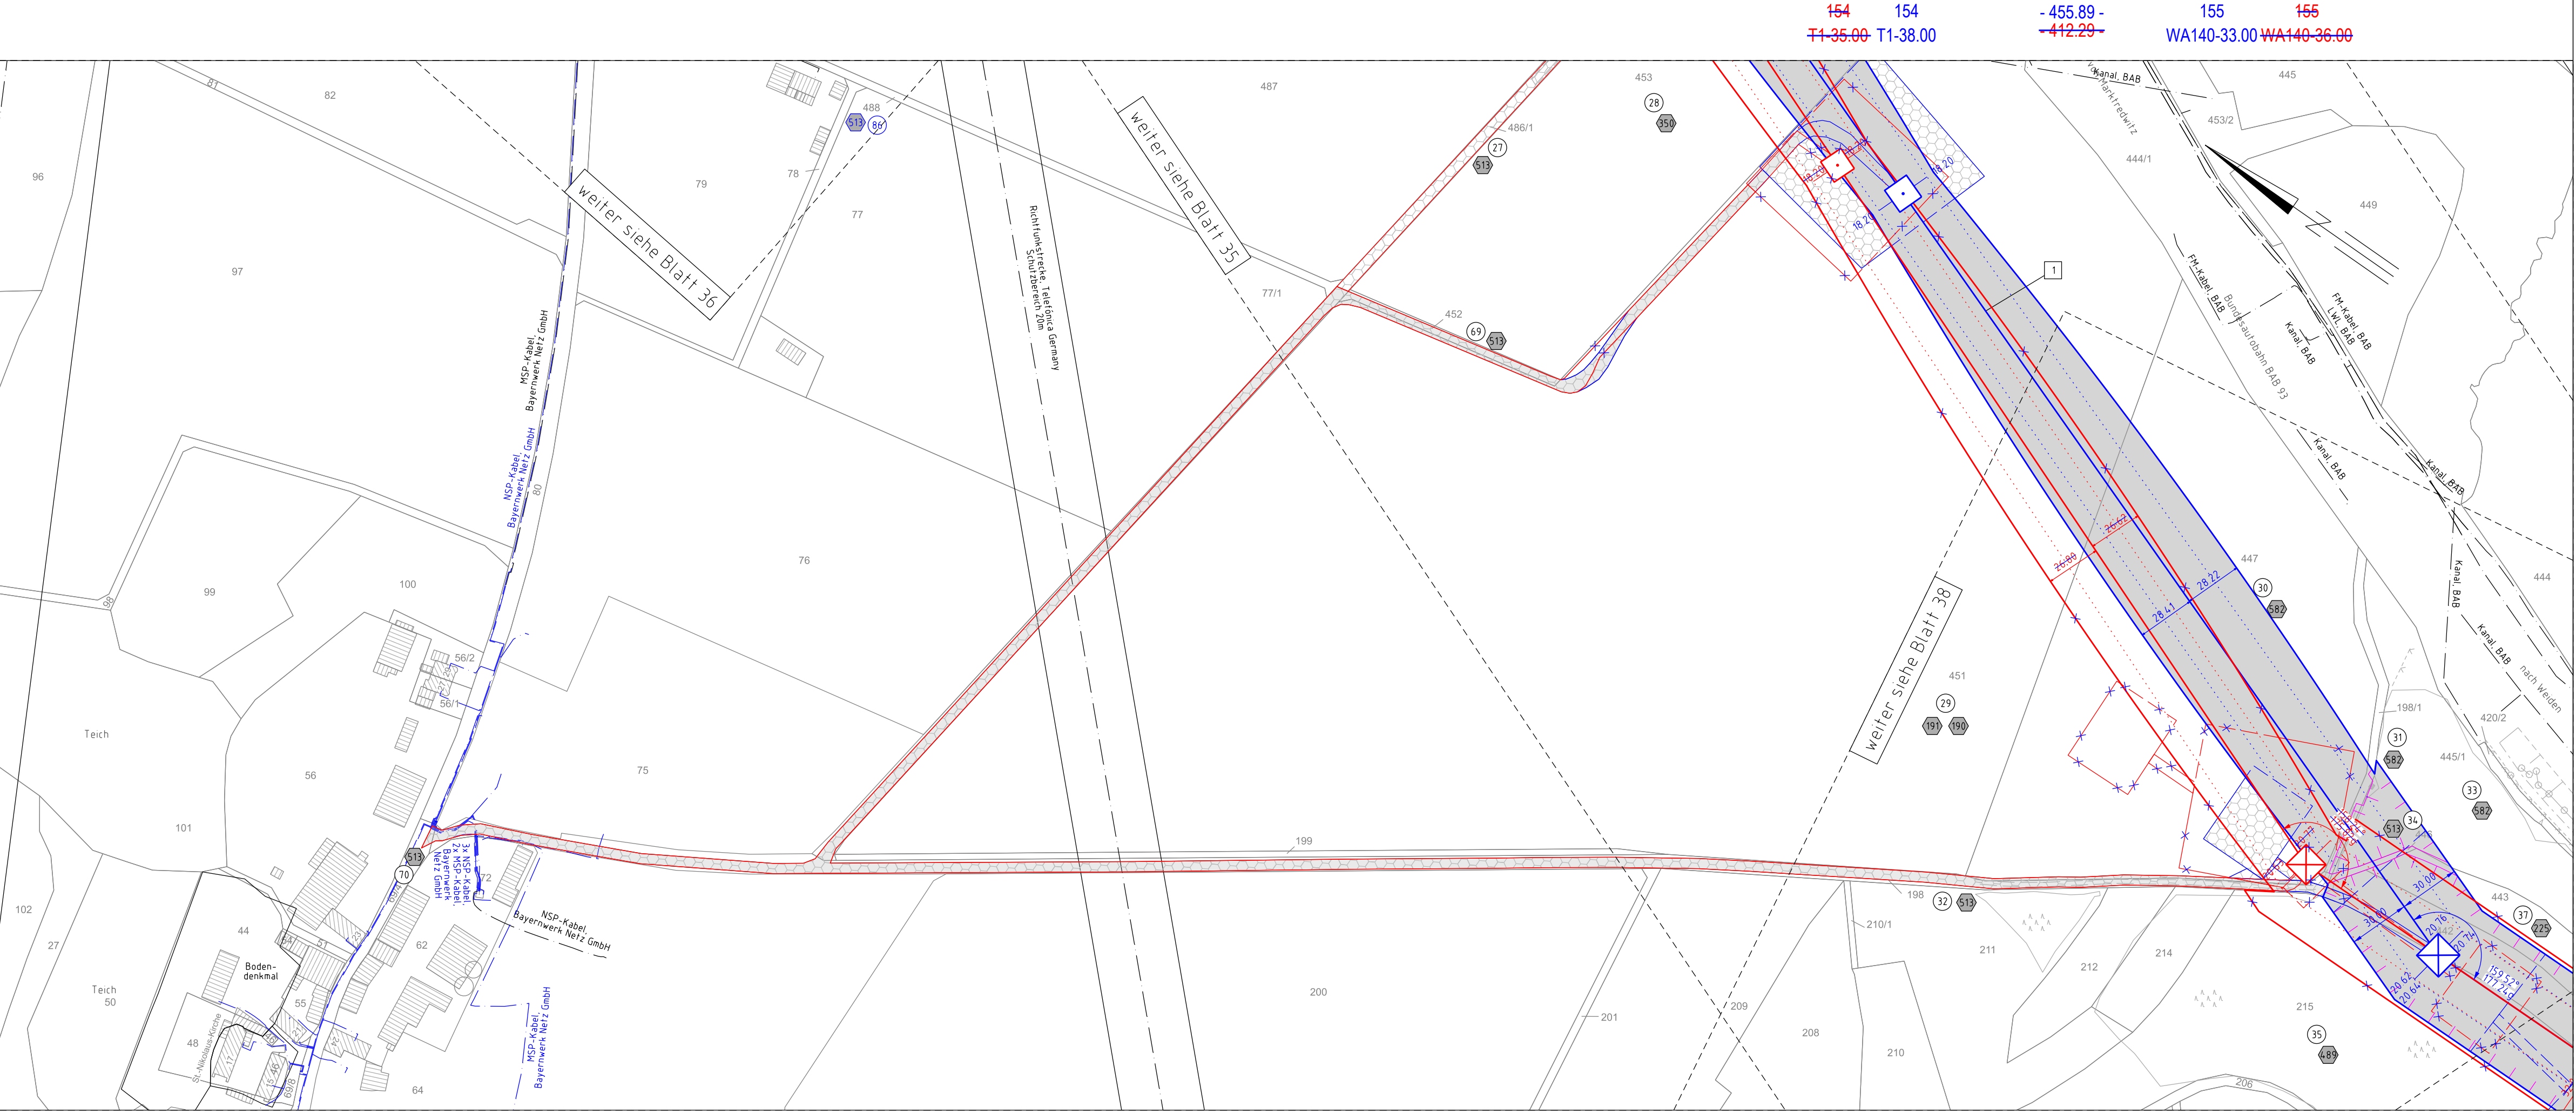

Gemeinde Windischeschenbach
Gemarkung Bernstein

Regierungsbezirk Oberpfalz
Landkreis Neustadt a.d.Waldnaab

1. Deckblatt

Unterlage 3.2
Blatt 37/98



380/110-kV-Leitung
Reg.-Bezirksgrenze Oberfranken/Oberpfalz - UW Etzenricht
Ltg.Nr. B160

Lage-/Grunderwerbsplan

Mast Nr. 154 - Mast Nr. 155 (Zuwegung)

1 Errichtung der 380/110-kV-Leitung Regierungsbezirksgrenze Oberfranken/Oberpfalz - UW Etzenricht, Ltg.Nr. B160 (TenneT)

Legende:

Mastnummer	Masttyp	Feldlänge		
1	WA160-24.00	-325.0	2	T1-26.00
temp. Arbeitsfläche mit Zuwegung (Rückbau)		dingl. zu sicherm. Zuwegung		
Schutzbereich (dinglich zu sichern)		dinglich zu sicherm. Flächeninanspruchnahme		
Bemaßung Schutzbereich		bestehender Schutzstreifen		
Schutzbereichsbegrenzung		temp. Flächeninanspruchnahme (Neubau)		
äußeres Leiteseil		temp. Flächeninanspruchnahme (Rückbau)		
		temp. Flächeninanspruchnahme durch Schutzgerüste (Neubau/Rückbau)		

Grenzen:

- 3 Bauwerksnummer
- 86 Flurstücksnummer
- Abspannmast
- Tragmast
- Eigentümerschlüsselnr.
- Grundstücksordnungsnr. Neubau/Rückbau
- dinglich zu sicherm. Flächeninanspruchnahme
- bestehender Schutzstreifen
- temp. Flächeninanspruchnahme (Neubau)
- temp. Flächeninanspruchnahme (Rückbau)
- temp. Flächeninanspruchnahme durch Schutzgerüste (Neubau/Rückbau)

Planfeststellungsunterlage

Aufgestellt
Bayreuth, 15.03.2019
TenneT TSO GmbH

i.V. *Praxis E. H. L. U. G. S.* i.A. *G. Heintz*

Setzungsgemäß ausgelegt in der Zeit
vom bis

Zeit und Ort der Auslegung sind vor Auslegung ortsüblich bekannt gemacht worden

Gemeinde:

Maßstab 1:2000 Einheit Meter



Datum	Name
Bearb. 25.07.2018	Dißel
Gepr. 14.12.2018	Pfeiffer
Norm	DIN EN 50341-2-4: 04/2016



Zust.	Änderung	Datum	Name	Urspr.:
A	1. Deckblatt	24.02.2023	MF	

Planfeststellungsbehörde

Planfestgestellt mit Beschluss der Regierung der Oberpfalz vom 23.05.2024
Az. ROP-StabEnWi-3321.0-2-46
Regensburg,
23.05.2024

gez. Dr. Rebler
Regierungsdirektor

